

Anlage 4

AMT EIDERKANAL		
Eing. 19. Mai 2011		
LVB	FBL	AV / BGM Info

Hans-Heinrich Struck
Ohe 5
24790 Schülldorf
Tel.: 04330 / 803
eMail: hh.struck@gmx.de

Bürgermeister Gemeinde Schülldorf
Jens Lütje
Verbindungsweg 1
24790 Schülldorf

Nachrichtlich:

Amt Eiderkanal
Verwaltungsstelle Osterrönfeld
Schulstraße 36
24783 Osterrönfeld

Bau- und Wegeausschuss-Vorsitzender
Michael Schneider
Ohe 17
24790 Schülldorf

Ohe, 17. Mai 2011

Antrag auf Windenergienutzung innerhalb der Gemeinde Schülldorf

Sehr geehrter Herr Lütje,

da der neu eingeschlagene Weg der Energienutzung aus regenerativen Quellen nicht aufzuhalten ist,
bitte ich hiermit, meine Flächen in der

Gemarkung: Ohe

Flur-Nr.: 3

als raumbedeutsamen Windenergiestandort auszuweisen.

Neben den klimapolitischen Auswirkungen führt Windenergie auch zu beträchtlichen
Gewerbesteuereinnahmen.

Das von mir beauftragte Planungsbüro wird die Projekunterlagen vorlegen.

Mit freundlichen Grüßen

Hans-Heinrich Struck

Auszug aus der Fachdatenkarte

Maßstab 1:10000

Gemeinde : Osterrönfeld

Gemarkung : Ohe

Flur : 3


Flurstück : 85

Osterrönfeld 24.05.2011

Amt Eiderkanal
Der Amtsvorsteher
Schulstraße 36

24783 Osterrönfeld

F. J. J. J. J.
Hans-Henrich Strube

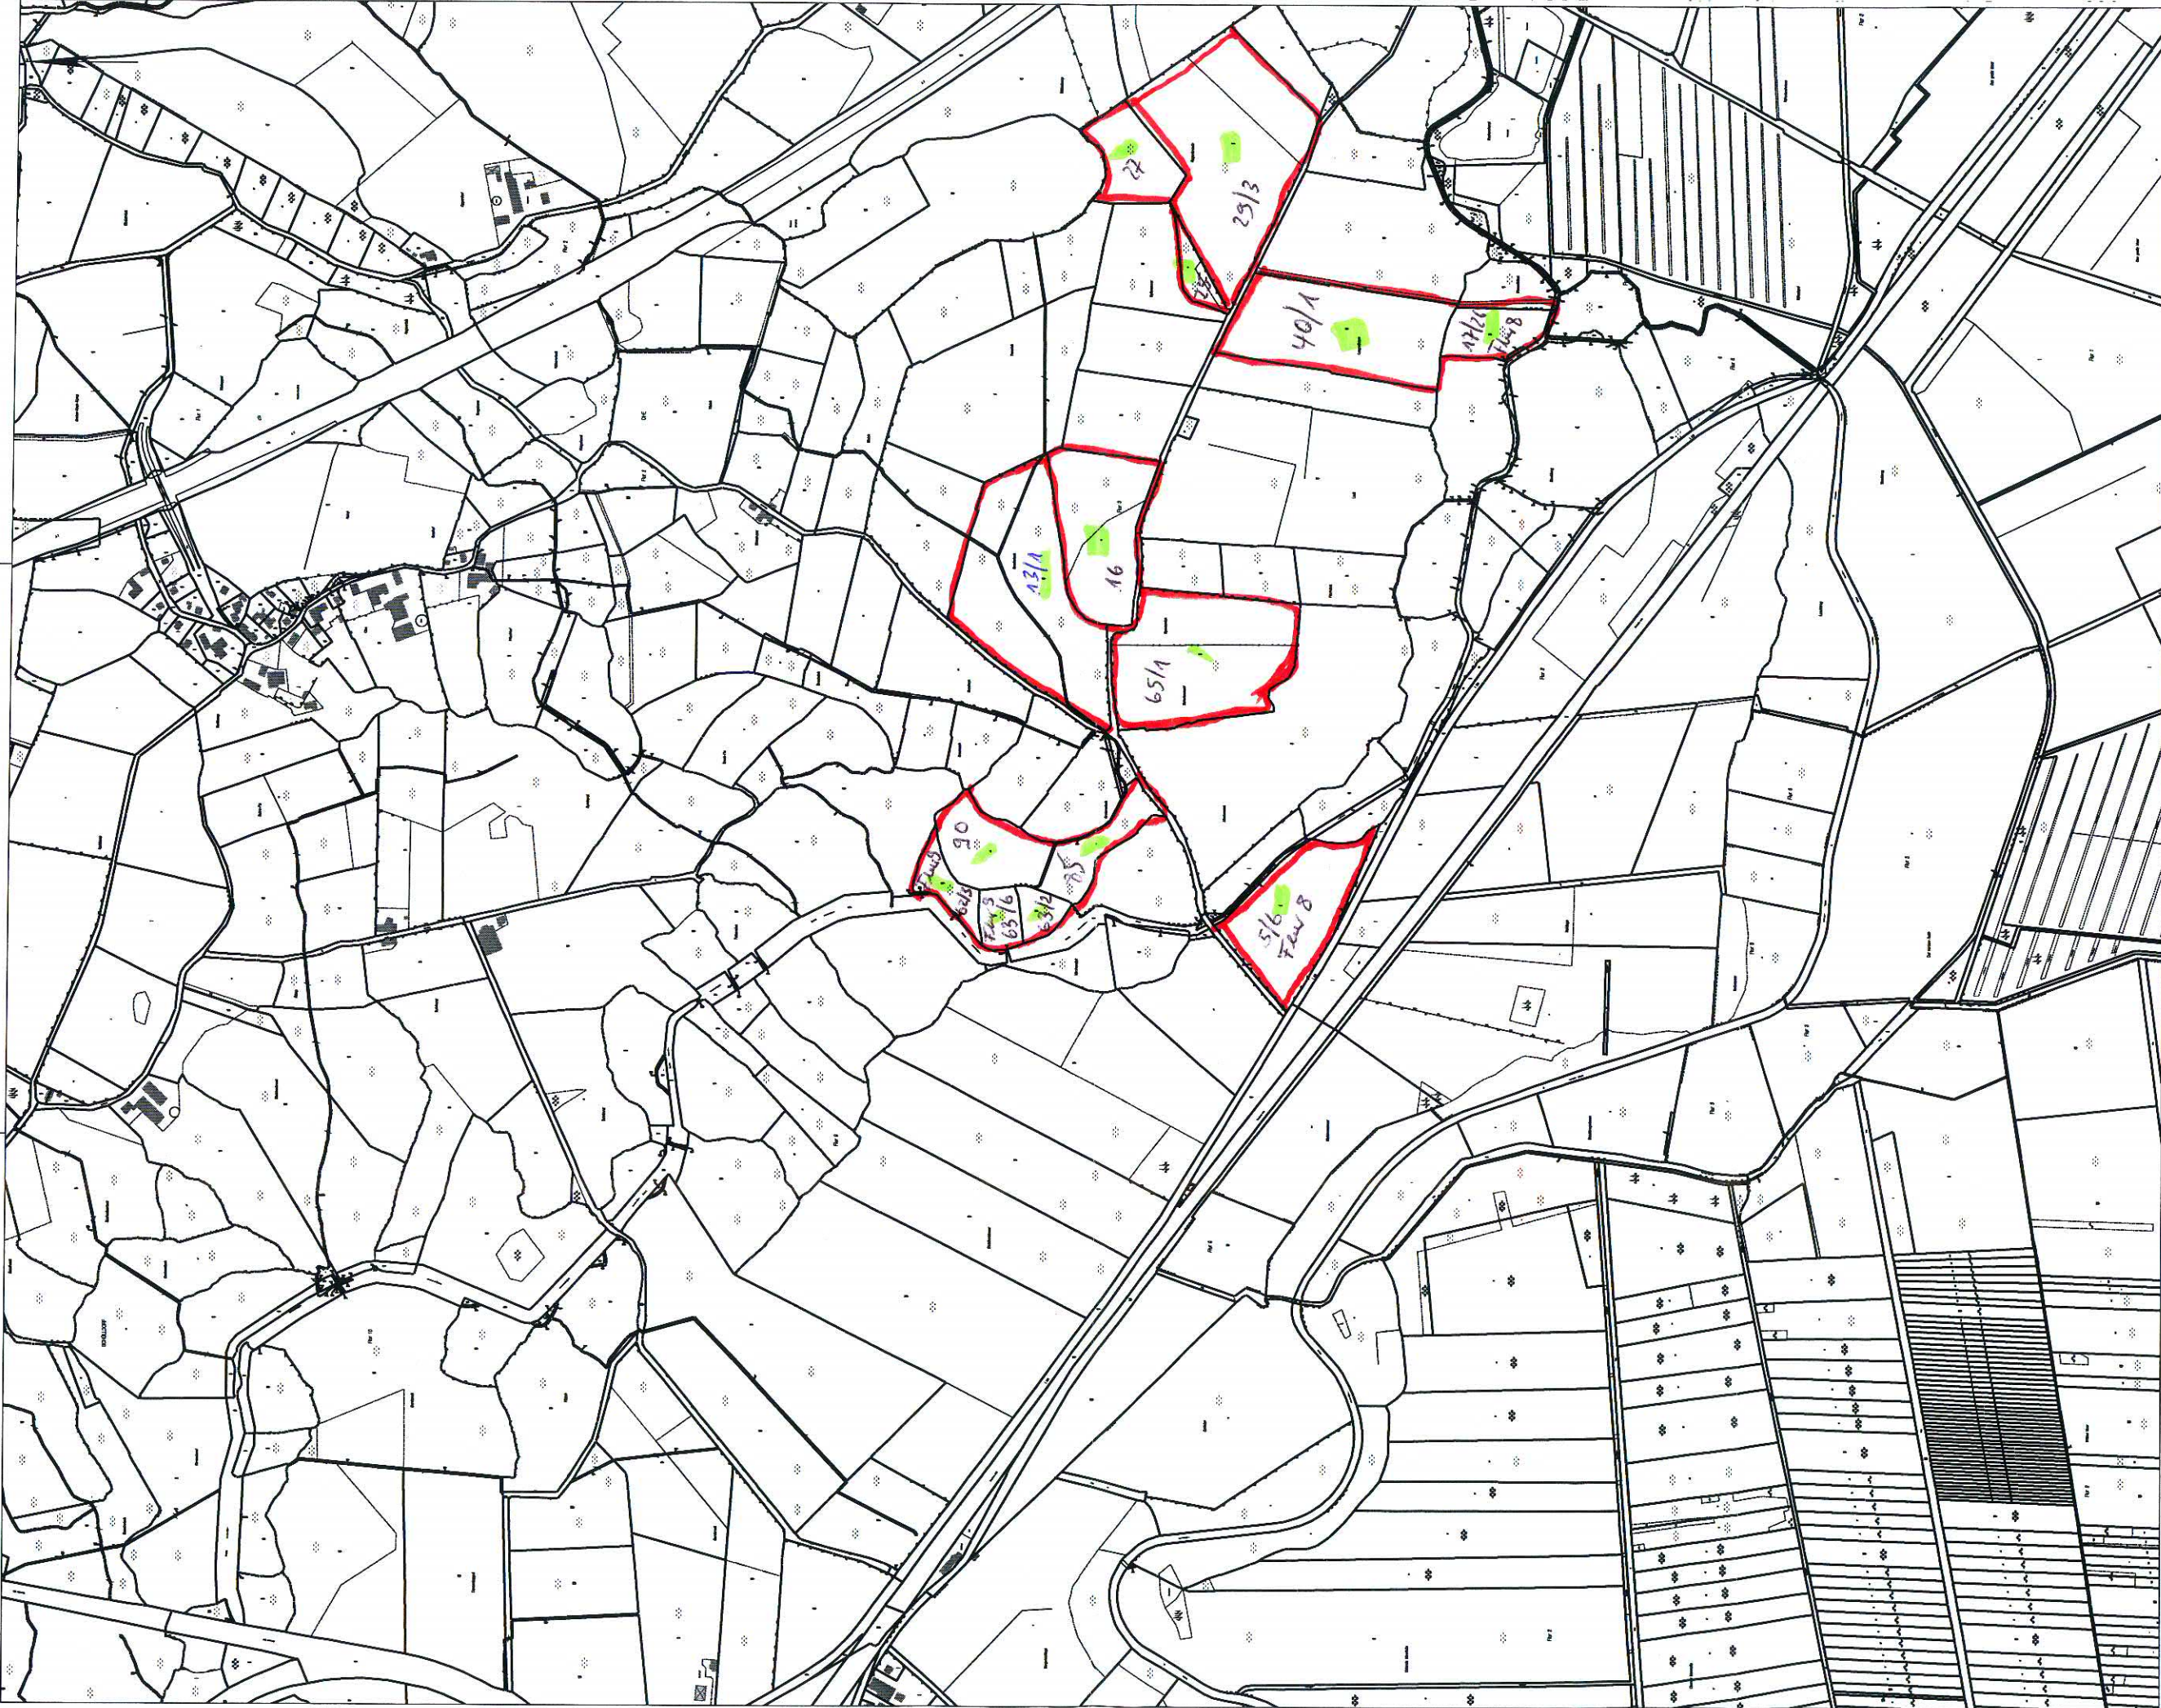

Dieser Auszug ist maschinell erstellt und wird nicht unterschrieben. Auszüge aus der Fachdatenkarte sind gesetzlich geschützt. Die Veröffentlichung ist nur für eigene, nichtgewerbliche Zwecke gestattet. Der Grundriss ist aus einer Karte kleineren Maßstabs erstellt worden. Die Genauigkeit entspricht nur der geometrischen Qualität der ursprünglichen Karte. Datengrundlage ALK, 2004, Herausgeber: Vermessungs- und Katasterverwaltung Schleswig-Holstein.