

Auszug aus der Fachdatenkarte

Maßstab 1: 10000

Gemarkung : Rade b. Rendsburg

Flur : 4

Flurstück : 32/1


Osterrönfeld, 13.03.2009

Amt Eiderkanal

Der Amtsvorsteher

Schulstraße 36

24783 Osterrönfeld

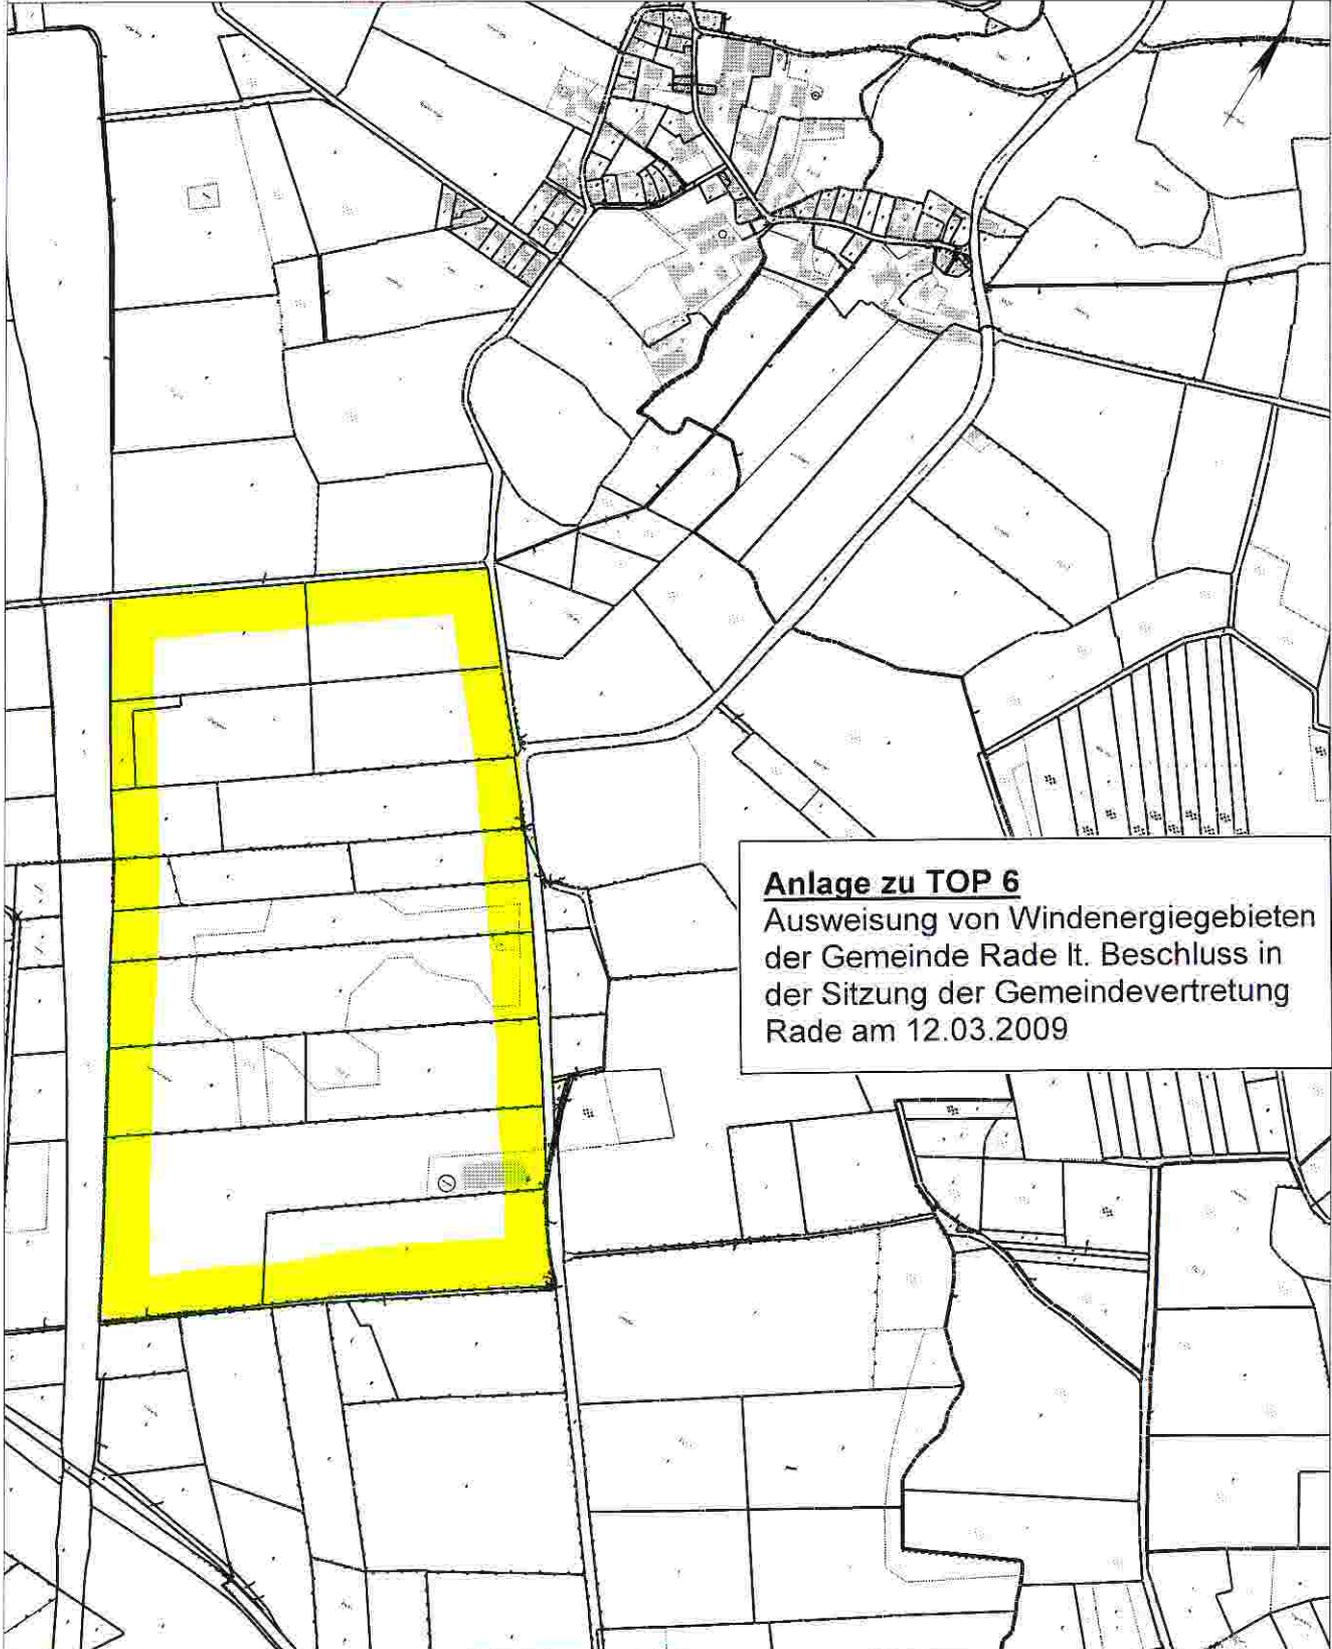

Anlage zu TOP 6

Ausweisung von Windenergiegebieten
der Gemeinde Rade lt. Beschluss in
der Sitzung der Gemeindevertretung
Rade am 12.03.2009

Dieser Auszug ist maschinell erstellt und wird nicht unterschrieben. Auszüge aus der Fachdatenkarte sind gesetzlich geschützt. Die Vervielfältigung ist nur für eigene, nichtgewerbliche Zwecke gestattet. Der Grundriss ist aus einer Karte kleineren Maßstabs erstellt worden. Die Genauigkeit entspricht nur der geometrischen Qualität der ursprünglichen Karte. Datengrundlage ALK, 2007, Herausgeber: Vermessungs- und Katasterverwaltung Schleswig-Holstein.