

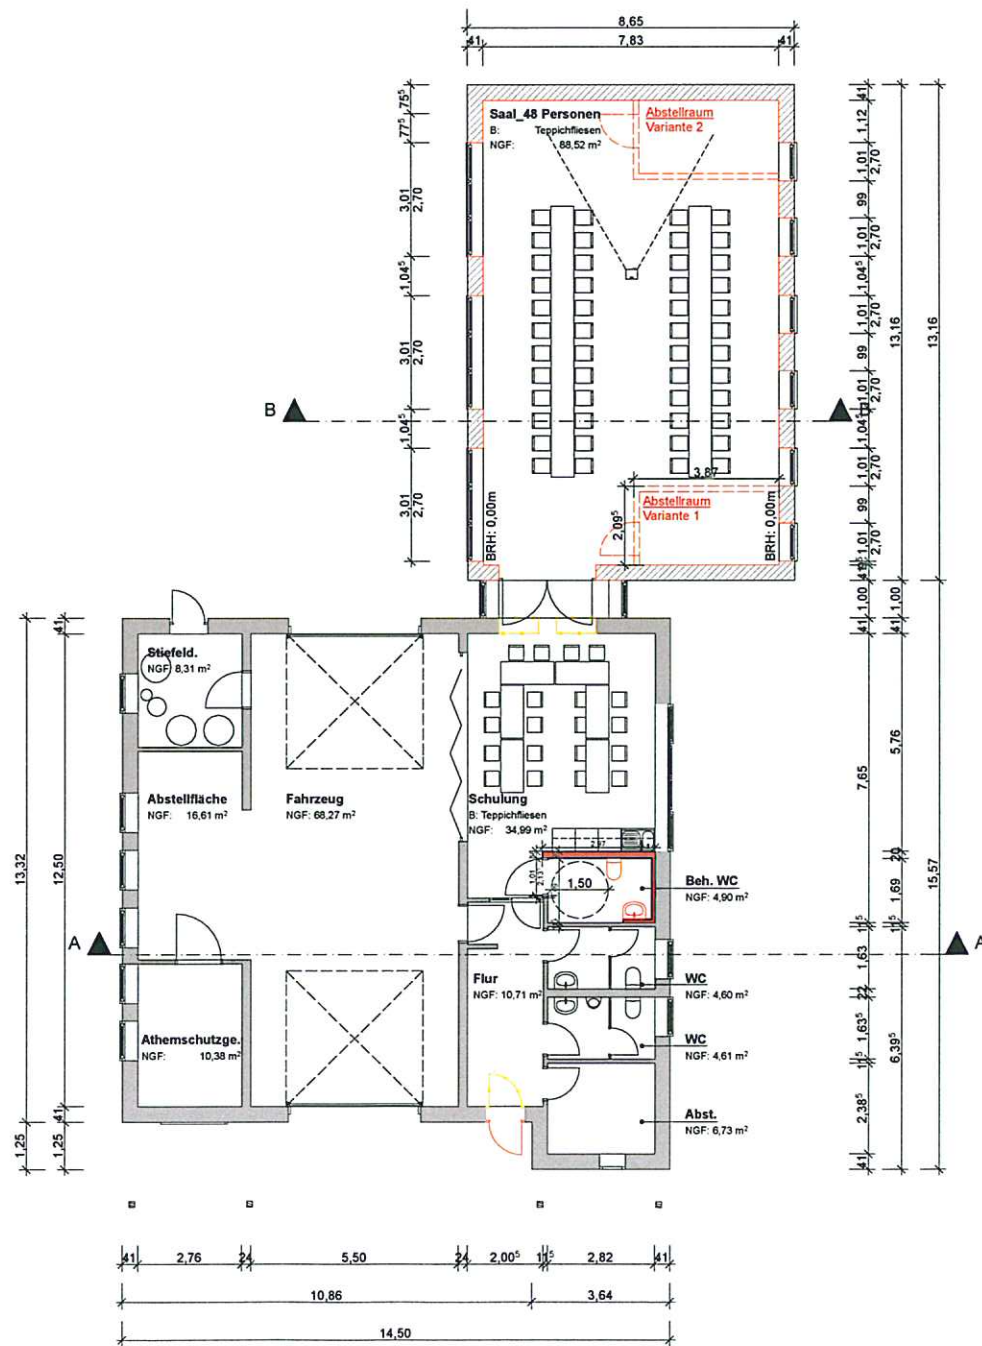


Grundriss Bestandsgebäude und Anbau im Maßstab 1:200

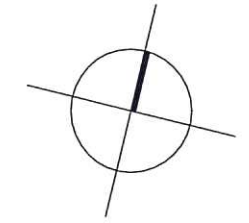

Legende

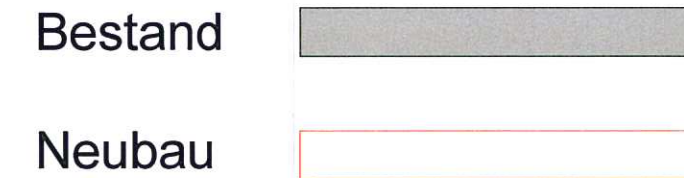

Maßstab: 1:200

Meter

Architekturbüro **baumalwieder**
Dorfstraße 100, 24784 Westerrönfeld info@baumalwieder.de T:04331/849890 F:04331/335687

BAUVORHABEN:

**Multifunktions
Dorfgemeinschaftshaus am
Feuerwehrgerätehaus
Dorfstraße 41
24790 Haßmoor**

BEARBEITUNGSDATUM:
21.11.2016

GEZ.:
L.Behrend

ERSTELLUNG:
13.09.2016

PLAN:
Erdgeschoss

ZEICH - NR:
**2016.029_
2.2.2.3D**

BAUHERR:
**Amt Eiderkanal
Schulstraße 36
24783 Osterrönfeld**

Bauherr

Architekt

Vervielfältigung, Um- bzw. Weiterbearbeitung und Veröffentlichung nur mit Zustimmung des Architekturbüros baumalwieder.

Süd-/ Ostansichten des Dorfgemeinschaftshauses



Bestehendes Gebäude der Freiwilligen Feuerwehr



Übergang des Bestandsgebäudes zum Anbau



Ostansicht des Anbaus

Maßstab:

Meter

Architekturbüro

Dorfstraße 100, 24784 Westerrönfeld

info@baumalwieder.de

baumalwieder

T:04331/849890 F:04331/335687

BAUVORHABEN:

**Multifunktions
Dorfgemeinschaftshaus am
Feuerwehrgerätehaus**

**Dorfstraße 41
24790 Haßmoor**

BEARBEITUNGSDATUM:
21.11.2016

GEZ.:
L.Behrend

ERSTELLUNG:
13.09.2016

PLAN:
Süd- Ostansichten fotorealistisch

ZEICH - NR:
**2016.029_
2.2.2.3D**

BAUHERR:
**Amt Eiderkanal
Schulstraße 36
24783 Osterrönfeld**

Bauherr

Architekt

Vervielfältigung, Um- bzw. Weiterbearbeitung und Veröffentlichung nur mit Zustimmung des Architekturbüros baumalwieder.