

Auszug aus der Fachdatenkarte

Maßstab 1: 2000

Amt Eiderkanal
Der Amtsvorsteher
Schulstraße 36


Gemarkung : Ostenfeld

Flur : 5

Flurstück : 15/2

Osterrönfeld, 27.07.2009

24783 Osterrönfeld

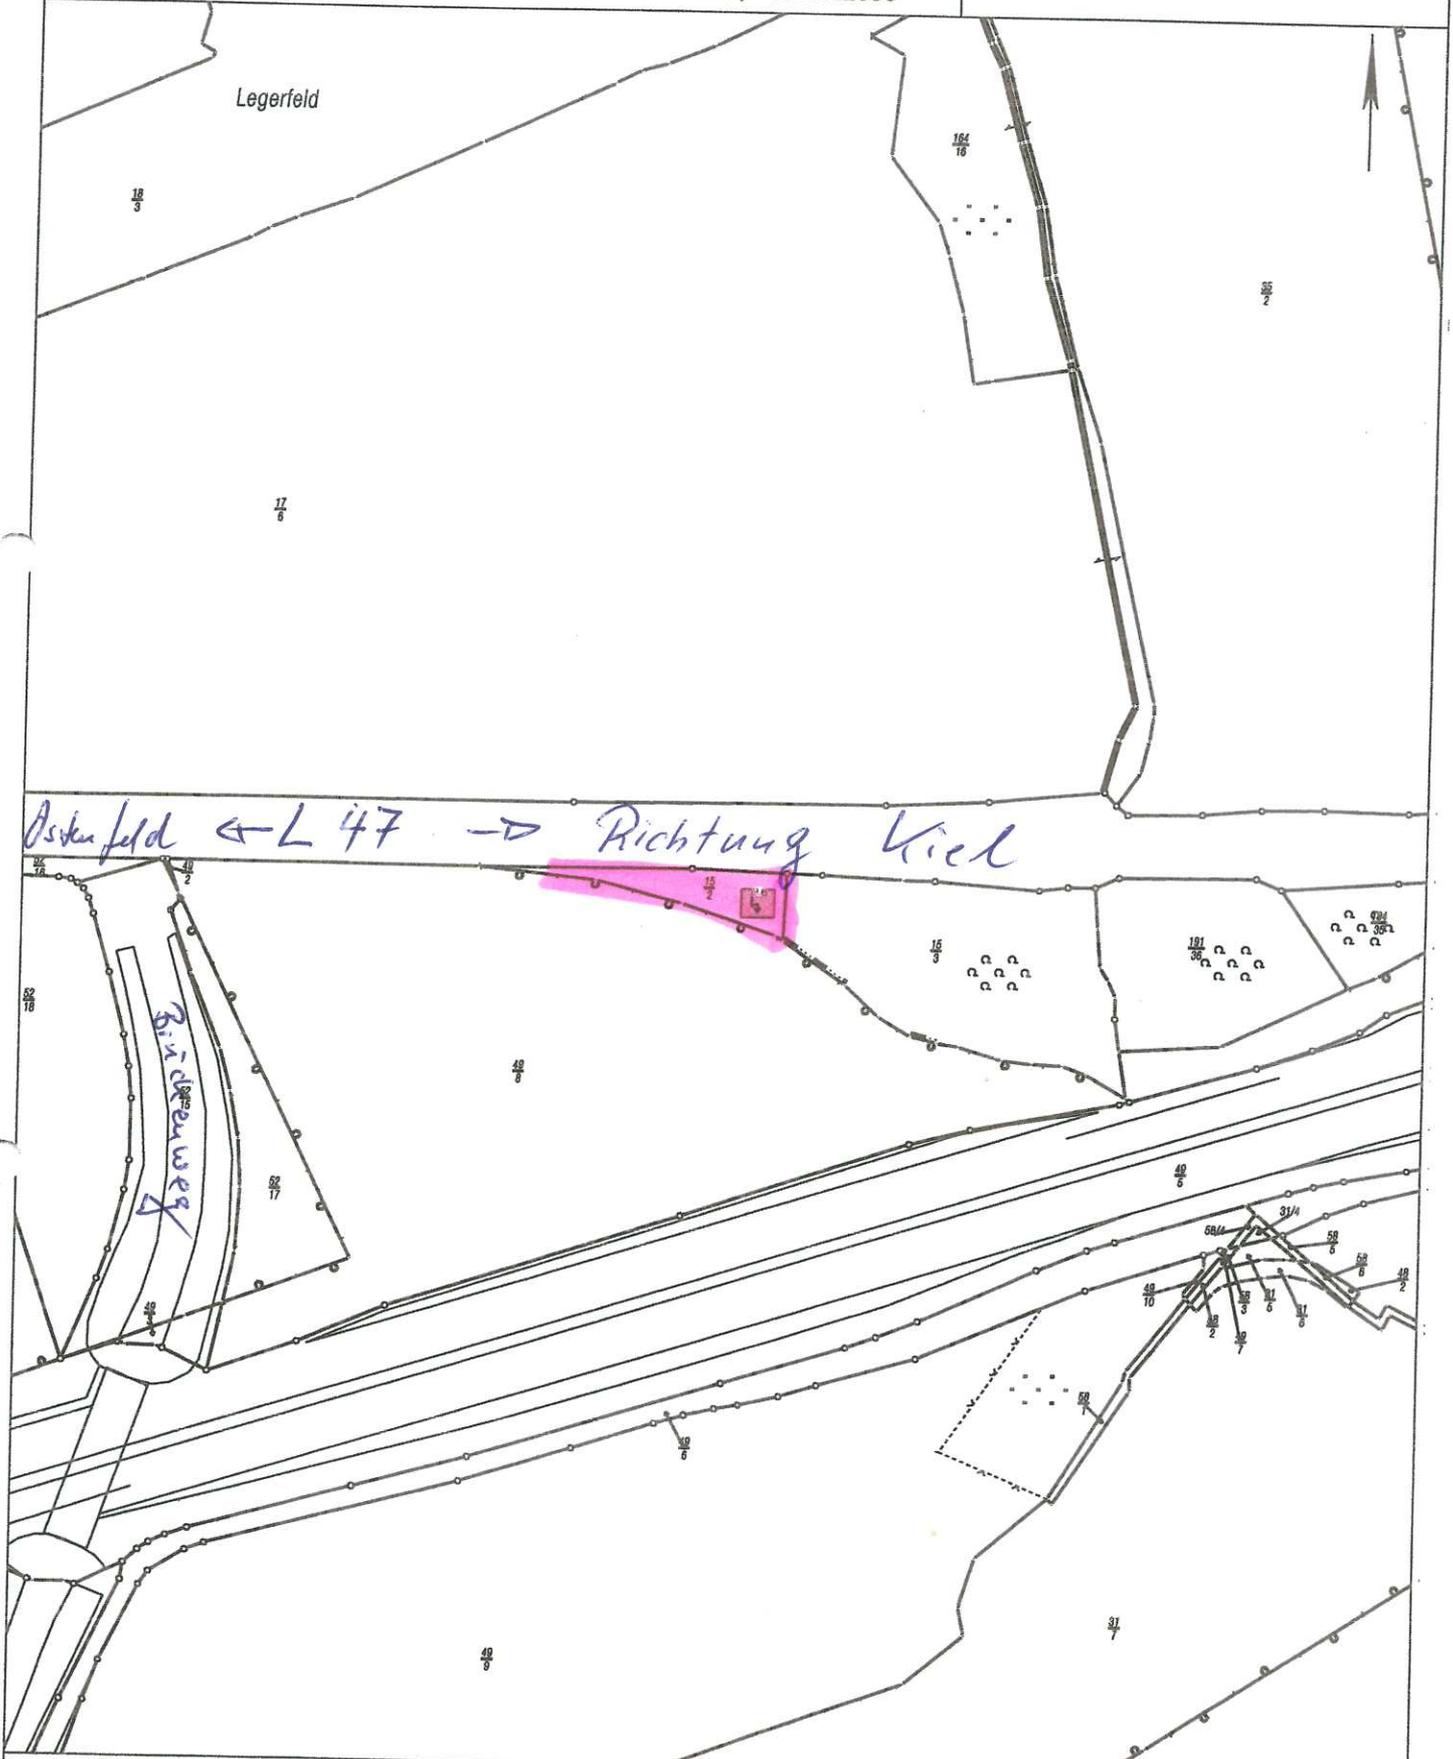

Ostenfeld ← L 47 → Richtung Viel

Rindsenweg

Legerfeld

Dieser Auszug ist maschinell erstellt und wird nicht unterschrieben. Auszüge aus der Fachdatenkarte sind gesetzlich geschützt. Die Vervielfältigung ist nur für eigene, nichtgewerbliche Zwecke gestattet. Der Grundriss ist aus einer Karte kleineren Maßstabs erstellt worden. Die Genauigkeit entspricht nur der geometrischen Qualität der ursprünglichen Karte. Datengrundlage ALK, 2007, Herausgeber: Vermessungs- und Katasterverwaltung Schleswig-Holstein.

F. Ver...
St...
0 12 26 01.

