



Bauteil Massivbau

Bauteil Bestand

Bauteil Abbruch

Bauteil neu

Tür Bestand

Tür neu

Schnittlinie

Brüstungshöhe:
Rohbaumaass von OKFF

Änderungen

Punkt in Klärung

±0.00

OKFF

Höhenknoten

±0.00

Ausbau

Höhenmaß

-0.15

Rohbau

Höhenmaß

Raumname

Raumnr.

NGF: Fläche

VC	Anpassungen gem. KOB 03 am 08.11.17	14.11.2017	sch
VB	Anpassungen gem. KOB 02 am 12.10.17	18.10.2017	sch
VA	Anpassungen gem. KOB 01 am 29.08.17 + Begehung am 13.09.17	12.10.2017	sch
Index	Änderung / Ergänzung	Datum	gez.

Planungsphase

Vorentwurfsplanung

Projekt

Teilabbruch des bestehenden Gebäudes der Grund- und Gemeinschaftsschule Schacht-Audorf, Ersatzneubau eines Schulgebäudes

Bauherr

**Schulverband im Amt Eiderkanal
vertreten durch Amt Eiderkanal**

Planer

ABJ.

Architekten + Ingenieure

Harkortstraße 79 · D - 22765 Hamburg
Telefon 040-851 777-80 · Fax 040-851 777-99

Planinhalt

Grundriss EG

Zeichnungs-Nr./ Index

GGs-SAD_2_GR_00_VC

Status

VORABZUG

Dateiname

GGs-SAD_2_GR_00_VC_Grundriss EG

gezeichnet/ geprüft

sch/ak

Datum



12.10.2017

Maßstab


1:200

Projekt-Nr.


GGs-SAD

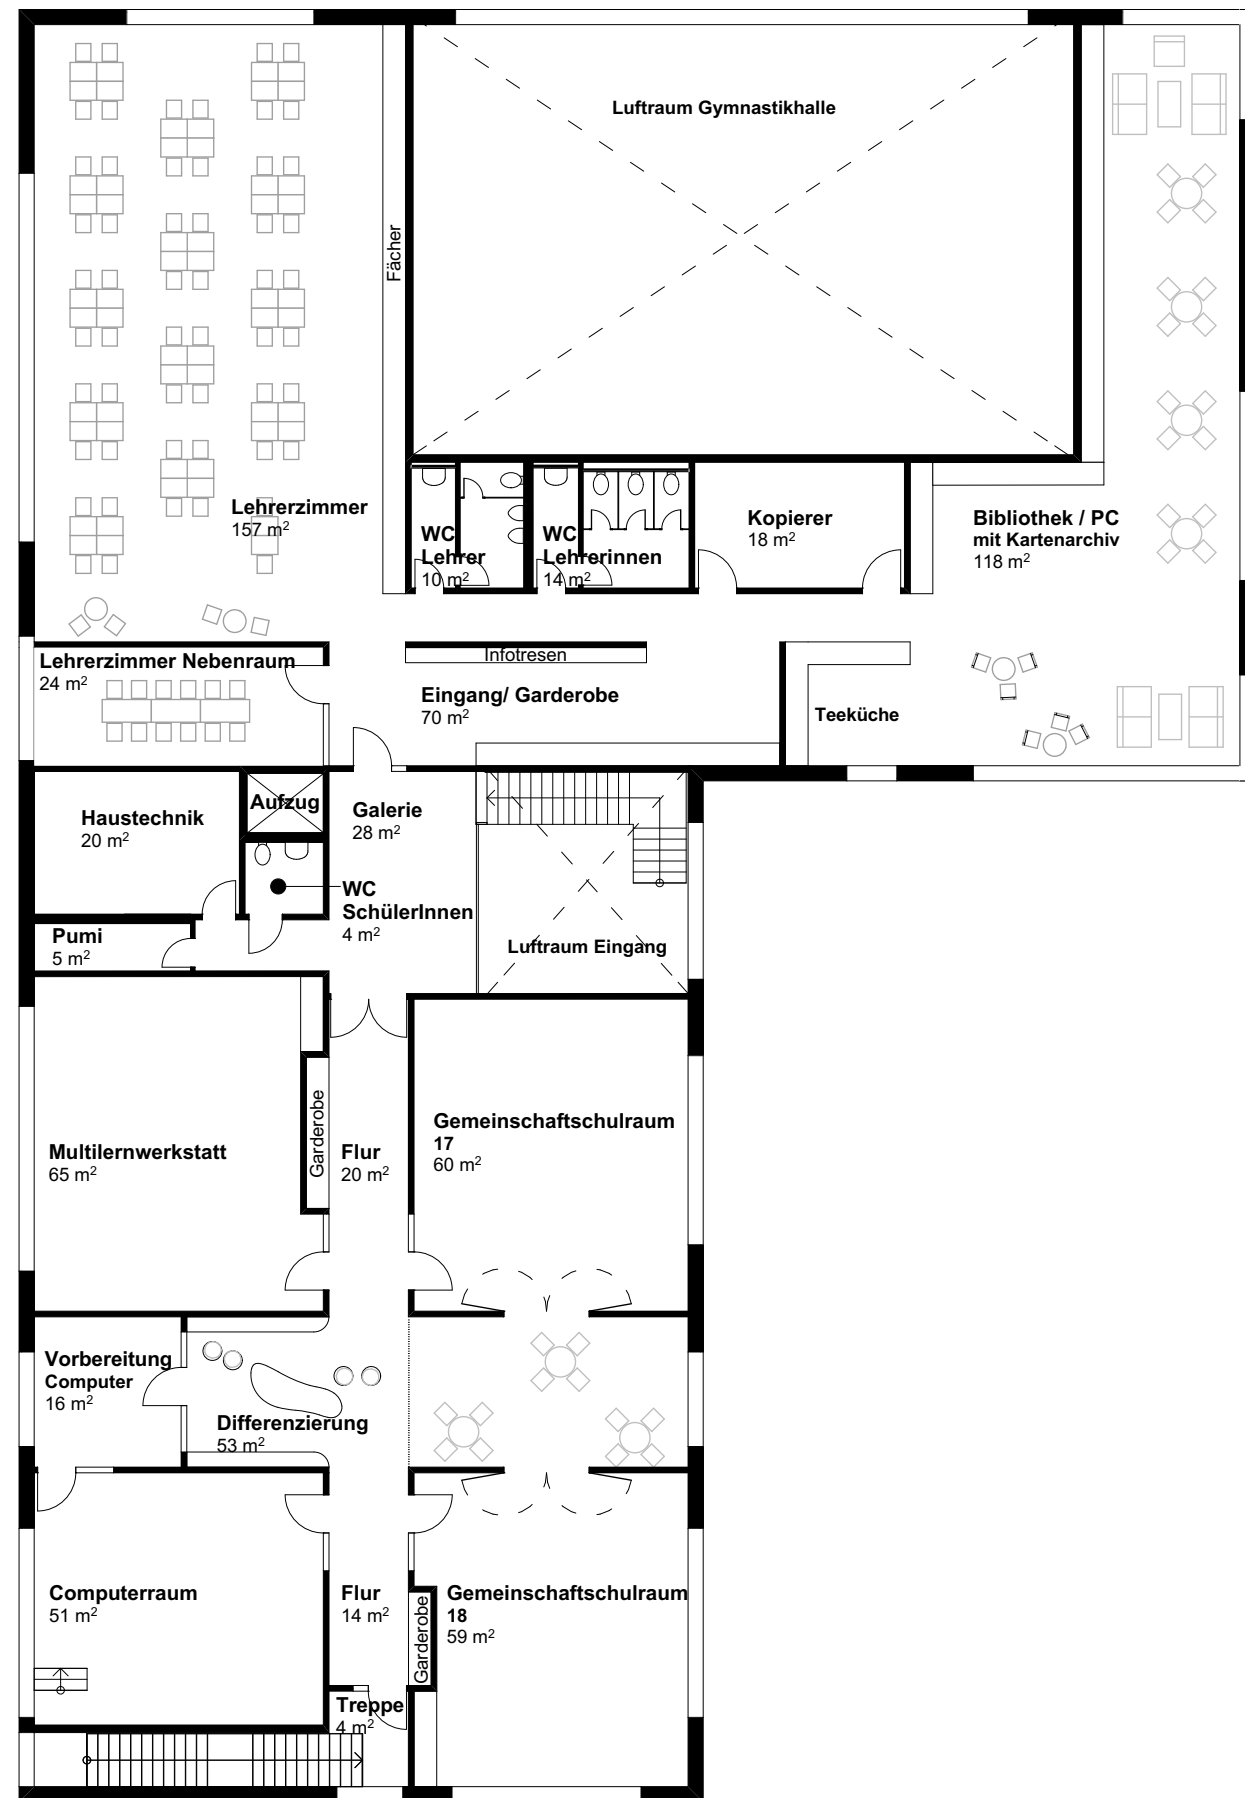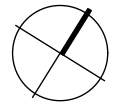




Legende			
	Bauteil Massivbau		Änderungen
	Bauteil Bestand		Punkt in Klärung
	Bauteil Abbruch		Höhenkoten OKFF
	Bauteil neu		±0,00 Höhenmaß Ausbau
	Tür Bestand		-0,15 Höhenmaß Rohbau
	Tür neu		
	Schnittlinie		
	Brüstungshöhe: Rohbaumaass von OKFF		Raumname Raumnr. NGF: Fläche
VC	Anpassungen gem. KOB 03 am 08.11.17	14.11.2017	sch
VB	Anpassungen gem. KOB 02 am 12.10.17	18.10.2017	sch
VA	Anpassungen gem. KOB 01 am 29.08.17 + Begehung am 13.09.17	12.10.2017	sch
Index	Änderung / Ergänzung	Datum	gez.
Planungsphase			
Vorentwurfsplanung			
Projekt			
Teilabbruch des bestehenden Gebäudes der Grund- und Gemeinschaftsschule Schacht-Audorf, Ersatzneubau eines Schulgebäudes			
Bauherr			
Schulverband im Amt Eiderkanal vertreten durch Amt Eiderkanal			
Planer			
 Harkortstraße 79 · D - 22765 Hamburg Telefon 040-851 777-80 · Fax 040-851 777-99			
Planinhalt			
Grundriss OG			
Zeichnungs-Nr./ Index			
GGs-SAD_2_GR_01_VC			
Status			
VORABZUG			
Dateiname			Projekt-Nr.
GGs-SAD_2_GR_01_VC_Grundriss OG			
gezeichnet/ geprüft	Datum	Maßstab	GGs-SAD
sch/ak	12.10.2017	1:200	

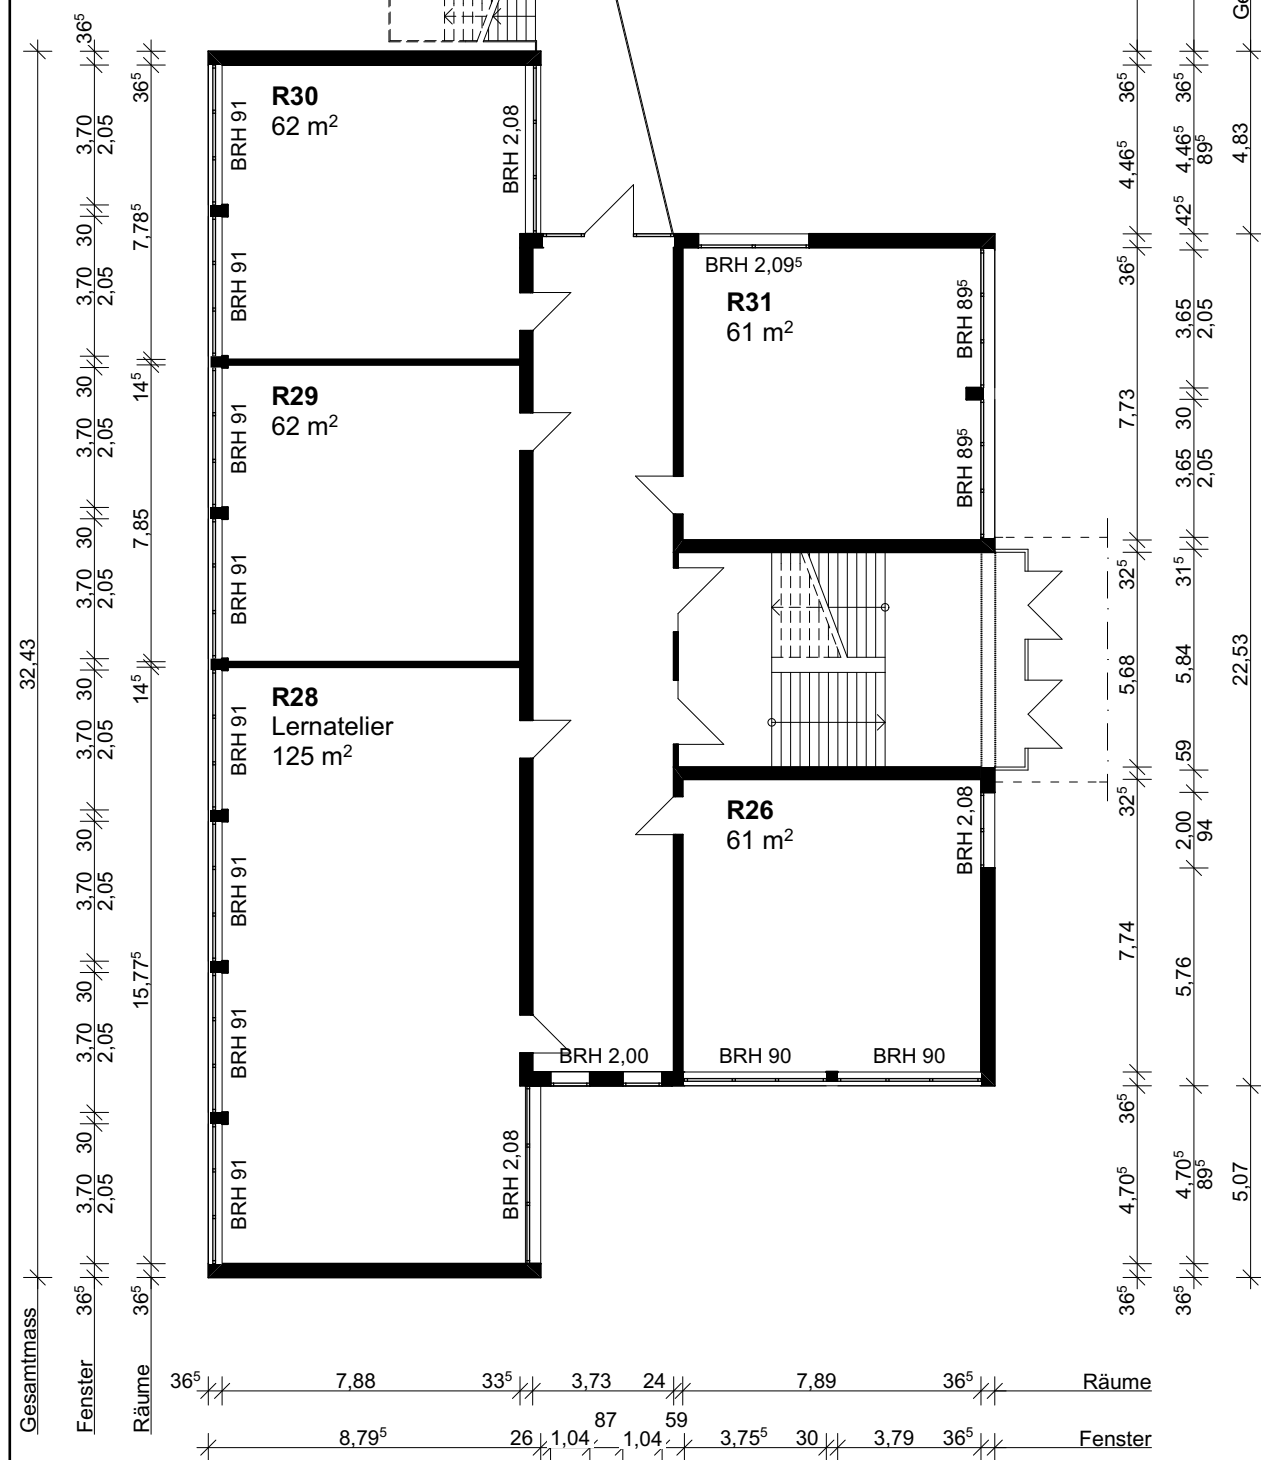


BESTAND

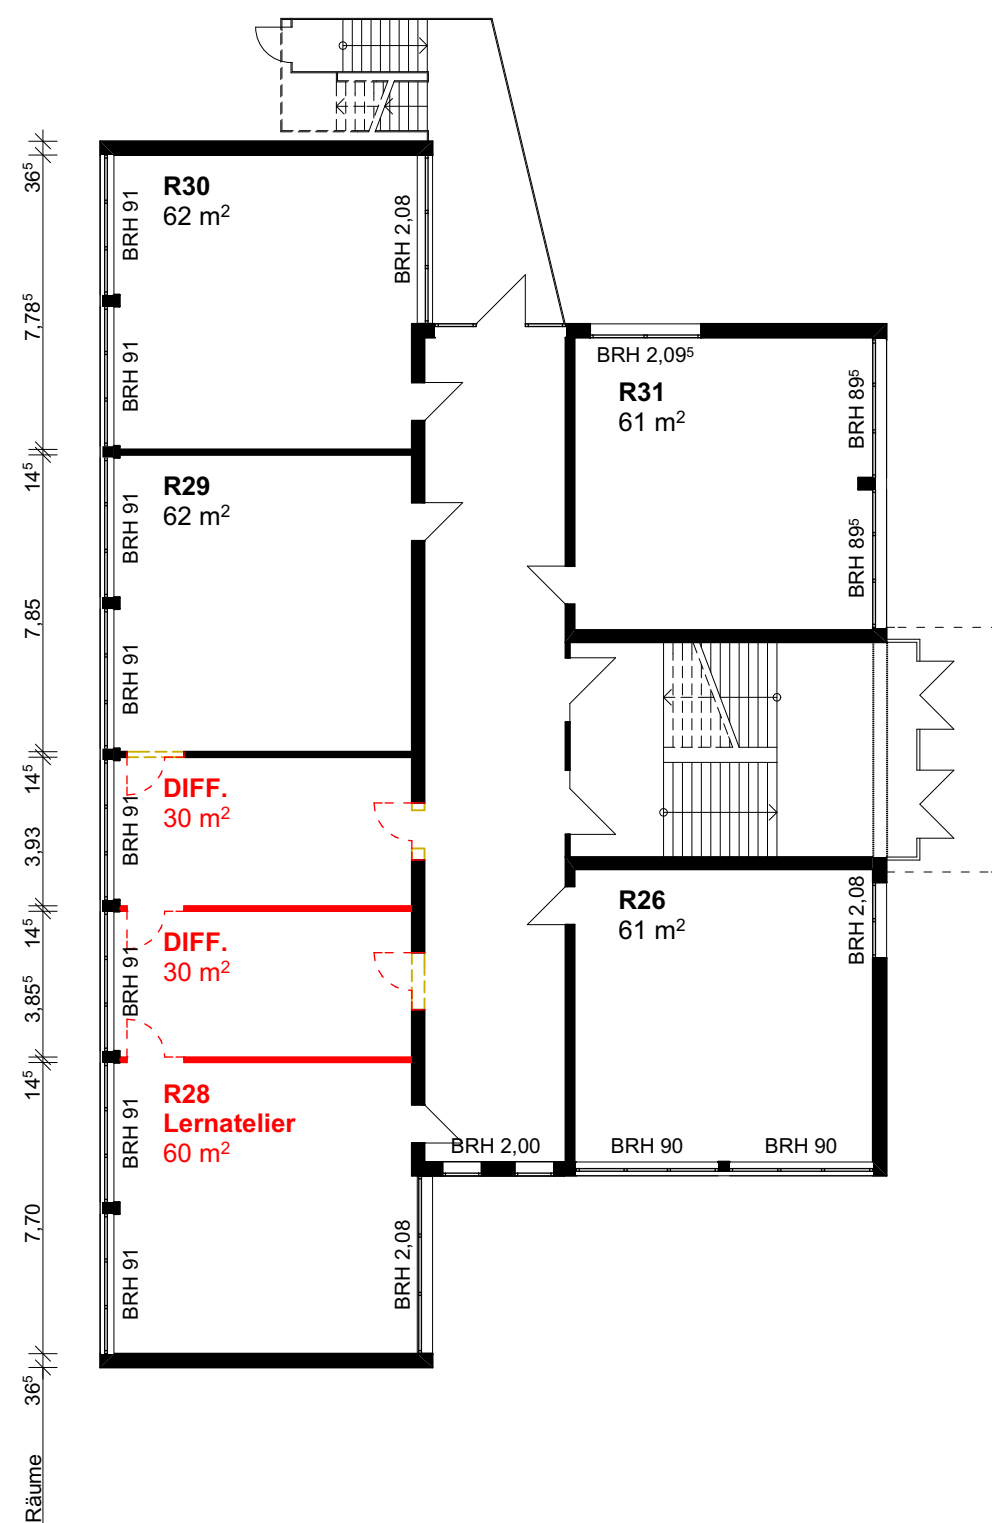


NEUBAU

  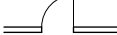Legende  Bauteil Massivbau  Bauteil Bestand  Bauteil Abbruch  Bauteil neu  Tür Bestand  Tür neu  Schnittlinie  Brüstungshöhe: Rohbaumass von OKFF		 Änderungen  Punkt in Klärung  Höhenkoten OKFF $\pm 0,00$  Höhenmaß Ausbau $\pm 0,00$  Höhenmaß Rohbau $-0,15$	Raumname Raumnr. NGF: Fläche	
<table border="1"> <tr><td> </td><td> </td><td> </td><td> </td></tr> <tr><td> </td><td> </td><td> </td><td> </td></tr> <tr><td> </td><td> </td><td> </td><td> </td></tr> <tr><td> </td><td> </td><td> </td><td> </td></tr> <tr><td> </td><td> </td><td> </td><td> </td></tr> <tr><td> </td><td> </td><td> </td><td> </td></tr> <tr><td> </td><td> </td><td> </td><td> </td></tr> <tr><td> </td><td> </td><td> </td><td> </td></tr> <tr><td> </td><td> </td><td> </td><td> </td></tr> <tr><td> </td><td> </td><td> </td><td> </td></tr> </table>	
Index	Änderung / Ergänzung	Datum	gez.	
Planungsphase Vorentwurfsplanung	
Projekt Teilabbruch des bestehenden Gebäudes der Grund- und Gemeinschaftsschule Schacht-Audorf, Ersatzneubau eines Schulgebäudes	
Bauherr Schulverband im Amt Eiderkanal vertreten durch Amt Eiderkanal	
Planer  Architekten + Ingenieure Harkortstraße 79 · D - 22765 Hamburg Telefon 040-851 777-80 · Fax 040-851 777-99	
Planinhalt Grundriss EG Block 5	
Zeichnungs-Nr./ Index GGs-SAD_2_GR_00_V	
Status VORABZUG	
Dateiname GGs-SAD_2_GR_00_V_Grundriss EG Block 5		Projekt-Nr. GGs-SAD-Block 5	
gezeichnet/ geprüft za	Datum 03.11.2017	Maßstab 1:200	

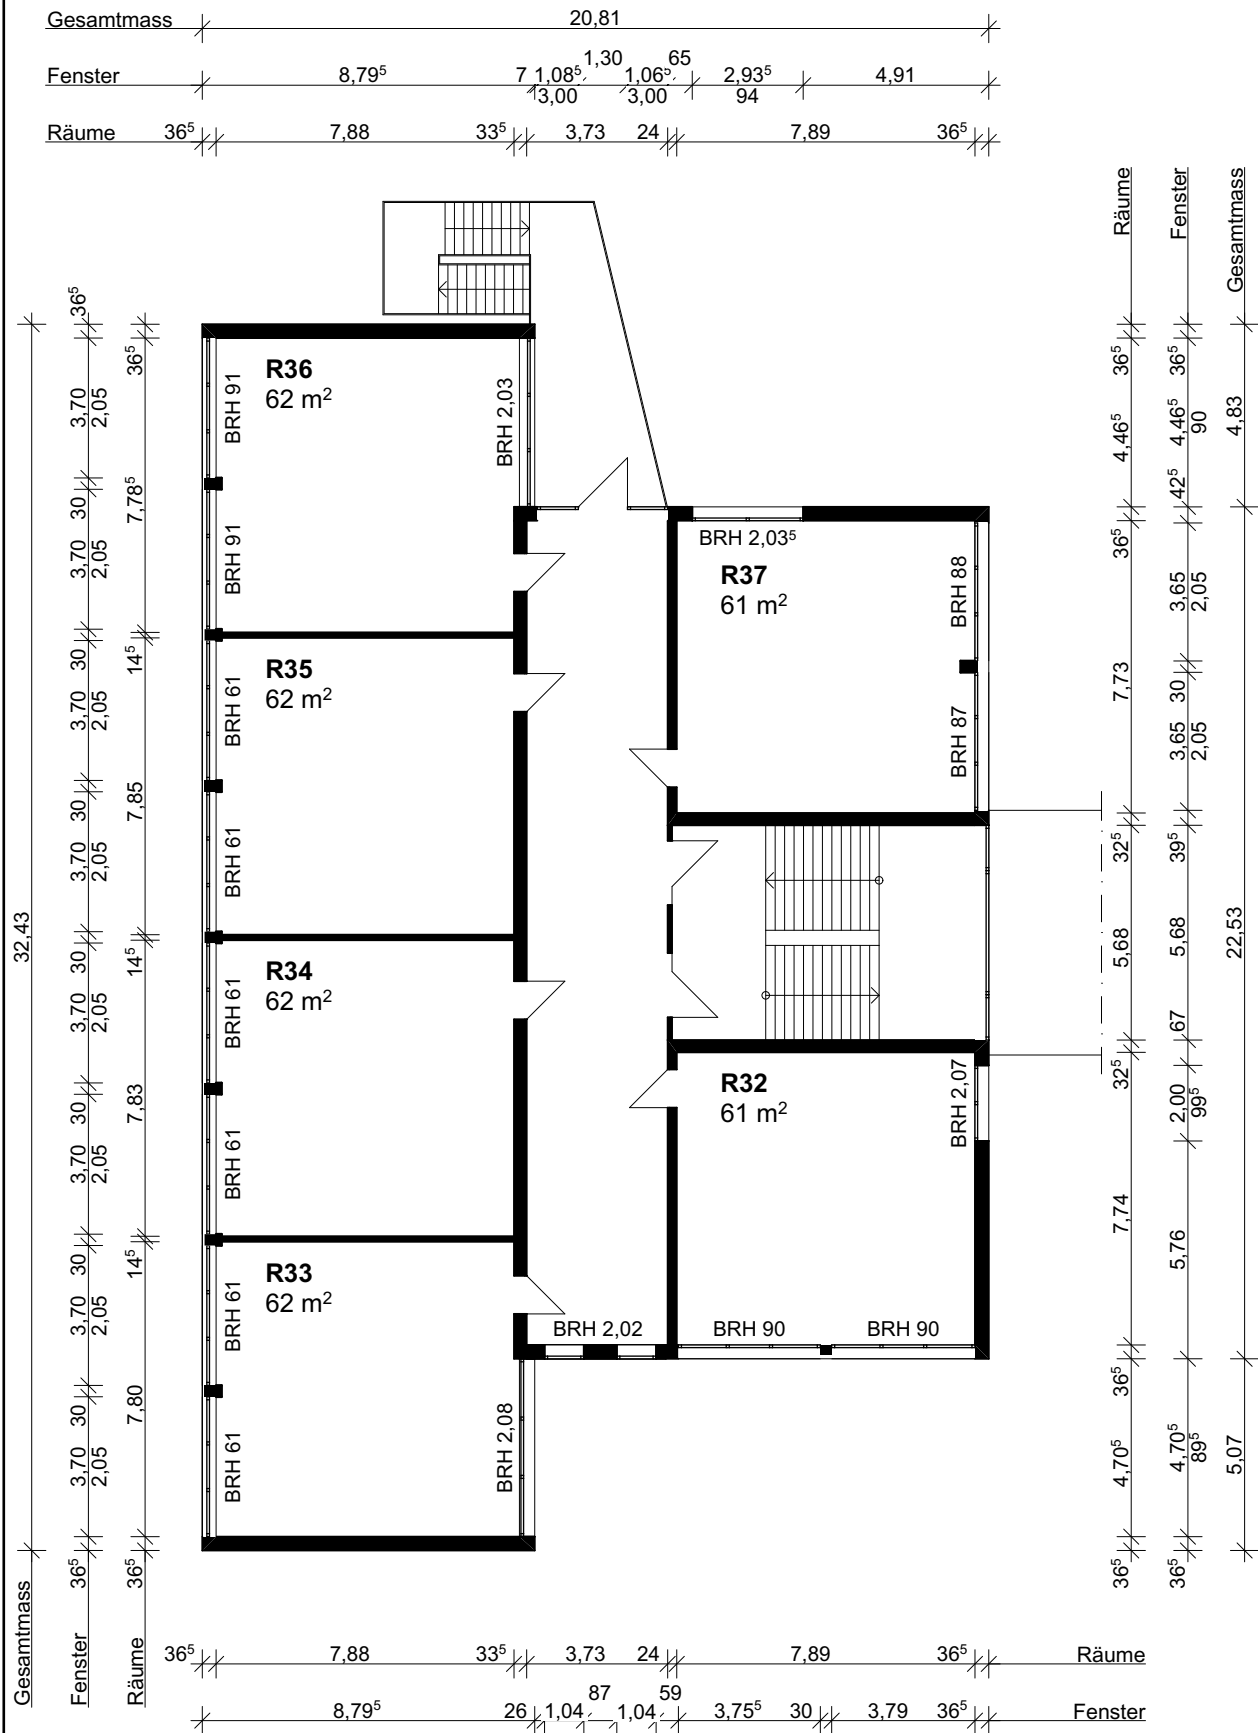

BESTAND

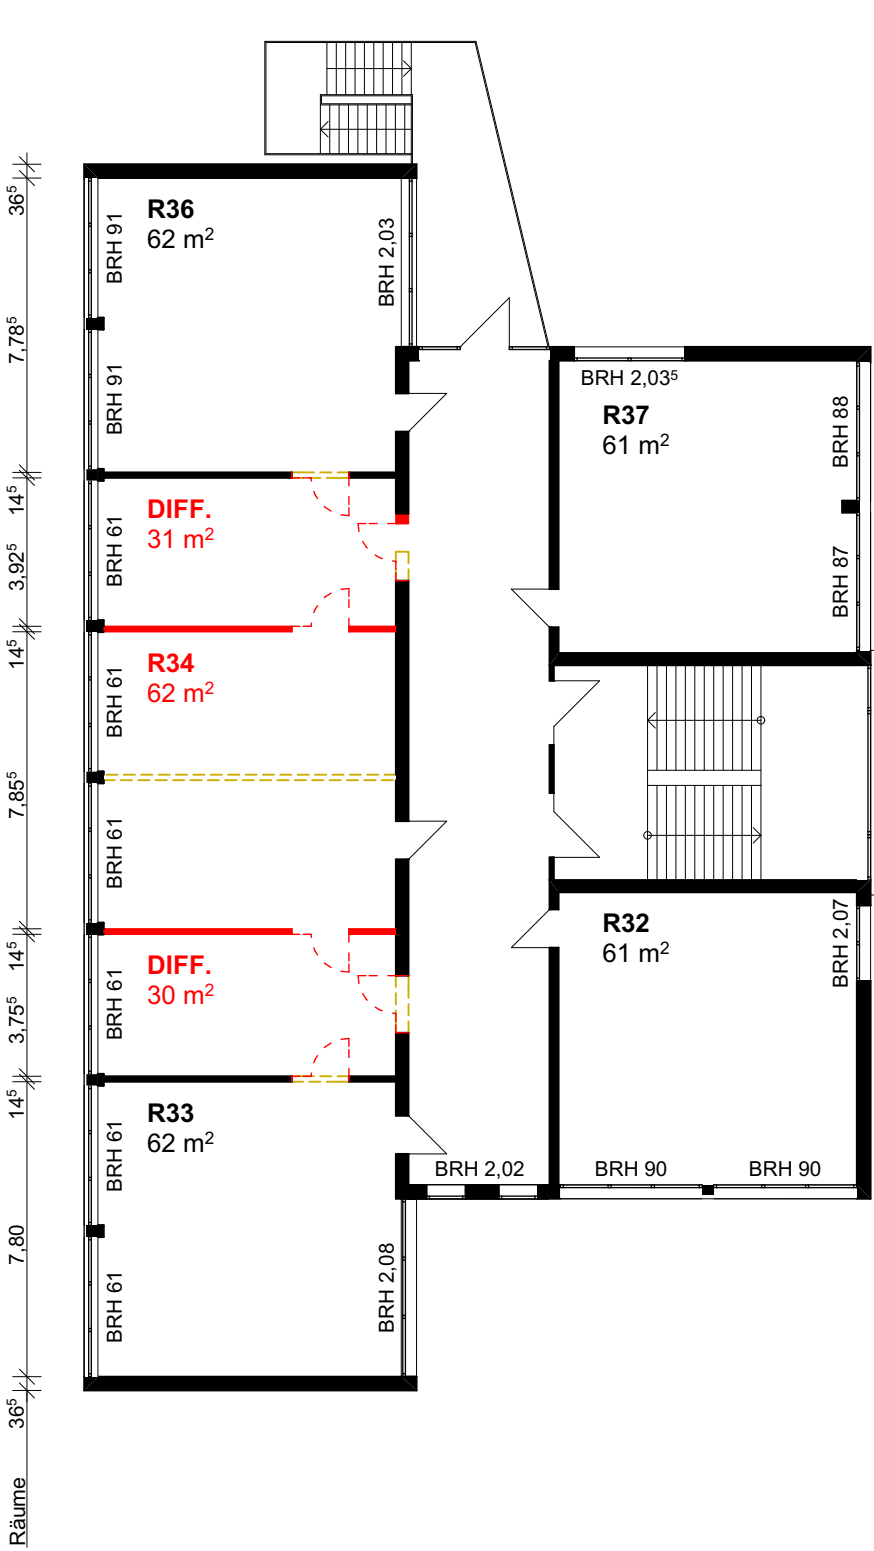

NEUBAU

Bauteil Massivbau

Bauteil Bestand

Bauteil Abbruch

Bauteil neu

Tür Bestand

Tür neu

Schnittlinie

Brüstungshöhe:
Rohbaumass von OKFF

Änderungen

Punkt in Klärung

±0,00

Höhenkoten
OKFF

±0,00

Höhenmaß
Ausbau

-0,15


Höhenmaß
Rohbau

Raumname


Raumnr.

NGF: Fläche

Index	Änderung / Ergänzung	Datum	gez.
Planungsphase			
Vorentwurfsplanung			
Projekt			
Teilabbruch des bestehenden Gebäudes der Grund- und Gemeinschaftsschule Schacht-Audorf, Ersatzneubau eines Schulgebäudes			
Bauherr			
Schulverband im Amt Eiderkanal vertreten durch Amt Eiderkanal			
Planer			
ABJ. Architekten + Ingenieure Harkortstraße 79 D - 22765 Hamburg Telefon 040-851 777-80 Fax 040-851 777-99			
Planinhalt			
Grundriss 1.OG Block 5			
Zeichnungs-Nr. / Index			
GGs-SAD_2_GR_01_V			
Status			
VORABZUG			
Dateiname			Projekt-Nr.
GGs-SAD_2_GR_01_V_Grundriss 1.OG Block 5			
gezeichnet/ geprüft za	Datum	Maßstab	GGs-SAD-Block 5
	03.11.2017	1:200	

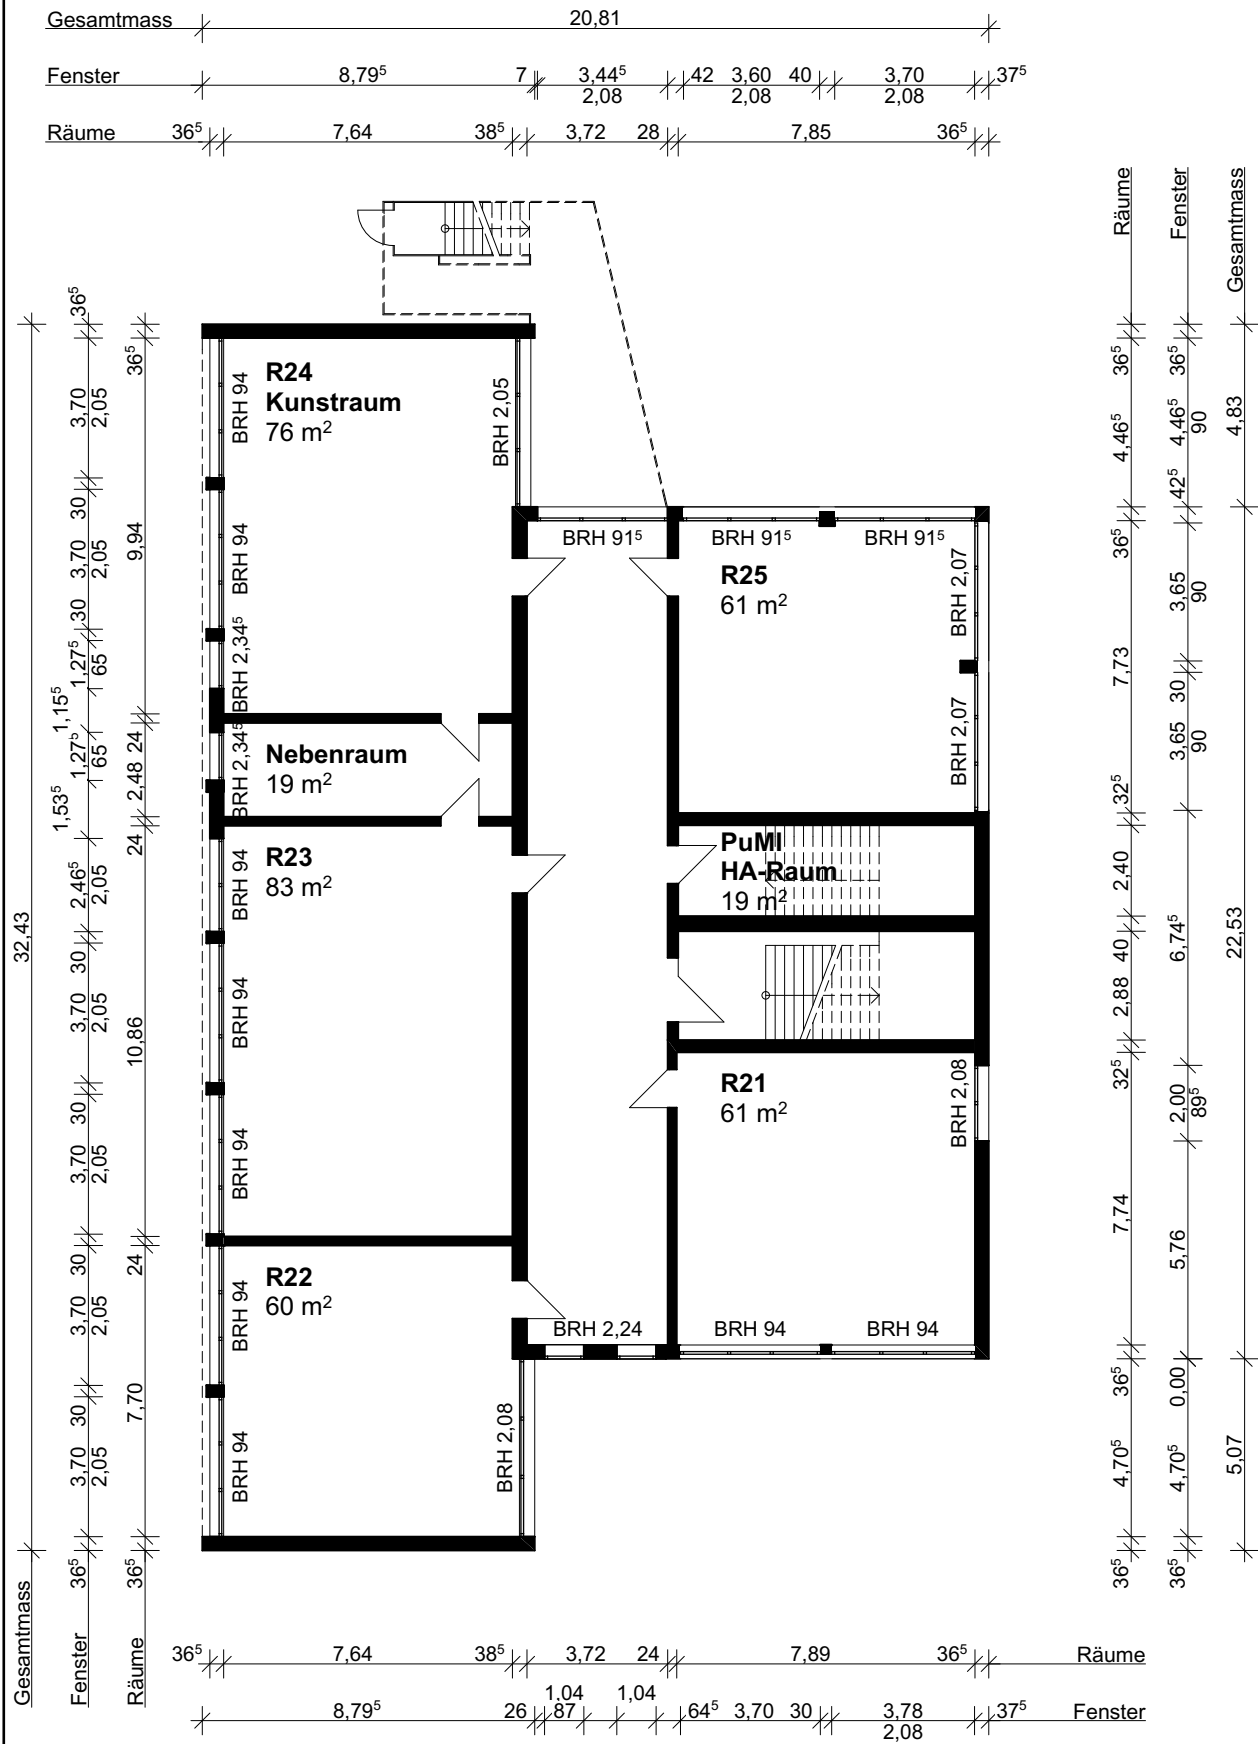

BESTAND

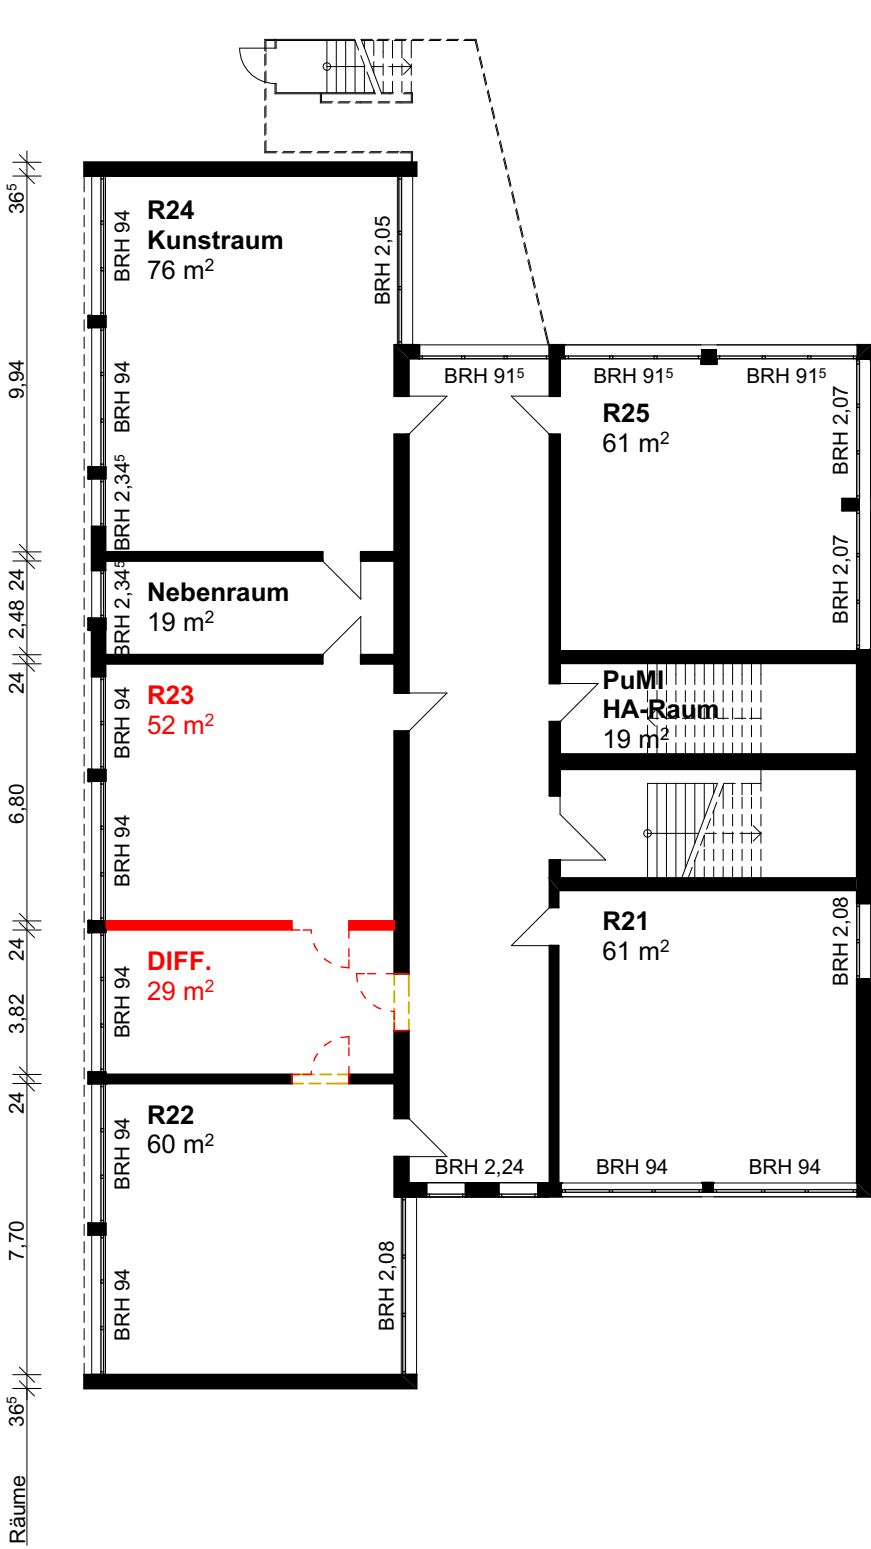

NEUBAU

Bauteil Massivbau

Bauteil Bestand

Bauteil Abbruch

Bauteil neu

Tür Bestand

Tür neu

Schnittlinie

Brüstungshöhe:
Rohbaumass von OKFF

Änderungen

Punkt in Klärung

Höhenkoten
OKFF

±0,00
Höhenmaß
Ausbau

-0,15
Höhenmaß
Rohbau

Raumname

Raumnr.

NGF: Fläche

Index	Änderung / Ergänzung	Datum	gez.
Planungsphase			
Vorentwurfsplanung			
Projekt			
Teilabbruch des bestehenden Gebäudes der Grund- und Gemeinschaftsschule Schacht-Audorf, Ersatzneubau eines Schulgebäudes			
Bauherr			
Schulverband im Amt Eiderkanal vertreten durch Amt Eiderkanal			
Planer			
ABJ. Architekten + Ingenieure Harkortstraße 79 D - 22765 Hamburg Telefon 040-851 777-80 Fax 040-851 777-99			
Planinhalt			
Grundriss UG Block 5			
Zeichnungs-Nr. / Index			
GGs-SAD_2_GR_U1_V			
Status			
VORABZUG			
Dateiname			Projekt-Nr.
GGs-SAD_2_GR_U1_V_Grundriss UG Block 5			
gezeichnet/ geprüft	Datum	Maßstab	GGs-SAD-Block 5
za	03.11.2017	1:200	