Amt Eiderkanal
Aktenvermerk

Anlage 3

Name:	Dirk Hirsch ; Leitender Verwaltungsbeamter
Az./Id.-Nr.:	621.313 - Hi/Er - 052532
Datum:	28.04.2011

Antrag auf Ausweisung von Eignungsflächen für die Windenergienutzung in Schülldorf von Herrn Claus Höhling

Am heutigen Tage sprach Herr Claus Höhling aus Schülldorf persönlich vor. Im Zuge der anstehenden Beratung und Beschlussfassung über die mögliche Ausweisung von Eignungsflächen für die Windenergienutzung in der Gemeinde Schülldorf beantragt Herr Höhling seine Flächen nördlich und südlich der vom Büro e3 beantragten Flächen (Flurstücke 11/3 und 22/9 der Flur 4 sowie 47/8 und 45/3 der Flur 6 Gemarkung Schülldorf) als Eignungsflächen für die Windenergienutzung auszuweisen. Er bittet fernen darum, seinen Antrag in die anstehenden Beratungen der gemeindlichen Gremien einzubringen.

Im Auftrage

Dirk Hirsch

Anlage: Auszug aus der Flurkarte

Bau- und Wegeausschuss und Gemeindevertretung Schülldorf zur weiteren Bearbeitung

Auszug aus der Fachdatenkarte

Maßstab 1:10000

Gemeinde : Osterrönfeld
Gemarkung : Höbek (Dorf)
Flur : 1
Flurstück : 97/3

Osterrönfeld, 24.05.2011

Amt Eiderkanal
Der Amtsvorsteher
Schulstraße 36

24783 Osterrönfeld

Flächen von Herrn
Claus Höhling

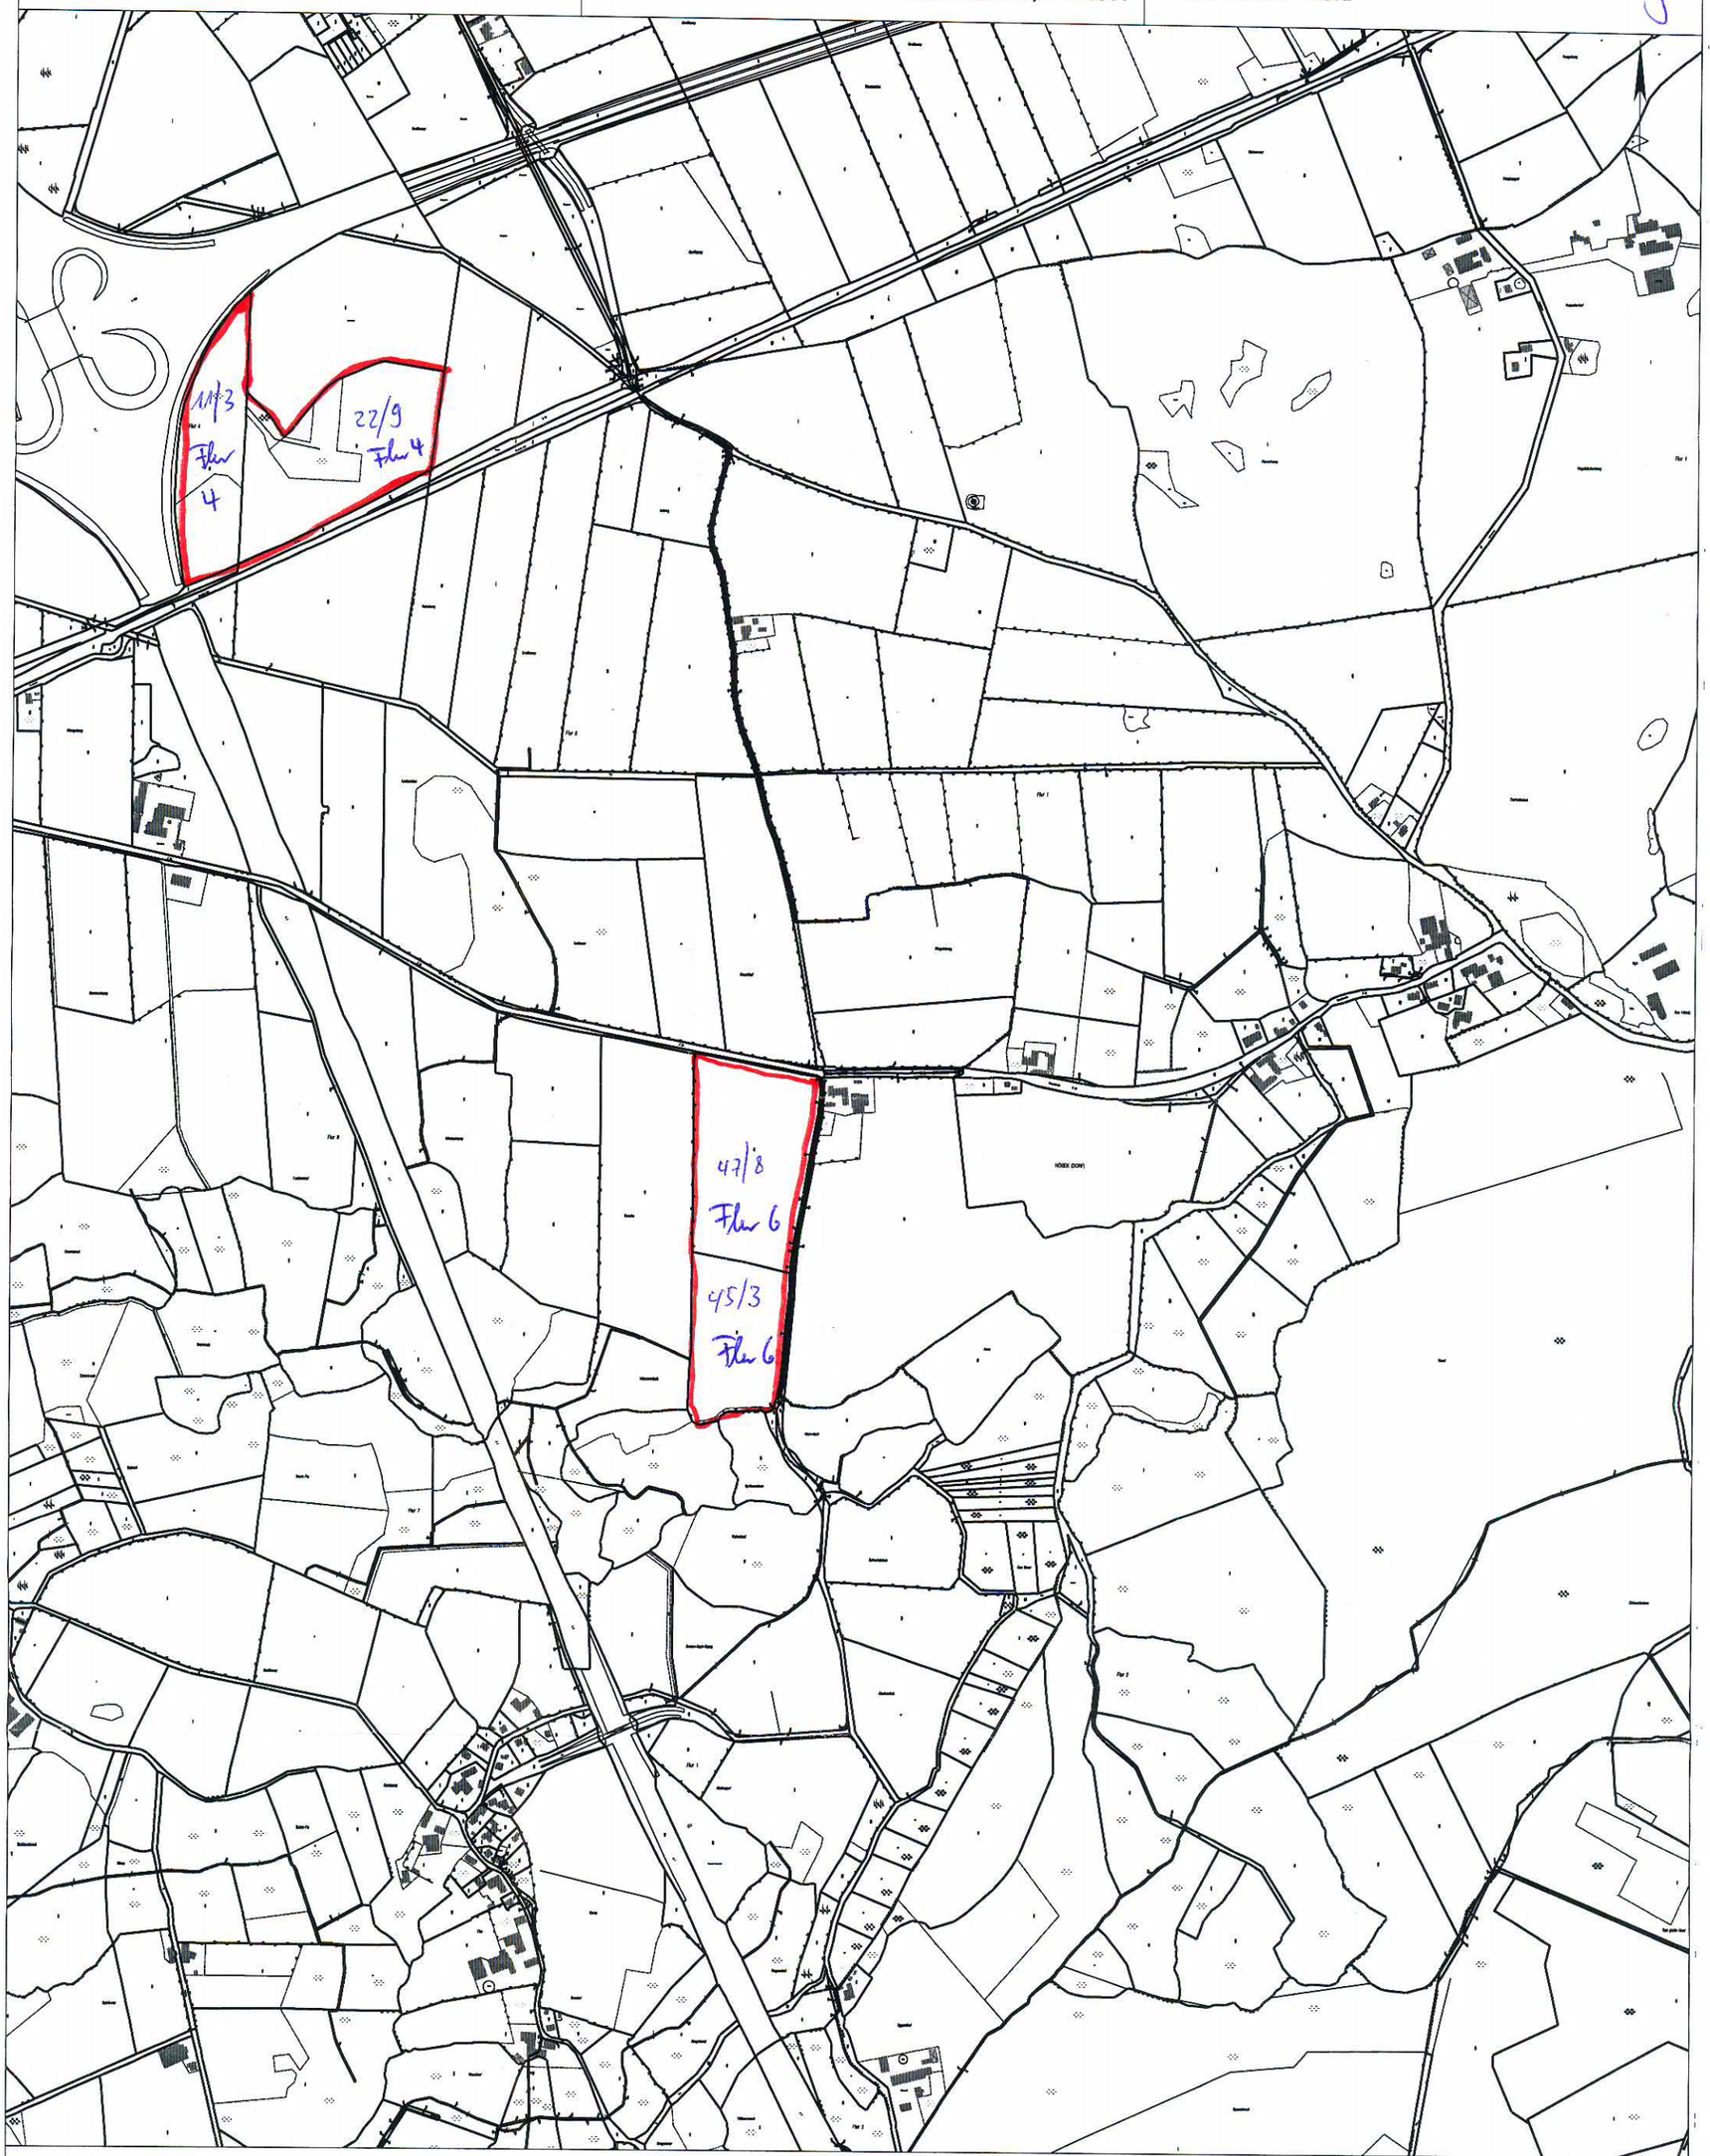

Dieser Auszug ist maschinell erstellt und wird nicht unterschrieben. Auszüge aus der Fachdatenkarte sind gesetzlich geschützt. Die Vervielfältigung ist nur für eigene, nichtgewerbliche Zwecke gestattet. Der Grundriss ist aus einer Karte kleineren Maßstabs erstellt worden. Die Genauigkeit entspricht nur der geometrischen Qualität der ursprünglichen Karte. Datengrundlage ALK, 2004, Herausgeber: Vermessungs- und Katasterverwaltung Schleswig-Holstein.