



Baustelle

Geprüft und freigegeben (Ort, Datum, Unterschrift)

Projektnummer:	Plannummer: 2/2
Auftraggeber: AZV WR RD	
Baumaßnahme: Herstellung SW-Anschluss Fahrstraße 24793 Osterrönfeld	
Baubeginn: 15.06.2021	Bauende: 25.06.2021
	Bearbeiter: Rauenberg

**THOMSEN
TIERBAU**
OSTERRÖNFELD

Walter-Zeidler-Strasse 6
24793 Osterrönfeld
Telefon (04331) 8 46 83-0
Telefax (04331) 8 75 13
www.thomsen-tierbau.de
info@thomsen-tierbau.de

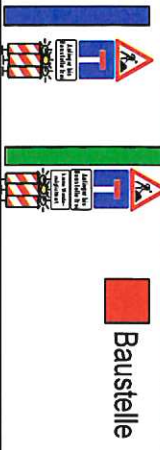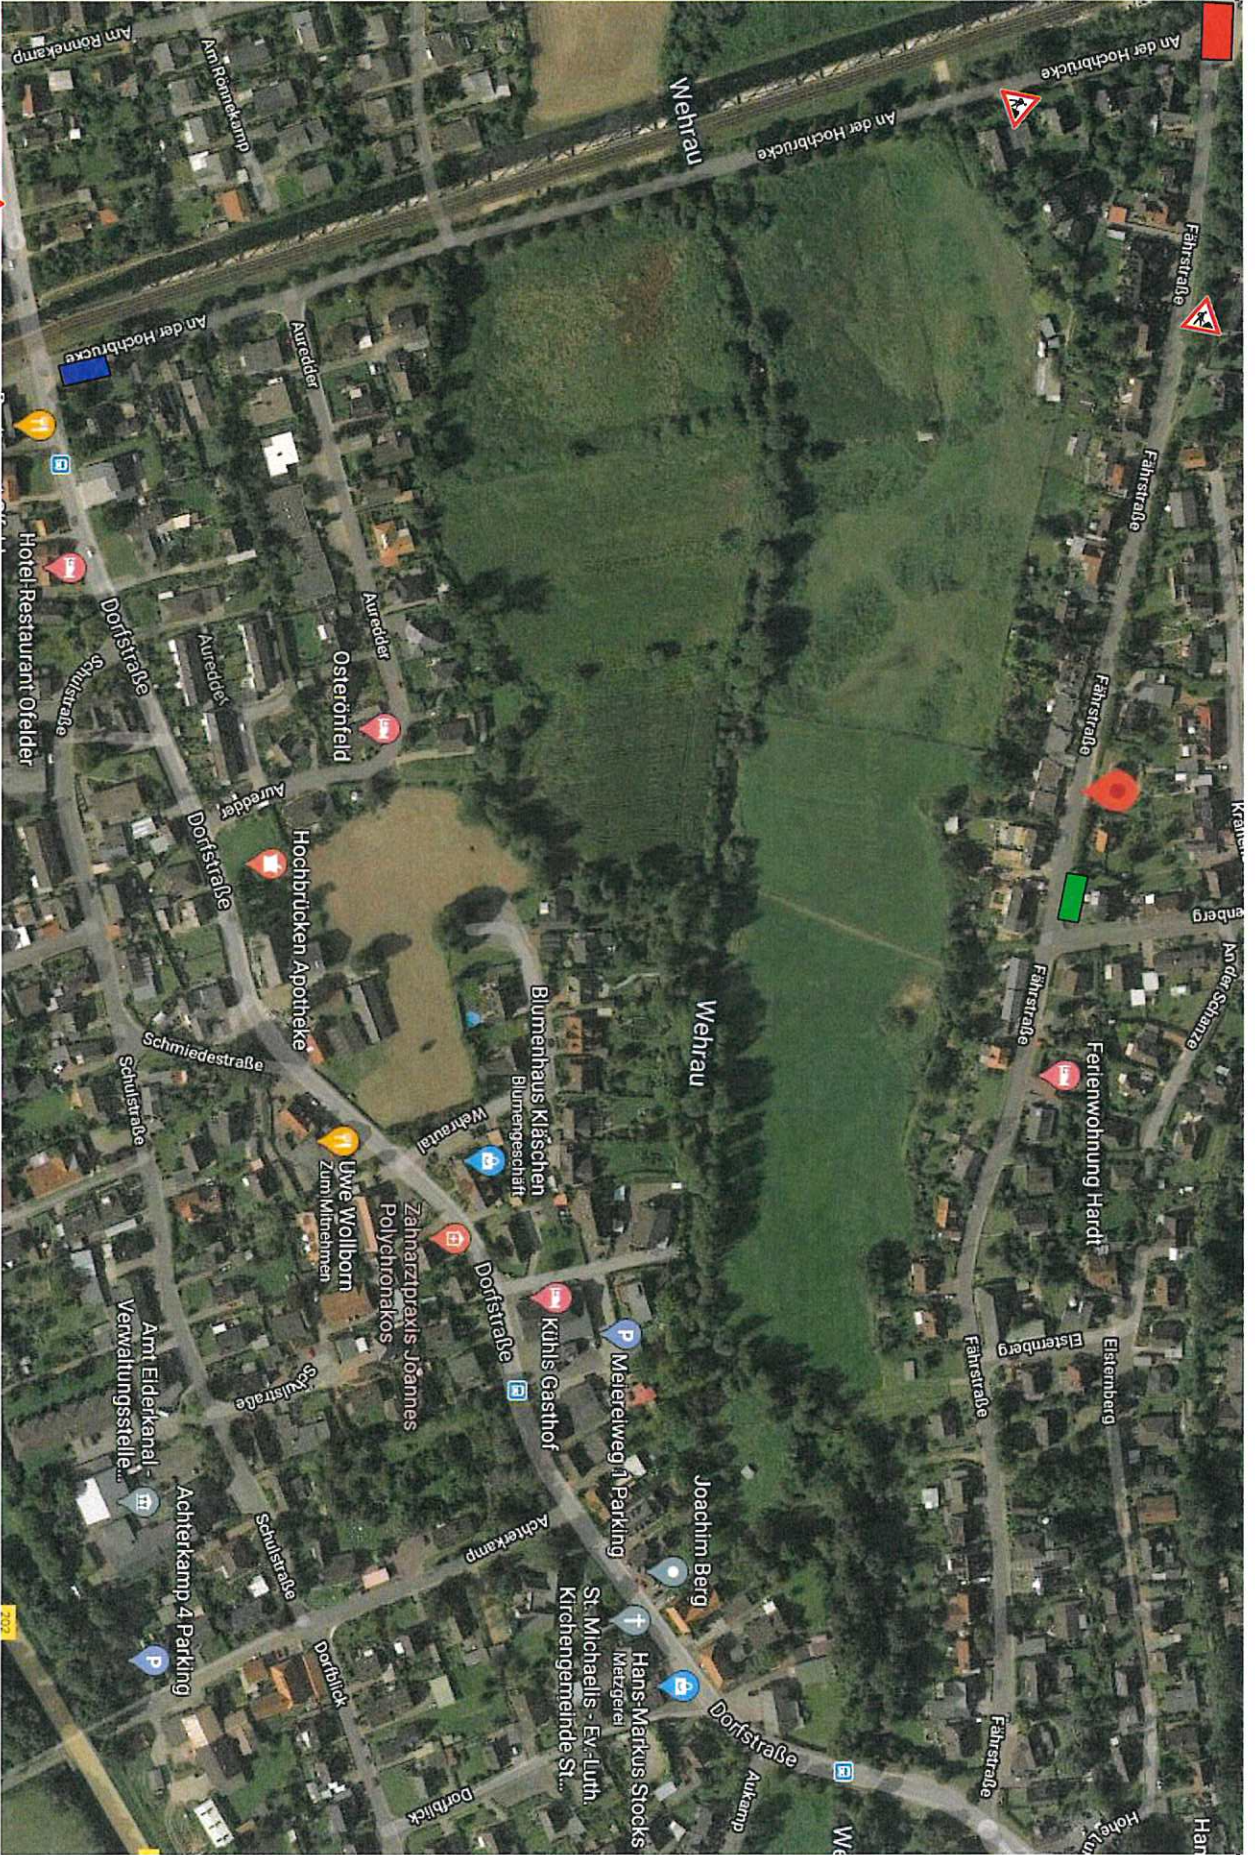

Baustelle

Geprüft und freigegeben (Ort, Datum, Unterschrift)

Projektnummer: **212**
 Auftragsgeber: **AZV WR RD**
 Baumaßnahme: **Herstellung SW-Anschluss Fährstraße 24783 Osterrönfeld**

Plannummer: **212**
 Baubeginn: **15.06.2021** Bauende: **25.06.2021** Bearbeiter: **Rautenberg**

THOMSEN
TIEFBAU
OSTERRÖNFELD

Walter-Zeidler-Strabe 6
 24783 Osterrönfeld
 Telefon (04331) 8 48 83-0
 Telefax (04331) 8 75 13
 www.thomsentiefbau.de
 info@thomsentiefbau.de