


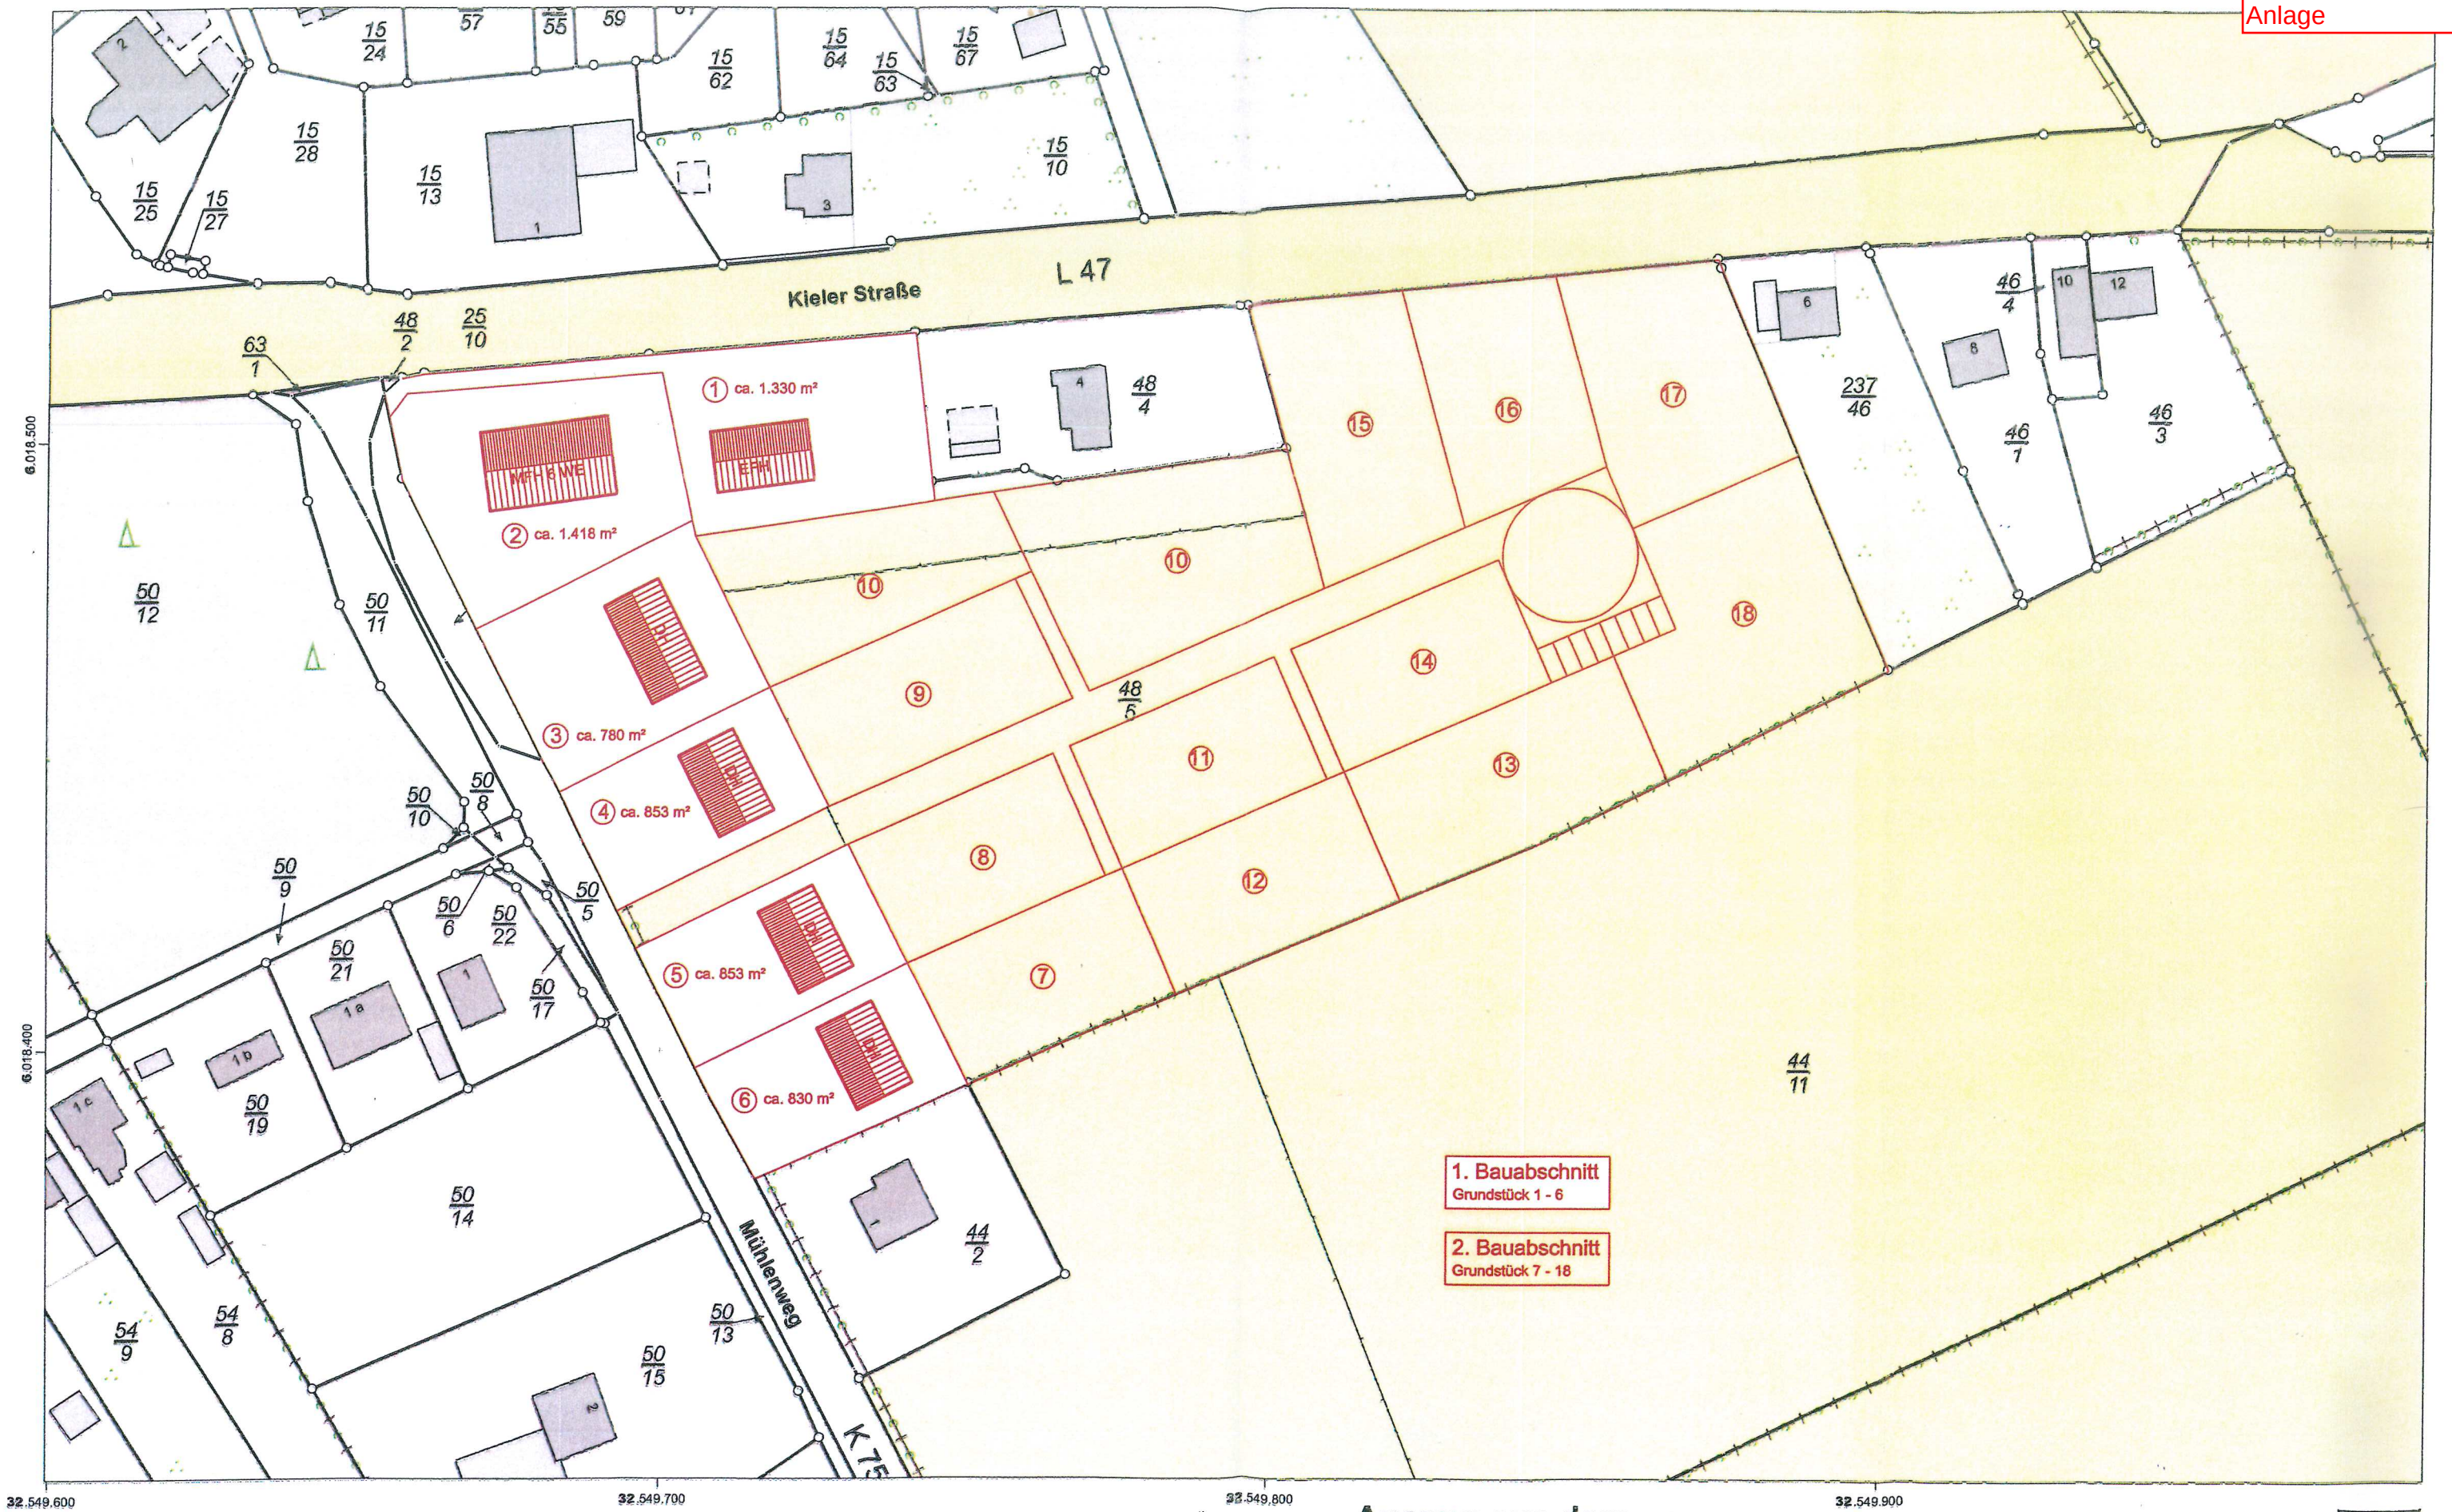

1. Bauabschnitt
Grundstück 1 - 6

2. Bauabschnitt
Grundstück 7 - 18

32.549.600

32.549.700

32.549.800

32.549.900

Maßstab: 1:1000 0 10 20 Meter

Für den Maßstab dieses Auszugs aus dem Liegenschaftskataster ist der ausgedruckte Maßstabsbalken maßgebend.
Dieser Auszug ist maschinell erstellt und wird nicht unterschrieben. Vervielfältigung, Umarbeitung, Veröffentlichung und Weitergabe an Dritte nur mit Zustimmung des Landesamtes für Vermessung und Geoinformation Schleswig-Holstein oder zum eigenen Gebrauch (§9 Vermessungs- und Katastergesetz i.d.F. vom 12.05.2004, geändert durch Gesetz vom 15.12.2010).



Auszug aus dem Liegenschaftskataster

Liegenschaftskarte 1:1000

Erstellt am 22.07.2013

Flurstück: 48/5
Flur: 8
Gemarkung: Ostenfeld

Gemeinde: Ostenfeld (Rendsburg)
Kreis: Rendsburg-Eckernförde

Landesamt für
Vermessung und Geoinformation
Schleswig-Holstein



Erteilende Stelle: ÖbVI Dipl.-Ing. Hinrich Möller
Schwedendamm 16
24143 Kiel
Telefon: 49 431 91021
E-Mail: info@vbm.sh