

Johann Struck Anlage 5 Schülldorf, d. 23. 5. 2011
Süd-Dor 2
24790 Schülldorf

AMT EIDERKANAL		
Eing. 23. Mai 2011		
LVB	FBL	AV / BGM Info

An die Gemeinde Schülldorf


Betrifft: Ausweisung von Flächen für die Errichtung
von Windkraftanlagen.

Ich beantrage, meine Flächen zwischen Oberweg und A 7
südlich des AK Rendburg für die Errichtung von
Windkraftanlagen zu berücksichtigen.

Bereits 1996 waren diese Flächen im Konzept über
Eignungsräume für die Windkraftnutzung im Kreis Rendburg-
Eckernförde vorgesehen. Die Flächen sind schraffiert
dargestellt.

Mit freundlichen Grüßen

Johann Struck

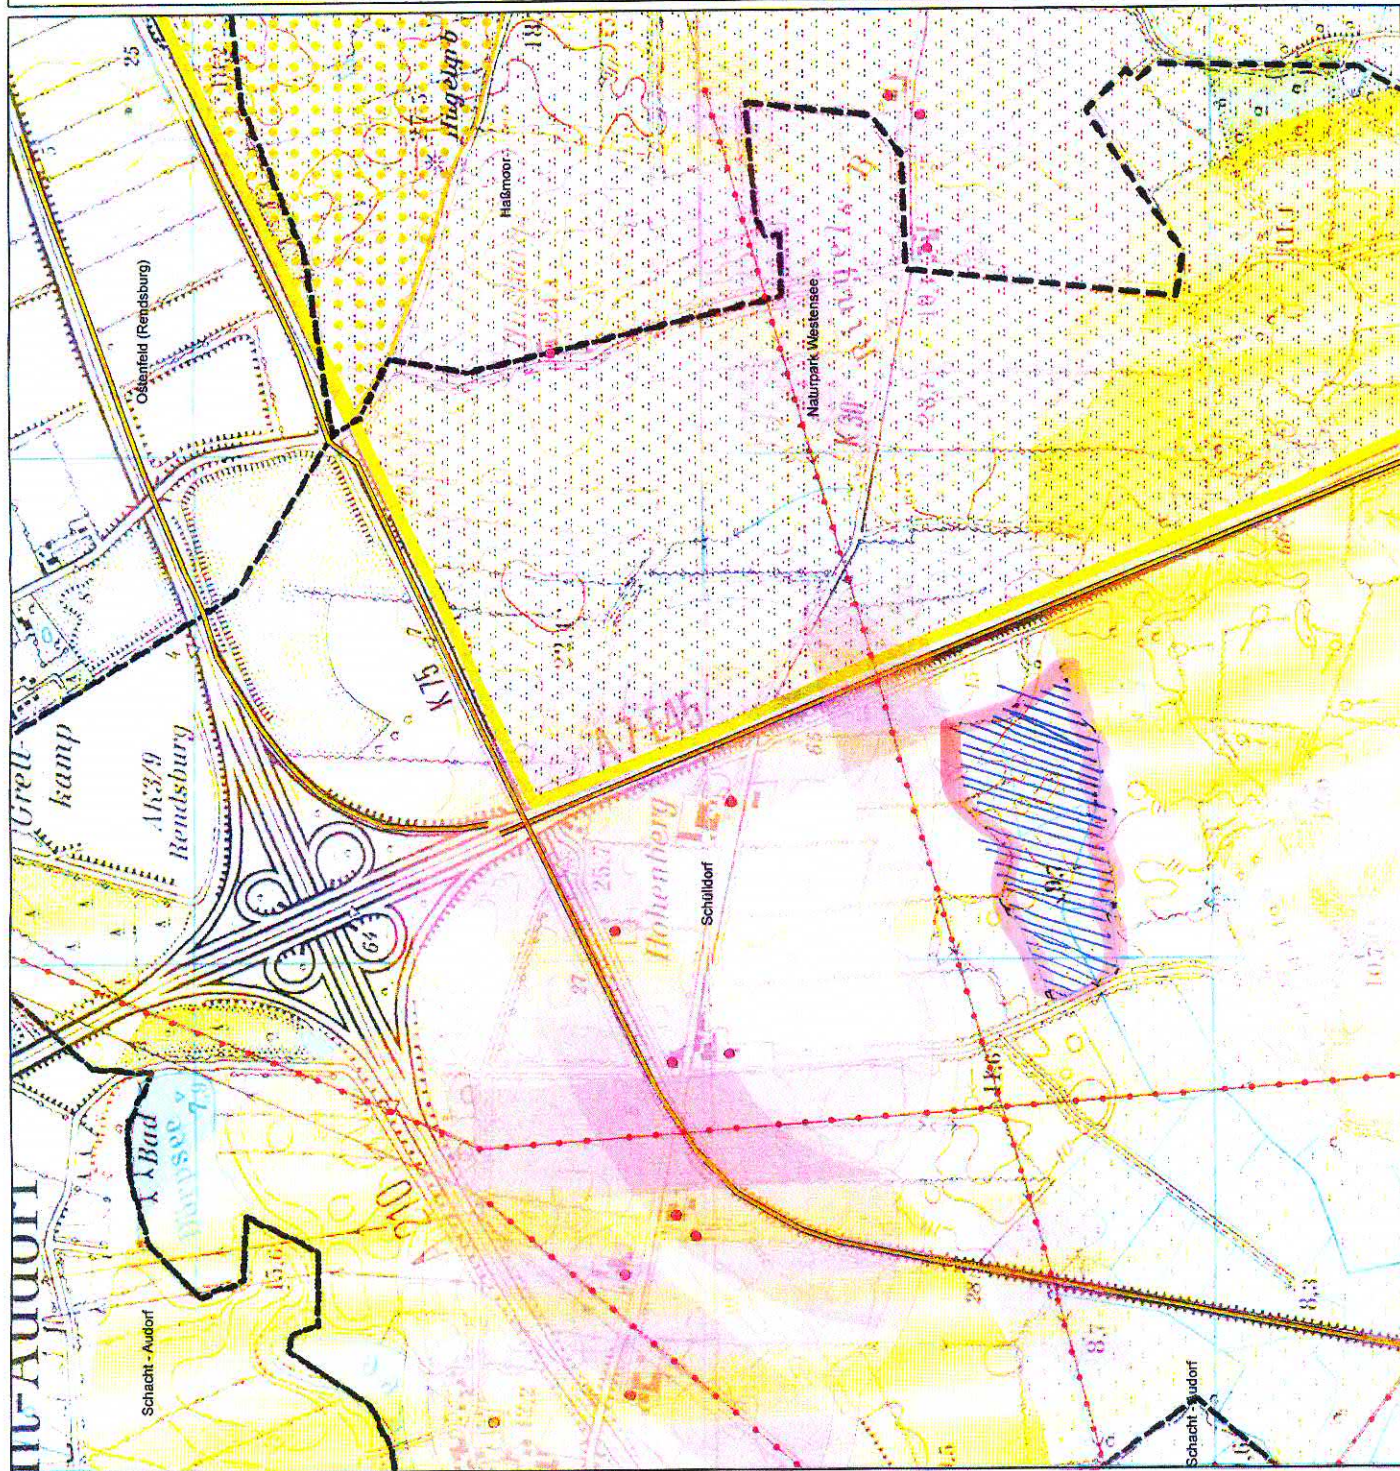

Legende

- Abstand_Freileitung_114m
- Einzelhäuser
- Siedlung
- Freileitung
- Strassen/Bahntrassen
- Gemeindegrenzen
- geschützte Biotope
- FFH
- LSG
- LSG geplant
- Naturpark
- Wald
- Abstand_Wald_100m
- Abstand_Strassen_150m
- Abstand_Einzelhaeuser_400m
- Abstand_Einzelhaeuser_450m
- Abstand_Siedlung_800m

Denker & Wulf AG
Feldscheide 2
24814 Sehestedt

Schilldorf

Bearbeiter: Dipl.-Ing. Y. Mischeel

Datum: 11.05.2011

Maßstab 1:10.000

