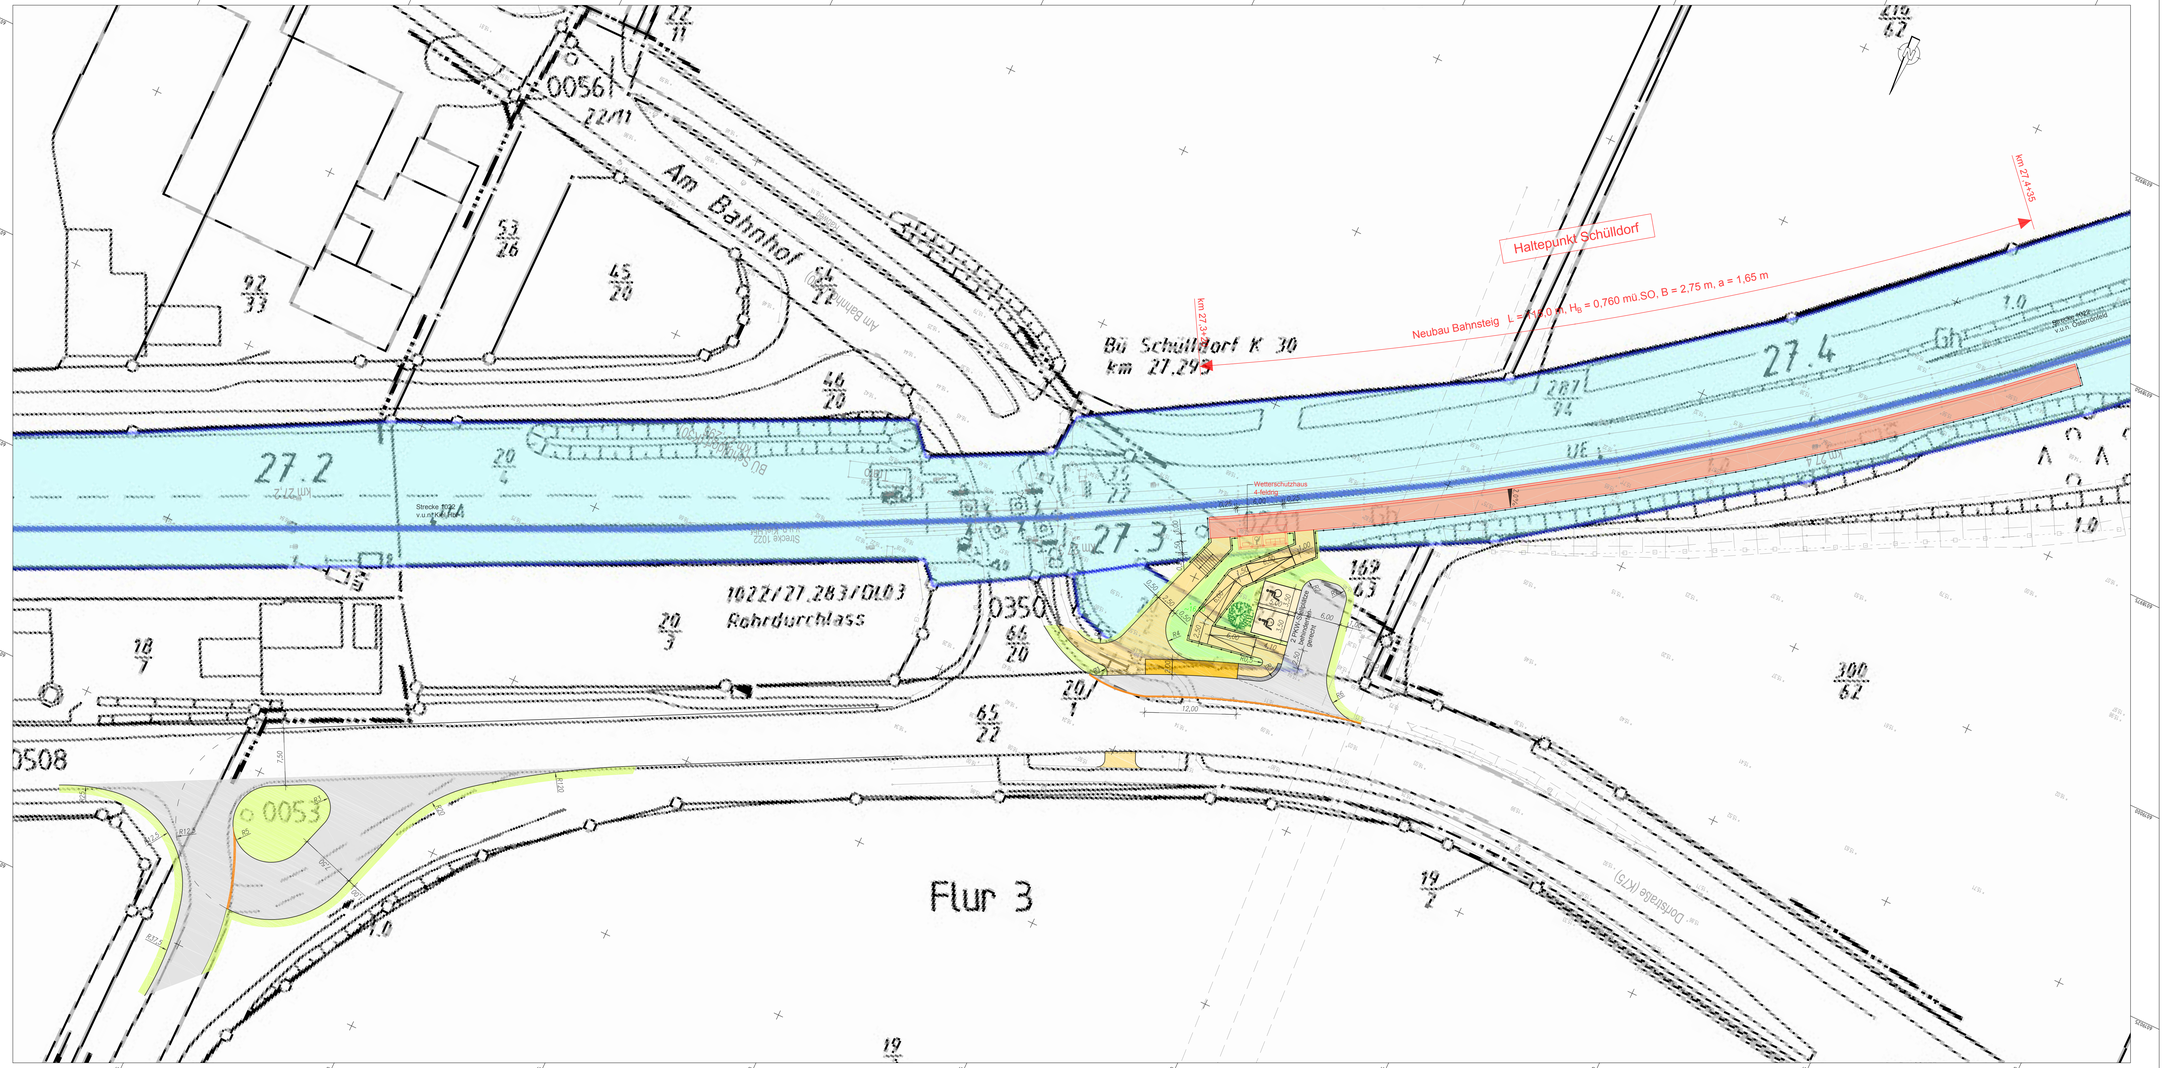
Am Bahnhof
Bü Schülldorf K 30
km 27,295
km 27,2
Haltepunkt Schülldorf
Neubau Bahnsteig L = 210,0 m, H_B = 0,760 mü.SO, B = 2,75 m, a = 1,65 m
km 27,4+35
Wetterschutzhaus
4-feldrig
1022/27,283/0L03
Rohrdurchlass
Strecke 1022
Strecke 1022
Dorfstraße (K75)
Flur 3
27.2
27.3
27.4
0056
0350
0508
0053
0020
0220
0300
0169
0065
0066
0053
0053
0053