
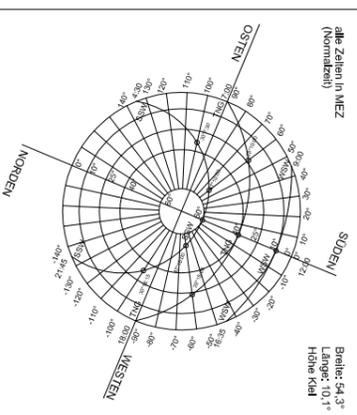


1

VORABZUG

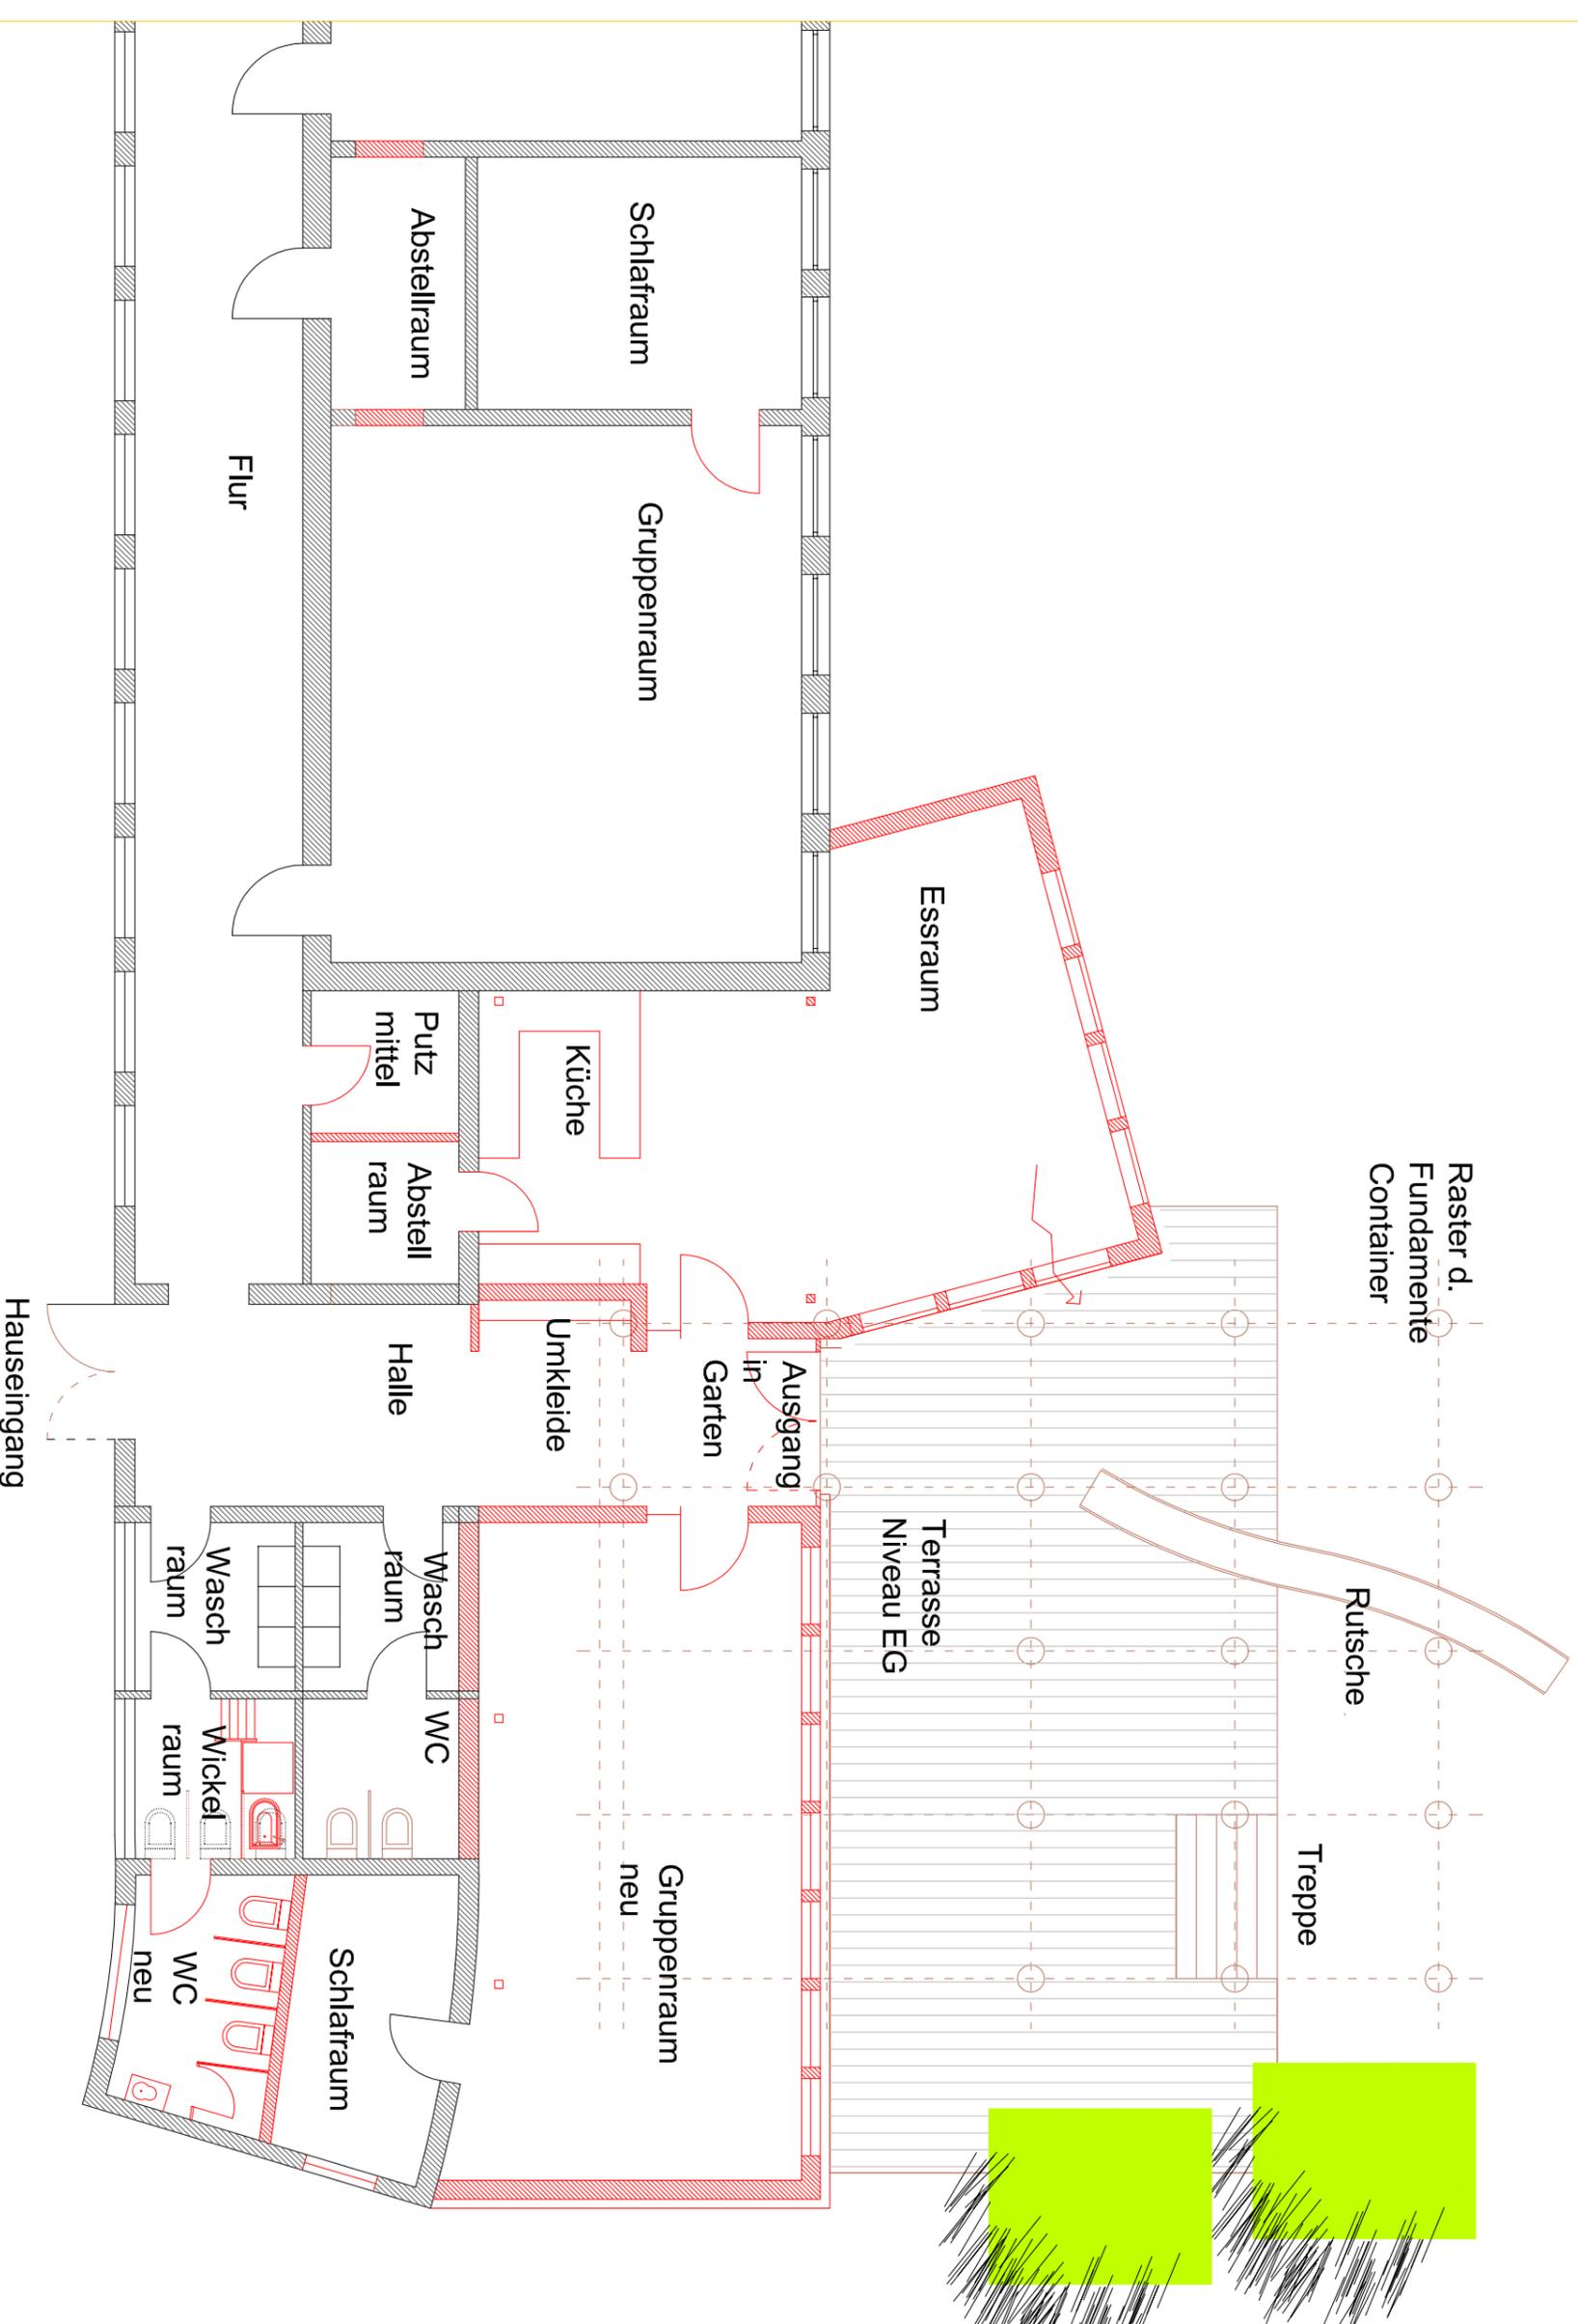

Umbau / Erweiterung
Kindertagesstätte
an der Kirche 22
24796 Bovenau

Architekt:
NK - Architekten
Partnerschaftsgesellschaft
Kanalsstrasse 61
24159 Kiel
T 0431 . 64 79 90 20
F 0431 . 64 79 90 40
närl. h.kuehne@nk-architekten.de
net. www.nk-architekten.de

Bauherr:
Gemeinde Bovenau
Achern Hof 1
24796 Bovenau

Planinhalt:
Grundriss Erdgeschoss

Maßstab ca. 1:100 13.11.2013

Unterschriften

Architekt:

Bauherr:

Architektenzeichnungen bleiben bis zur Bezahlung Eigentum des Verfassers und dürfen bis dahin nicht verwendet werden. Legende: WEG: Wohnungs-Eigentums-Besetz; VE: Vorentwurfplan, E: Entwurfsplan, BE: Bestandsplan, BA: Bauantragsplan, P: Plan, A: Ausführungsplan, D: Detailplan. WEG-, BE-, VE-, E-, BA- und Vorabzugs-Pläne dürfen für die Ausführung nicht verwendet werden. m2- und m3 Angabe in den Plänen gelten nur für Bauzwecke und dürfen für Vermietungs-, Verpachtungs oder Verkaufszwecke nicht verwendet werden.