


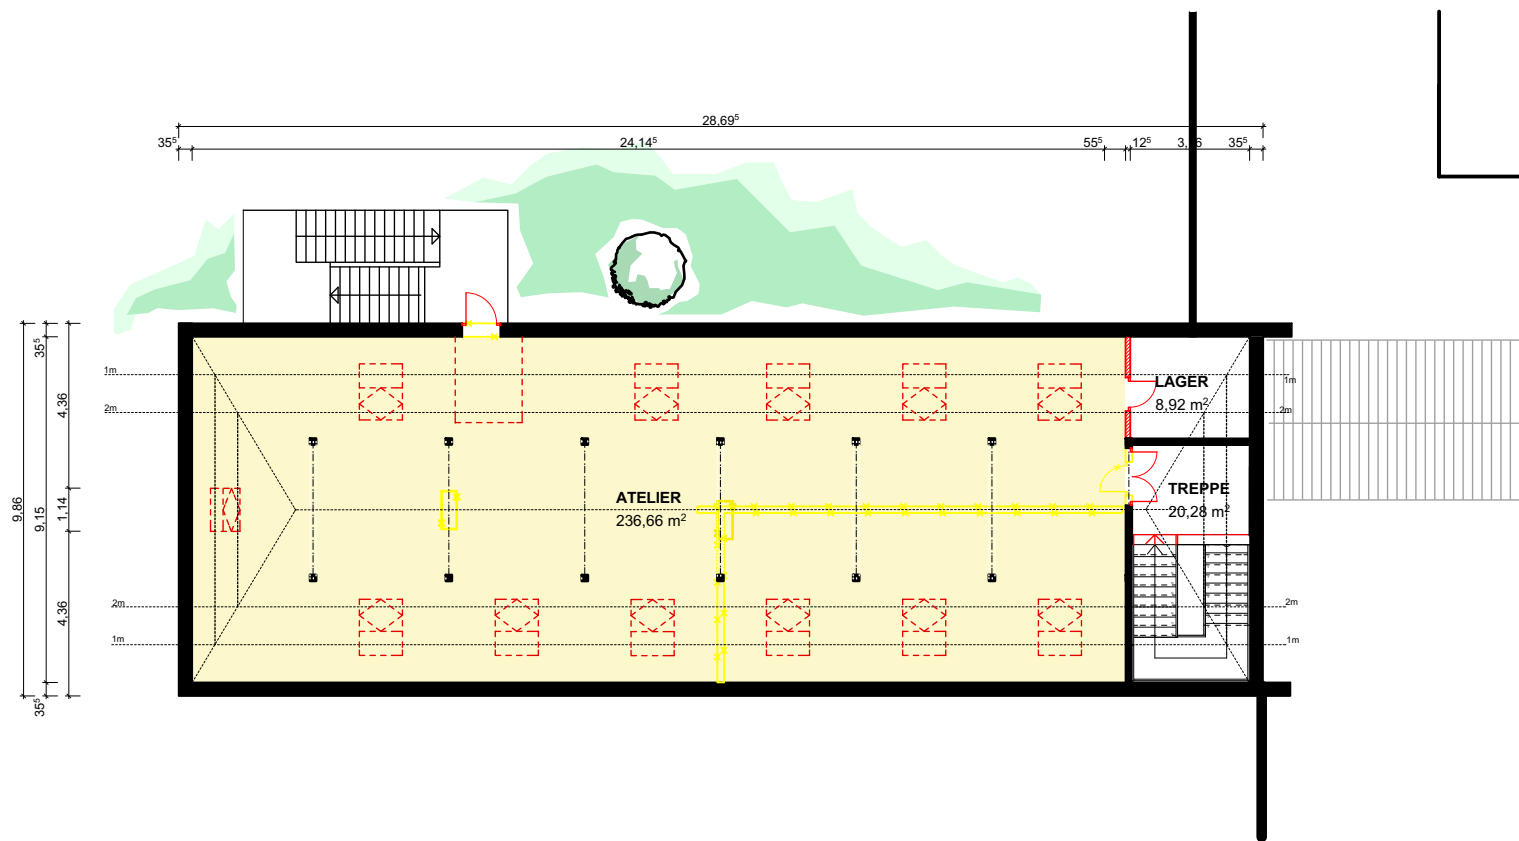

OG

BV: Offene Ganztagsschule Schacht-Audorf

Grund- und Gemeinschaftsschule Schacht-Audorf

BAUHERR: Schulverband Schacht-Audorf

GEZ.	KM	DATUM	02.10.14	MASST.	1:200	PROJEKT-NR.	BLATT-NR.
GEÄND.		DATUM		BLT.-GR.	A4	55 - 11	01.3

R:\2011\55-11 Schule Audorf Mensa\CAD\CAD\55-11 Schule SAD - Entwurf - 140919.bpn

BAUHERR :

ARCHITEKT :

ARCHITEKTURBÜRO HANSEN

AM GYMNASIUM 2 TEL. 04331 / 1324 - 0 www.architekt-hansen-rd.de
24768 RENDSBURG FAX. 04331 / 1324 - 24 info@architekt-hansen-rd.de

