



25767 Albersdorf  
Klaus-Groth-Weg 28  
Telefon 04835/9706-0  
Telefax 04835/9706-32  
info@bornholdt-gmbh.de.de

01796 Pirna  
Bahnhofstraße 15c  
Telefon 03501/5660-0  
Telefax 03501/5660-32  
buero@bornholdt-pirna.de

14467 Potsdam  
Gutenbergstraße 63  
Telefon 0331/74091-42  
Telefax 0331/74091-44  
info@bornholdt-potsdam.de

## Gemeinde Ostenfeld

### Parkplätze "Grellkamp"

#### Anmerkung:

- Die Parkplatzflächen werden mit Rasengittersteinen auf einer 30 cm starken Kiestragschicht hergestellt.
- Die Einfassung erfolgt mit einem Betontiefbord.

#### Kostenannahmen

Variante 1: siehe Anlage 1


Pos	Leistung	Menge	Einh.	EP (EURO)	GP (EURO)
1	Oberfläche mit Betonrasengittersteinen herstellen, einschl. Unterbau und Ansaat	80,00	m <sup>2</sup>	43,00	3.440,00
2	Betontiefborde liefern und versetzen	30,00	lfdm	22,00	660,00
3	Mutterboden liefern und einbauen	5,00	m <sup>3</sup>	25,00	125,00
4	Baustelleneinrichtung und für Unvorhergesehenes	1,00	psch	500,00	500,00
					4873,00
Kontrolle					
Insgemeinkosten ca. 12 %					567,00
Zwischensumme					5.292,00
19% Mehrwertsteuer					1.005,48
7% Aufschlag					202,62
<b>Gesamt Brutto</b>					<b>6.500,00</b>

Varianten 2 und 3: siehe Anlagen 2 und 3

baugleich zu Variante 1 betragen die Kosten:

Gesamt Brutto je Variante	6.200,00
---------------------------	----------

Gemeinde Osterfeld  
Parkplätze "Grellkamp"  
Variante 1

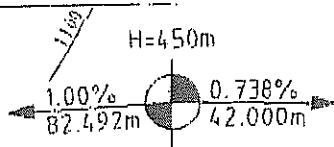


Anschluß B-Plan  
"Grellkamp"

59  $\frac{17.01}{15.18}$

59a  $\frac{16.91}{15.05}$

59b  $\frac{16.89}{15.05}$

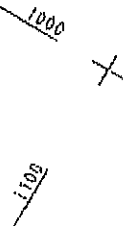

0.177.816  $\frac{R=6.150}{R=\infty}$

0+196.925  $\frac{R=6.150}{R=\infty}$

000.000+0

Strassenquerschnitt  
siehe Unterlage 6


0+030.000

0+020.000


0+150  
0+010.000

BAUENDE  
0+338.457

R=∞

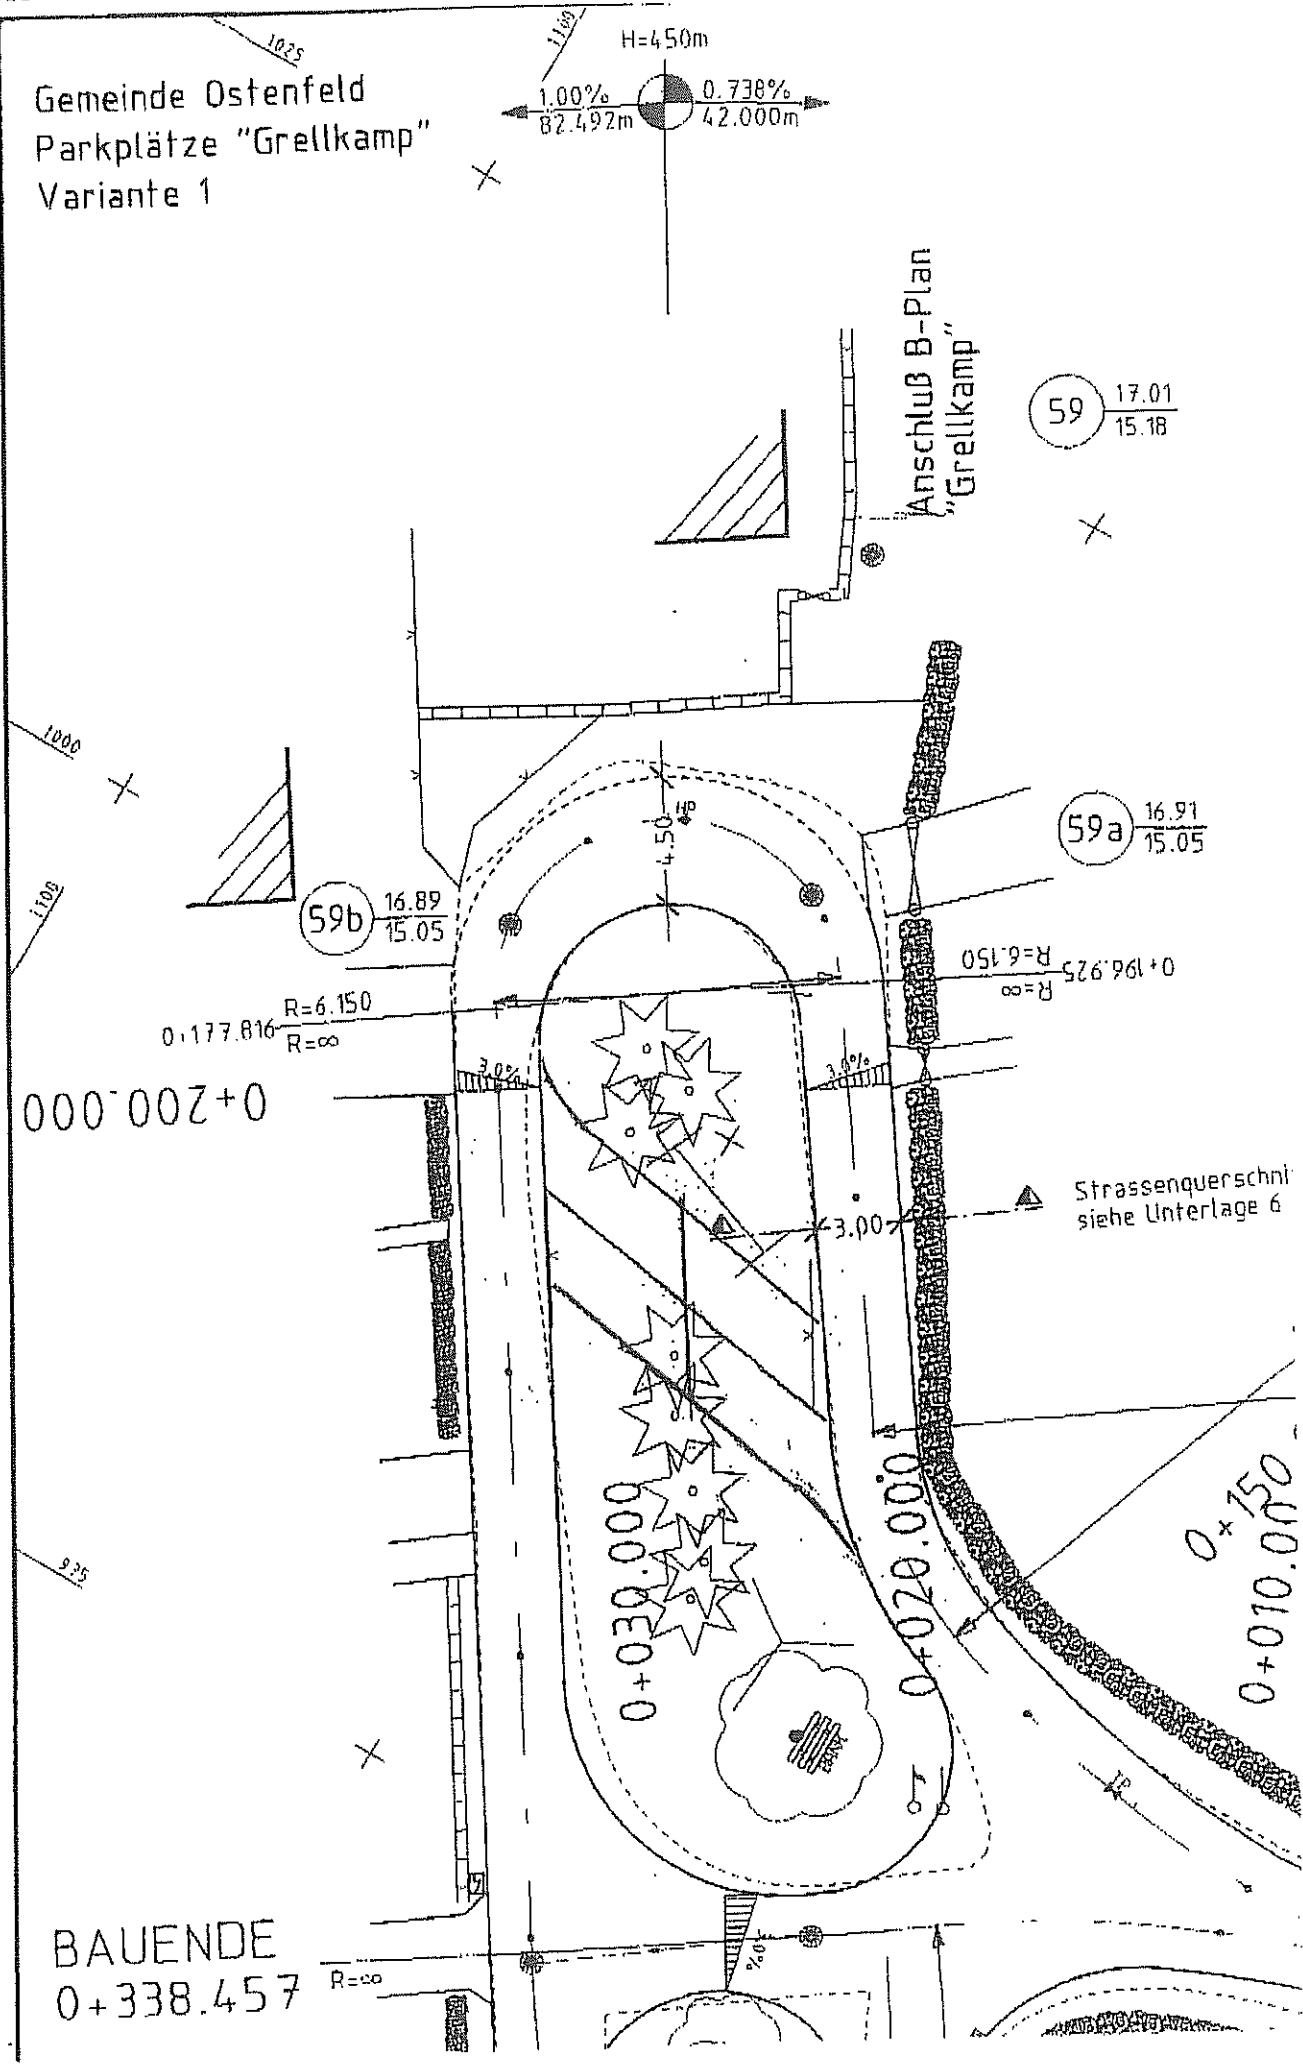

Gemeinde Ostenfeld  
Parkplätze "Grellkamp"  
Variante 2

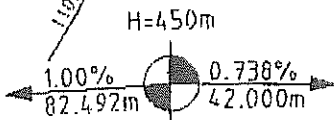

Anschluß B-Plan  
"Grellkamp"

59 17.01 / 15.18

59a 16.91 / 15.05

59b 16.89 / 15.05

1000

1.100

0.177.816 R=6.150 R=∞

R=6.150 R=∞ 0+196.925

000.000+0

Strassenquerschnitt  
siehe Unterlage 6 Bi

000.000+0


0+020.000

0+150.000  
0+010.000.0


BAUENDE  
0+338.457

R=∞

3.0%

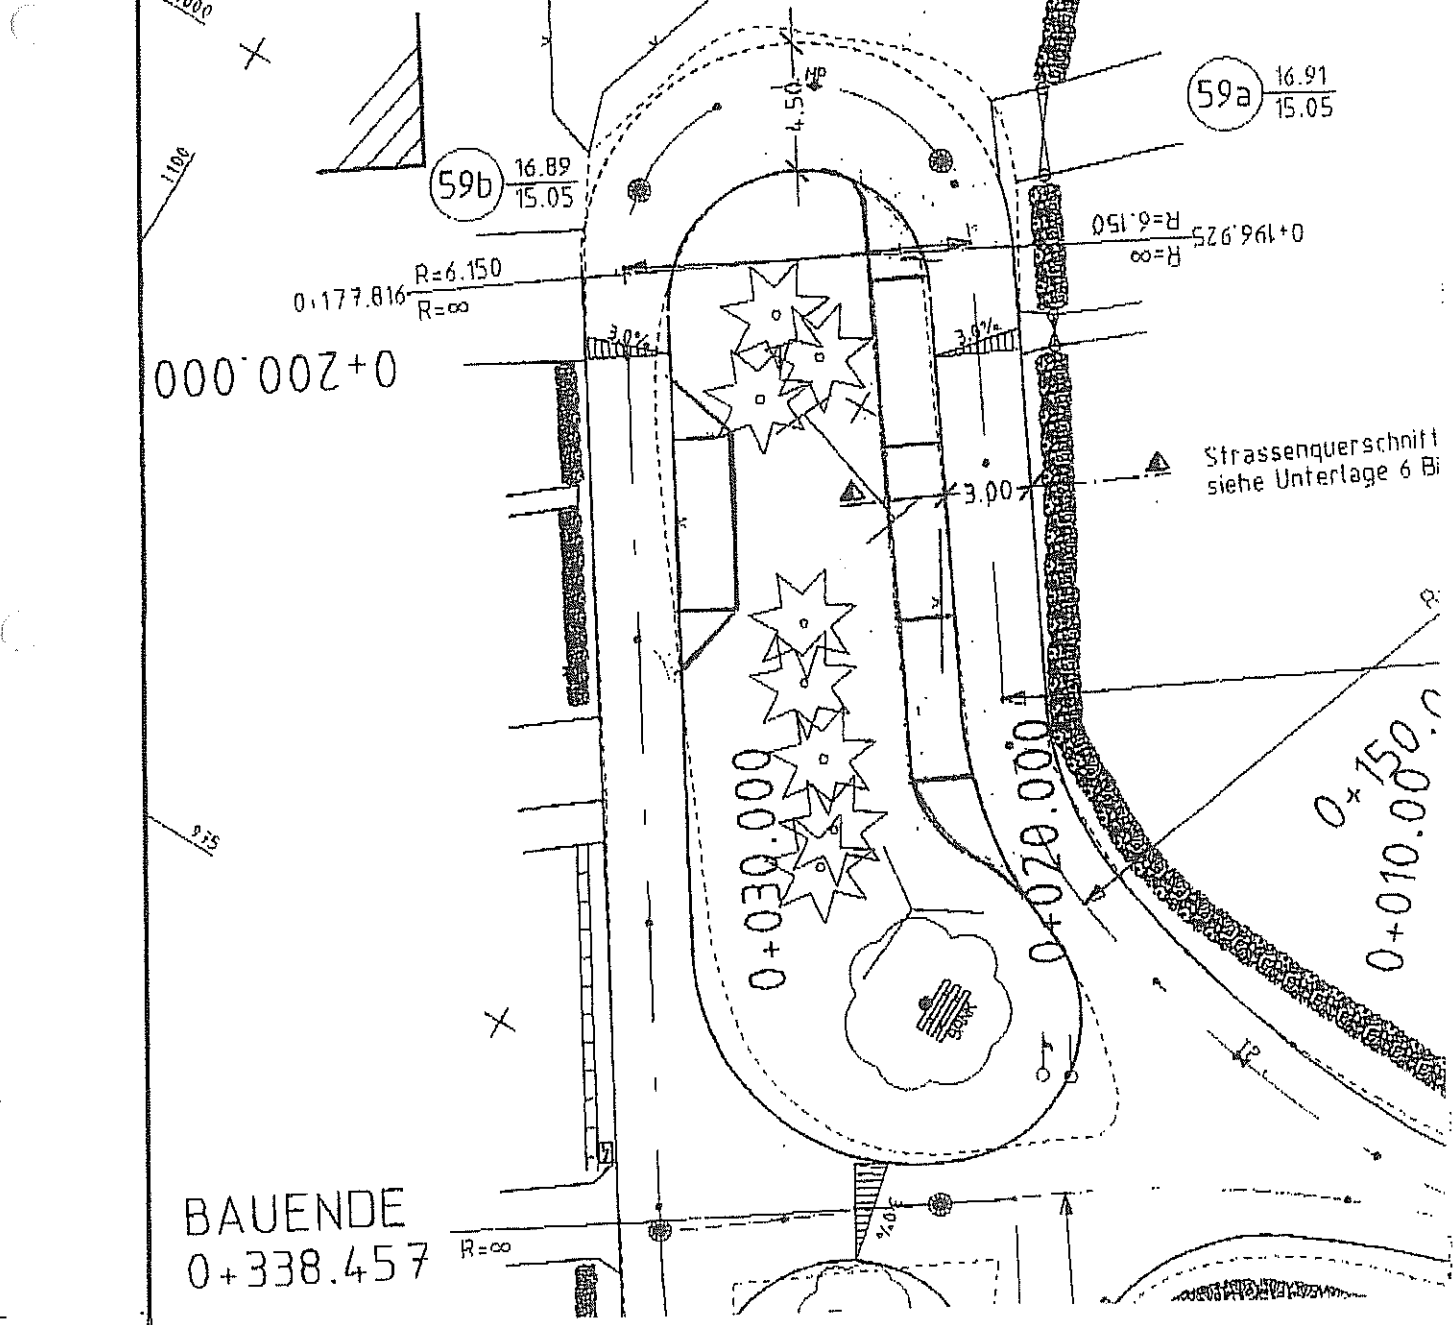

Gemeinde Ostenfeld  
Parkplätze "Grellkamp"  
Variante 3

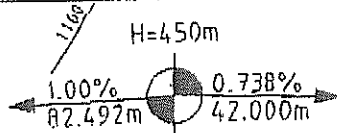

Anschluß B-Plan  
"Grellkamp"

59  $\frac{17.01}{15.18}$

59a  $\frac{16.91}{15.05}$

59b  $\frac{16.89}{15.05}$

0+200.000

0+177.816 R=6.150 R=∞

0+196.925 R=6.150 R=∞

Strassenquerschnitt  
siehe Unterlage 6

0+030.000

0+020.000

0+010.000

BAUENDE  
0+338.457

R=∞

1000



1100

875

1025

1160

H=4.50m

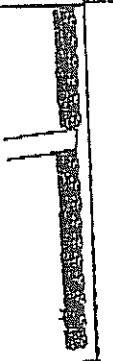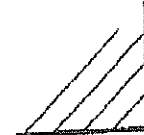

X

X

X

X

