



Übersichtsplan zur Statik  
Grundriß M. 1:50

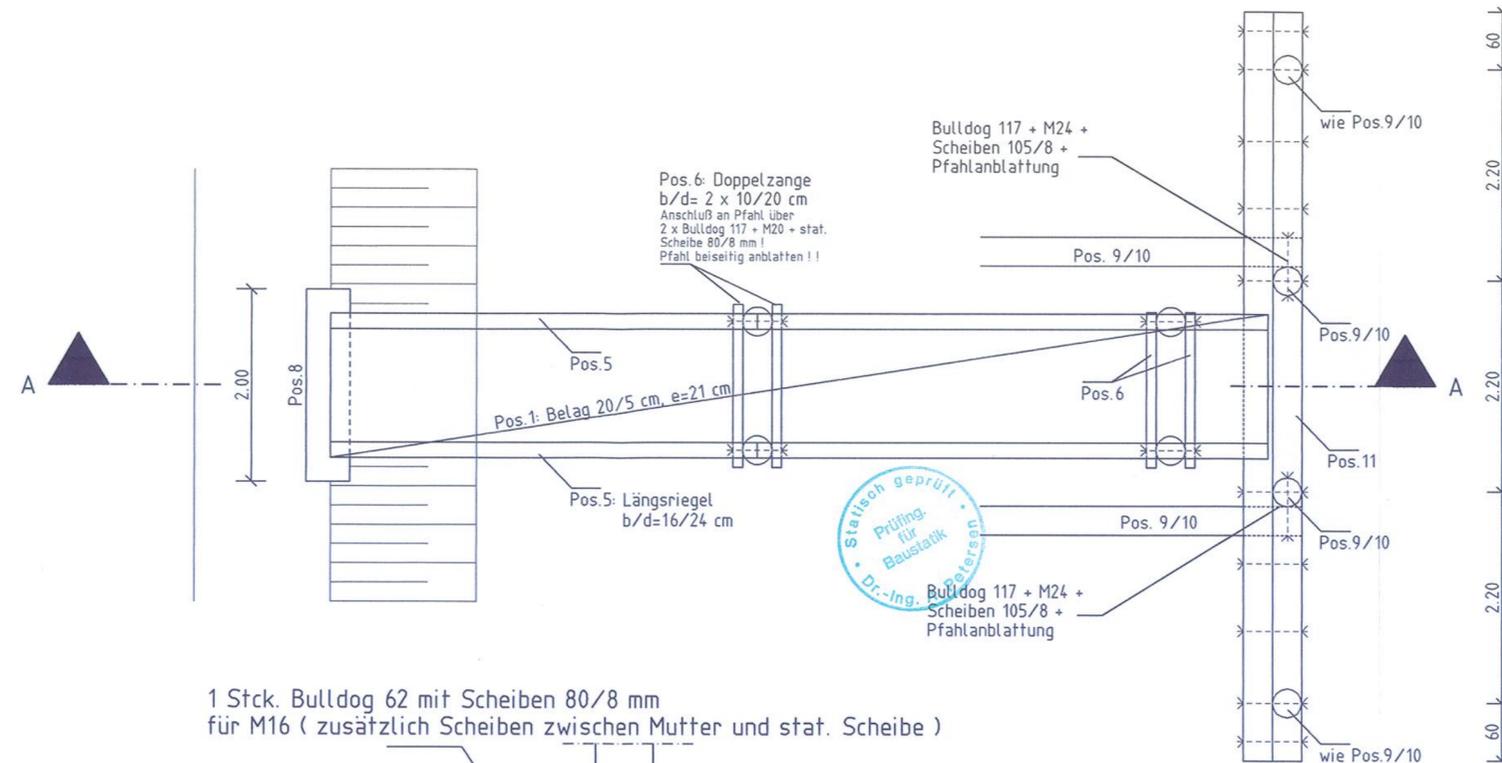


1 Stck. Bulldog 62 mit Scheiben 80/8 mm für M16 ( zusätzlich Scheiben zwischen Mutter und stat. Scheibe )

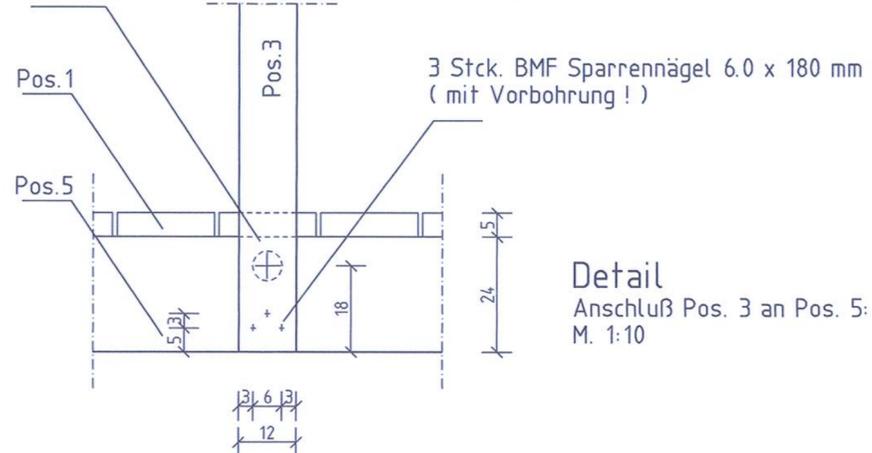

Detail  
Anschluß Pos. 3 an Pos. 5:  
M. 1:10

Schnitt A - A :

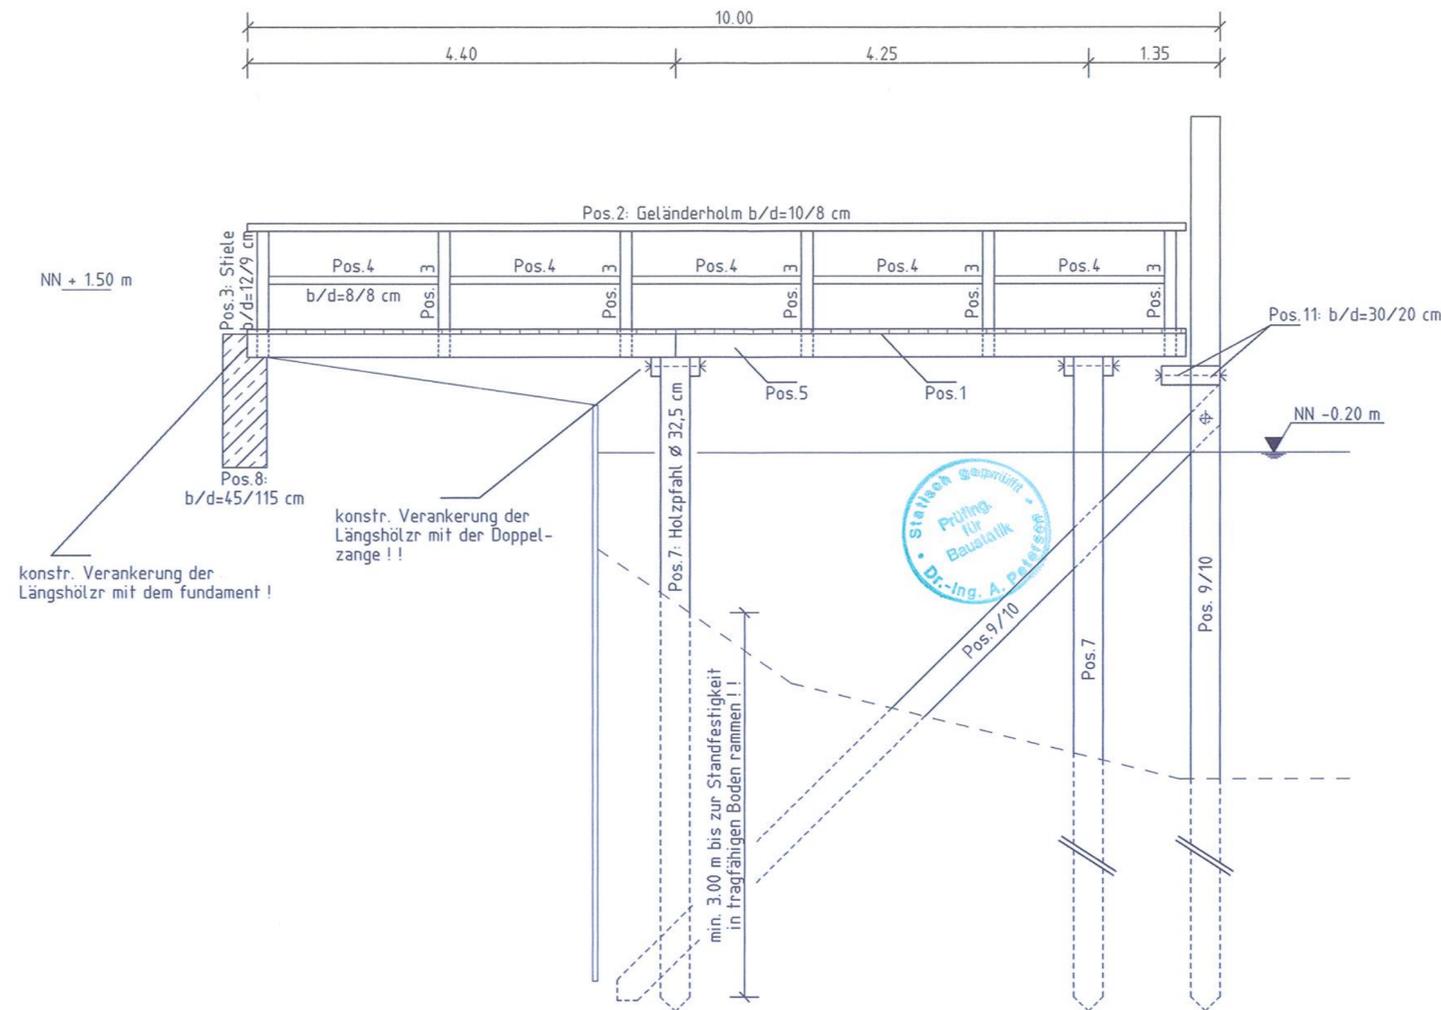

BAUSTOFFE

- Nadelholz S10/MS10 nach DIN 1052
- Stahlbeton B 25 nach DIN 1045
- Betonstabstahl gerippt BSt 500S (IVS) nach DIN 488
- Betonstahlmatten gerippt BSt 500M (IVM) nach DIN 488
- Profilstahl St 37-2 feuerverzinkt

Unterlage *A1* zur strom- und schiffahrtspolizeilichen Genehmigung Nr. **422**

Strom- und schiffahrtspolizeilich geprüft Wasser- und Schiffsahrtsamt Kiel-Holtenau i.A.

(Platter) Bauamtsrat

Bei der Bauausführung sind die bei der Prüfung der statischen Berechnung gemachten Auflagen zu beachten !

Die Standsicherheit und der Erhaltungszustand der vorhandenen Bauteile werden als einwandfrei vorausgesetzt und sind örtlich im Zuge der Baumaßnahme zu überprüfen !

Für die Güte der einzubauenden Materialien und die Standsicherheit der Montagezustände haften die ausführenden Unternehmer !

Bauvorhaben	Neubau eines Anlegesteges in 24794 Schirrnau Gemeinde Bünsdorf, NO-Kanal	In bautechnischer Hinsicht geprüft Prüfer 46 des Prüfverzeichn. 1998 24119 Kronshagen, den 22.10.98 Eckernförder Str. 315 Fax 54 23 12 Tel. 0431 54 16 72 754 16 92
Bauherr	Amt Wittensee Mühlenstraße 8, 24361 Groß Wittensee	
Bauort	24794 Schirrnau	
Planung	Ostseedienst GmbH Wasserbau - Schiffahrt Am Hafen 20e, 24376 Kappeln	Dr.-Ing. Andreas Petersen Prüfungsbüro für Baustatik g.m.b.H. Anerkennungsurkunde der obersten Bauaufsichtsbehörde des Landes Schl.-Holst. vom 20.1.00 für die Fachrichtungen Massivbau - Metallbau - Holzbau
Bauteil	Positions- und Übersichtsplan	
Statik und Konstruktion	INGENIEURBÜRO BIELFELDT Dipl.-Ing. Horst Bielfeldt Beratender Ingenieur UBI-D/BD Dorfstraße 9a, 24857 FAHRDORF/SCHLESWIG Tel. 04621 - 32173 Fax. 04621 - 35350	
Blatt 01	Größe : 895 x 297 mm Maßstab 1 : 50/10 JB	Datum : 07.10.1998 Projekt-Nr. : 981304