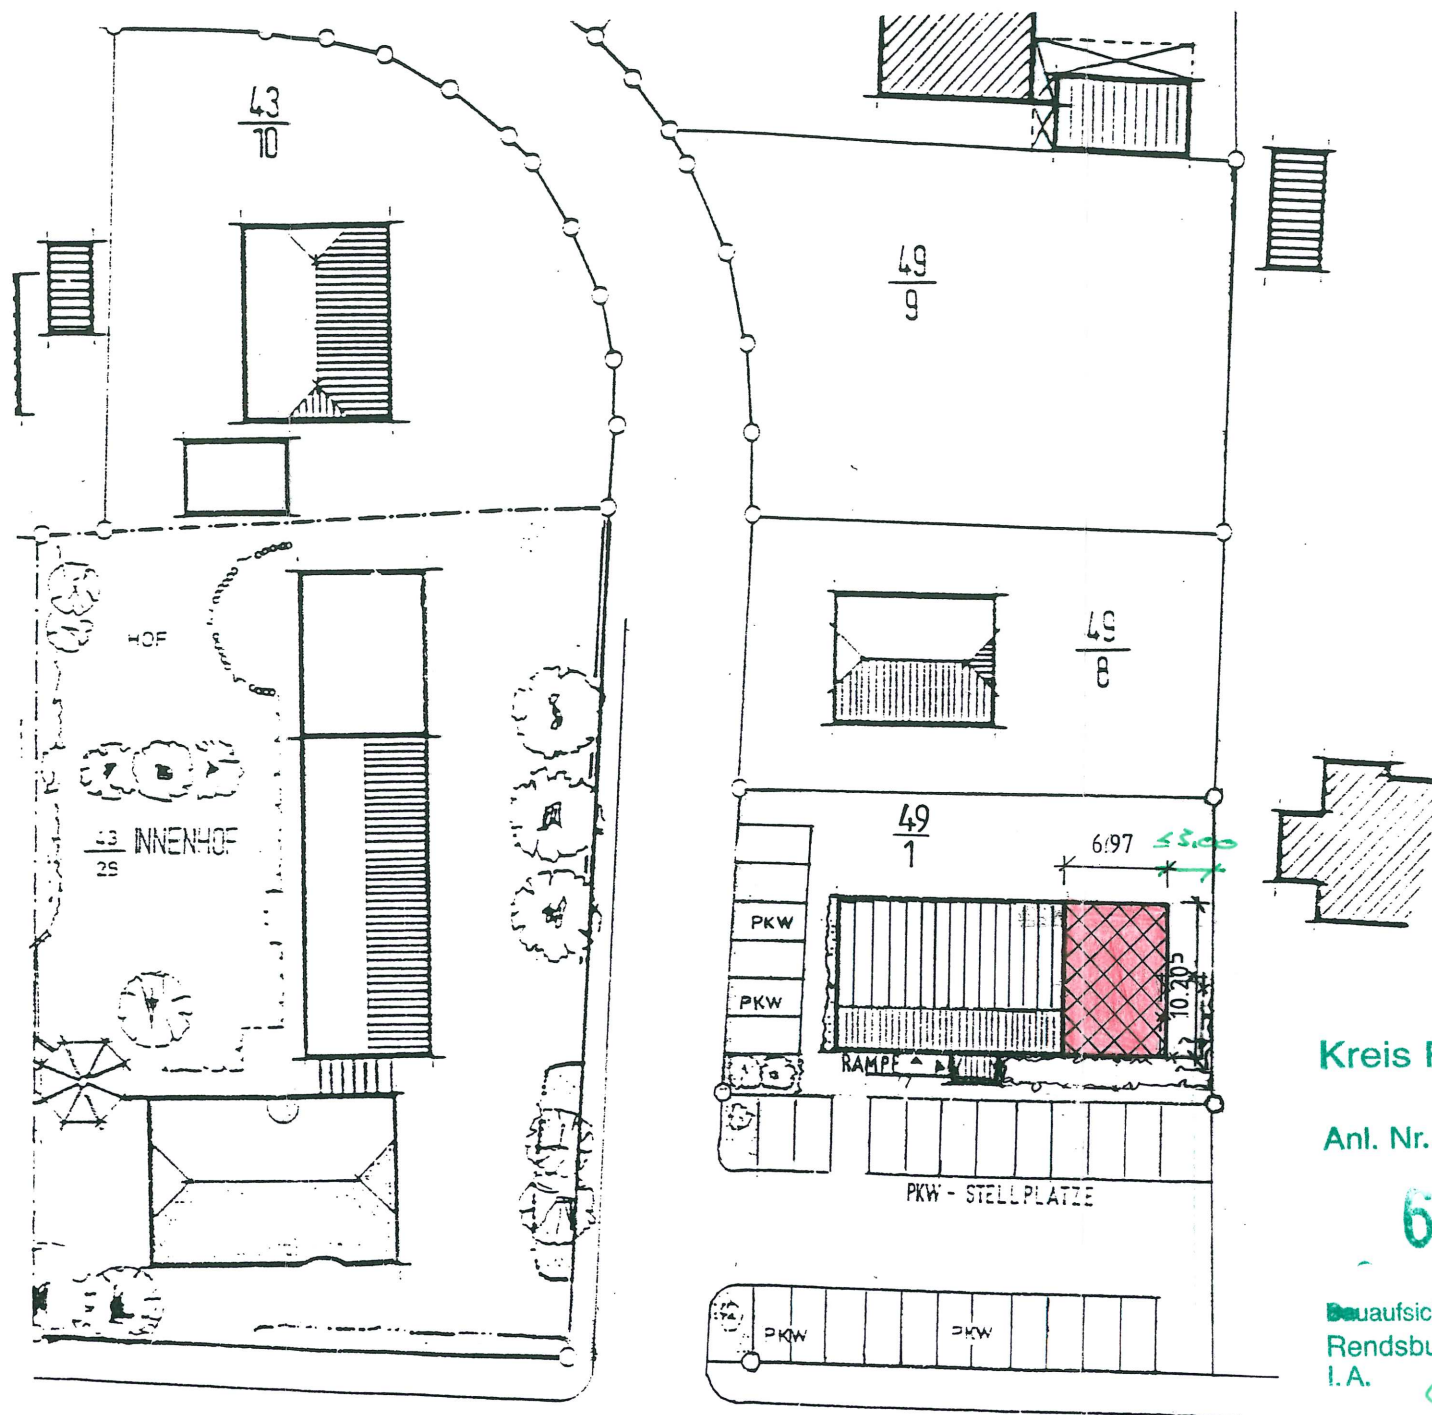


Kreis Rendsburg-Eckernförde
Der Landrat
-Bauaufsicht-

Anl. Nr. zum Bauschein

691/09/65

Bauaufsichtlich geprüft und genehmigt
Rendsburg, den 22.3.99
I.A.

[Signature]

DORFSTRASSE

LAGEPLAN

M 1 : 500

ERWEITERUNG DER VOLKS-U. RAIFFEISENBANK

DORFSTRASSE 14 , 24790 SCHACHT-AUDORF

BAUHERR: VOLKS-U. RAIFFEISENBANK EC

GEZ.	DE	DATUM	22.3.99	MASST.	1 : 500	PROJEKT:	BLATT-NR.:
GEAND.		DATUM		BLATT-GR.		4/99	1

BAUHERR:

ARCHITEKT:

HANSEN + PETERS · ARCHITEKTEN + DIPL.-INGENIEURE
AM GYMNASIUM 2 · 24768 RENDSBURG · TEL. 0 43 31 / 2 49 39 + 2 28 1