


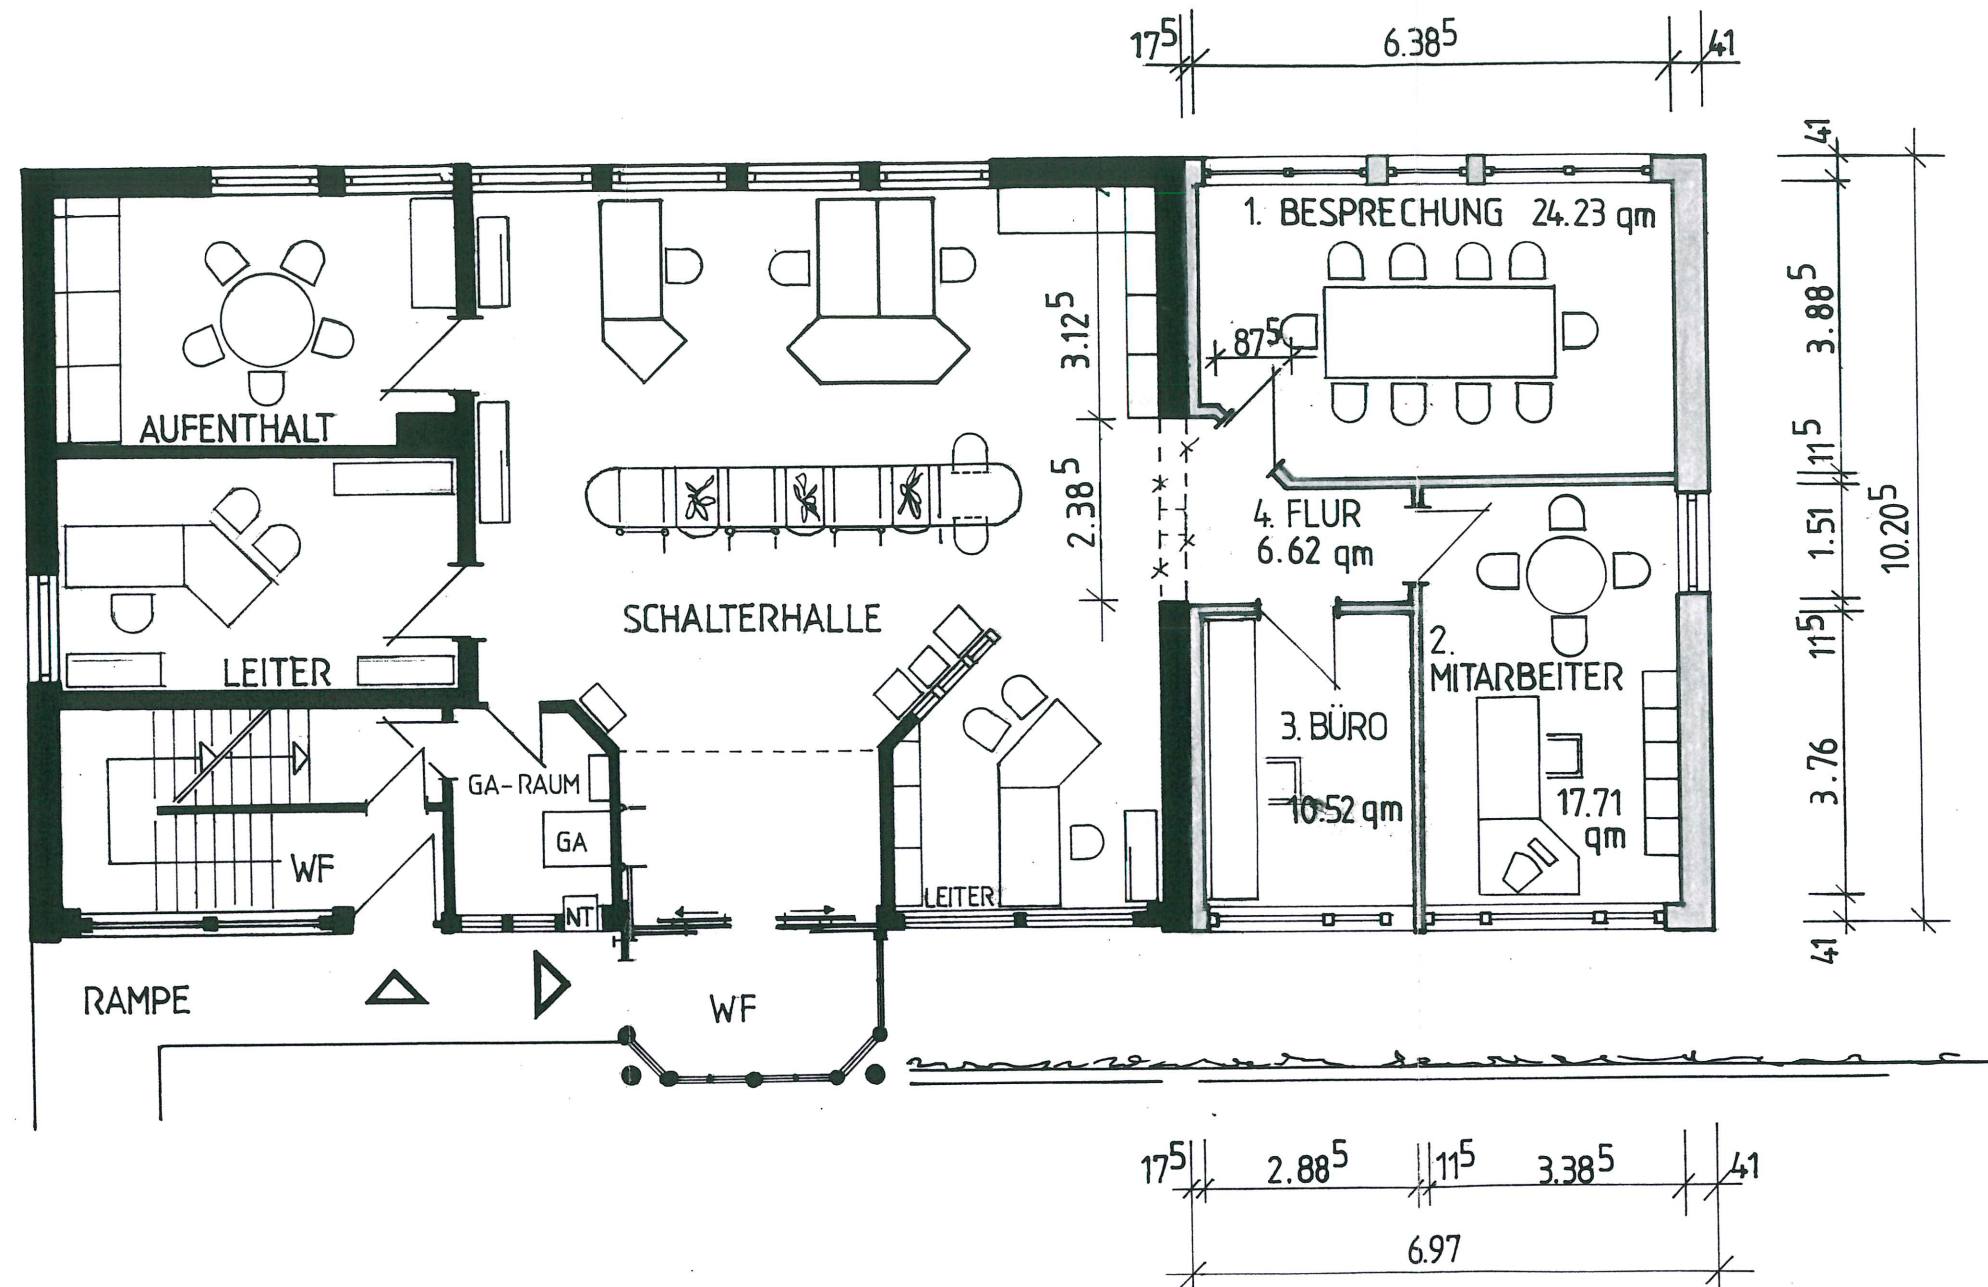

Kreis Rendsburg-Eckernförde

Anl. Nr. zum Bauschein

691/08/65

aufsichtlich geprüft und genehmigt

Rendsburg, den 28. 7. 99

L.A. *[Signature]*

GRUNDRISS

M 1 : 100

ERWEITERUNG DER VOLKS-U. RAIFFEISENBANK

DORFSTRASSE 14 , 24790 SCHACHT-AUDORF

BAUHERR: VOLKS-U. RAIFFEISENBANK EG

GEZ.	DER	DATUM	22.3.99	MASST.	1 : 100	PROJEKT:	BLATT-NR.:
GEÄND.		DATUM		BLATT-GR.		4/99	2

BAUHERR: *[Signature]* ARCHITEKT: *[Signature]*
 HANSEN + PETERS · ARCHITEKTEN + DIPL.-INGENIEURE
 AM GYMNASIUM 2 · 24768 RENDSBURG · TEL. 0 43 31 / 2 49 39 + 2 28 11