



25767 Albersdorf
Klaus-Groth-Weg 28
Telefon 04835/9706-0
Telefax 04835/9706-32
info@bornholdt-gmbh.de.de

01796 Pirmas
Bahnhofstraße 15c
Telefon 03501/5660-0
Telefax 03501/5660-32
buero@bornholdt-pirma.de

14467 Potsdam
Gutenbergstraße 63
Telefon 0331/74091-42
Telefax 0331/74091-44
info@bornholdt-potsdam.de

Gemeinde Ostenfeld

Parkplätze "Grellkamp"

Anmerkung:

- Die Parkplatzflächen werden mit Rasengittersteinen auf einer 30 cm starken Kiestragschicht hergestellt.
- Die Einfassung erfolgt mit einem Betontiefbord.

Kostenannahmen

Variante 1: siehe Anlage 1


Pos	Leistung	Menge	Einh	EP (EURO)	GP (EURO)
1	Oberfläche mit Betonrasengittersteinen herstellen, einschli. Unterbau und Ansaat	80,00	m ²	43,00	3.440,00
2	Betontiefborde liefern und versetzen	30,00	lfdm	22,00	660,00
3	Mutterboden liefern und einbauen	5,00	m ³	25,00	125,00
4	Baustelleneinrichtung und für Unvorhergesehenes	1,00	psch	500,00	500,00
Netto					4.725,00
Insgemeinkosten ca. 12 %					567,00
Zwischensumme					5.292,00
19% Mehrwertsteuer					1.005,48
Zu Vorkaufleistung					202,52
Gesamt Brutto					6.500,00

Varianten 2 und 3: siehe Anlagen 2 und 3

baugleich zu Variante 1 betragen die Kosten:

Gesamt Brutto	je Variante	6.200,00
---------------	-------------	----------

Gemeinde Ostenfeld
Parkplätze "Grellkamp"
Variante 1

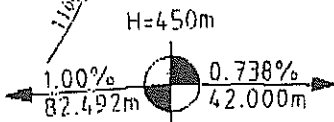

Anschluß B-Plan
"Grellkamp"

59 $\frac{17.01}{15.18}$

59a $\frac{16.91}{15.05}$

59b $\frac{16.89}{15.05}$

1000

1100

0+177.816
R=6.150
R=∞

0+196.925
R=6.150
R=∞

0+200.000

Strassenquerschnitt
siehe Unterlage 6


0+030.000

0+020.000


0+150
0+010.000

BAUENDE
0+338.457

R=∞

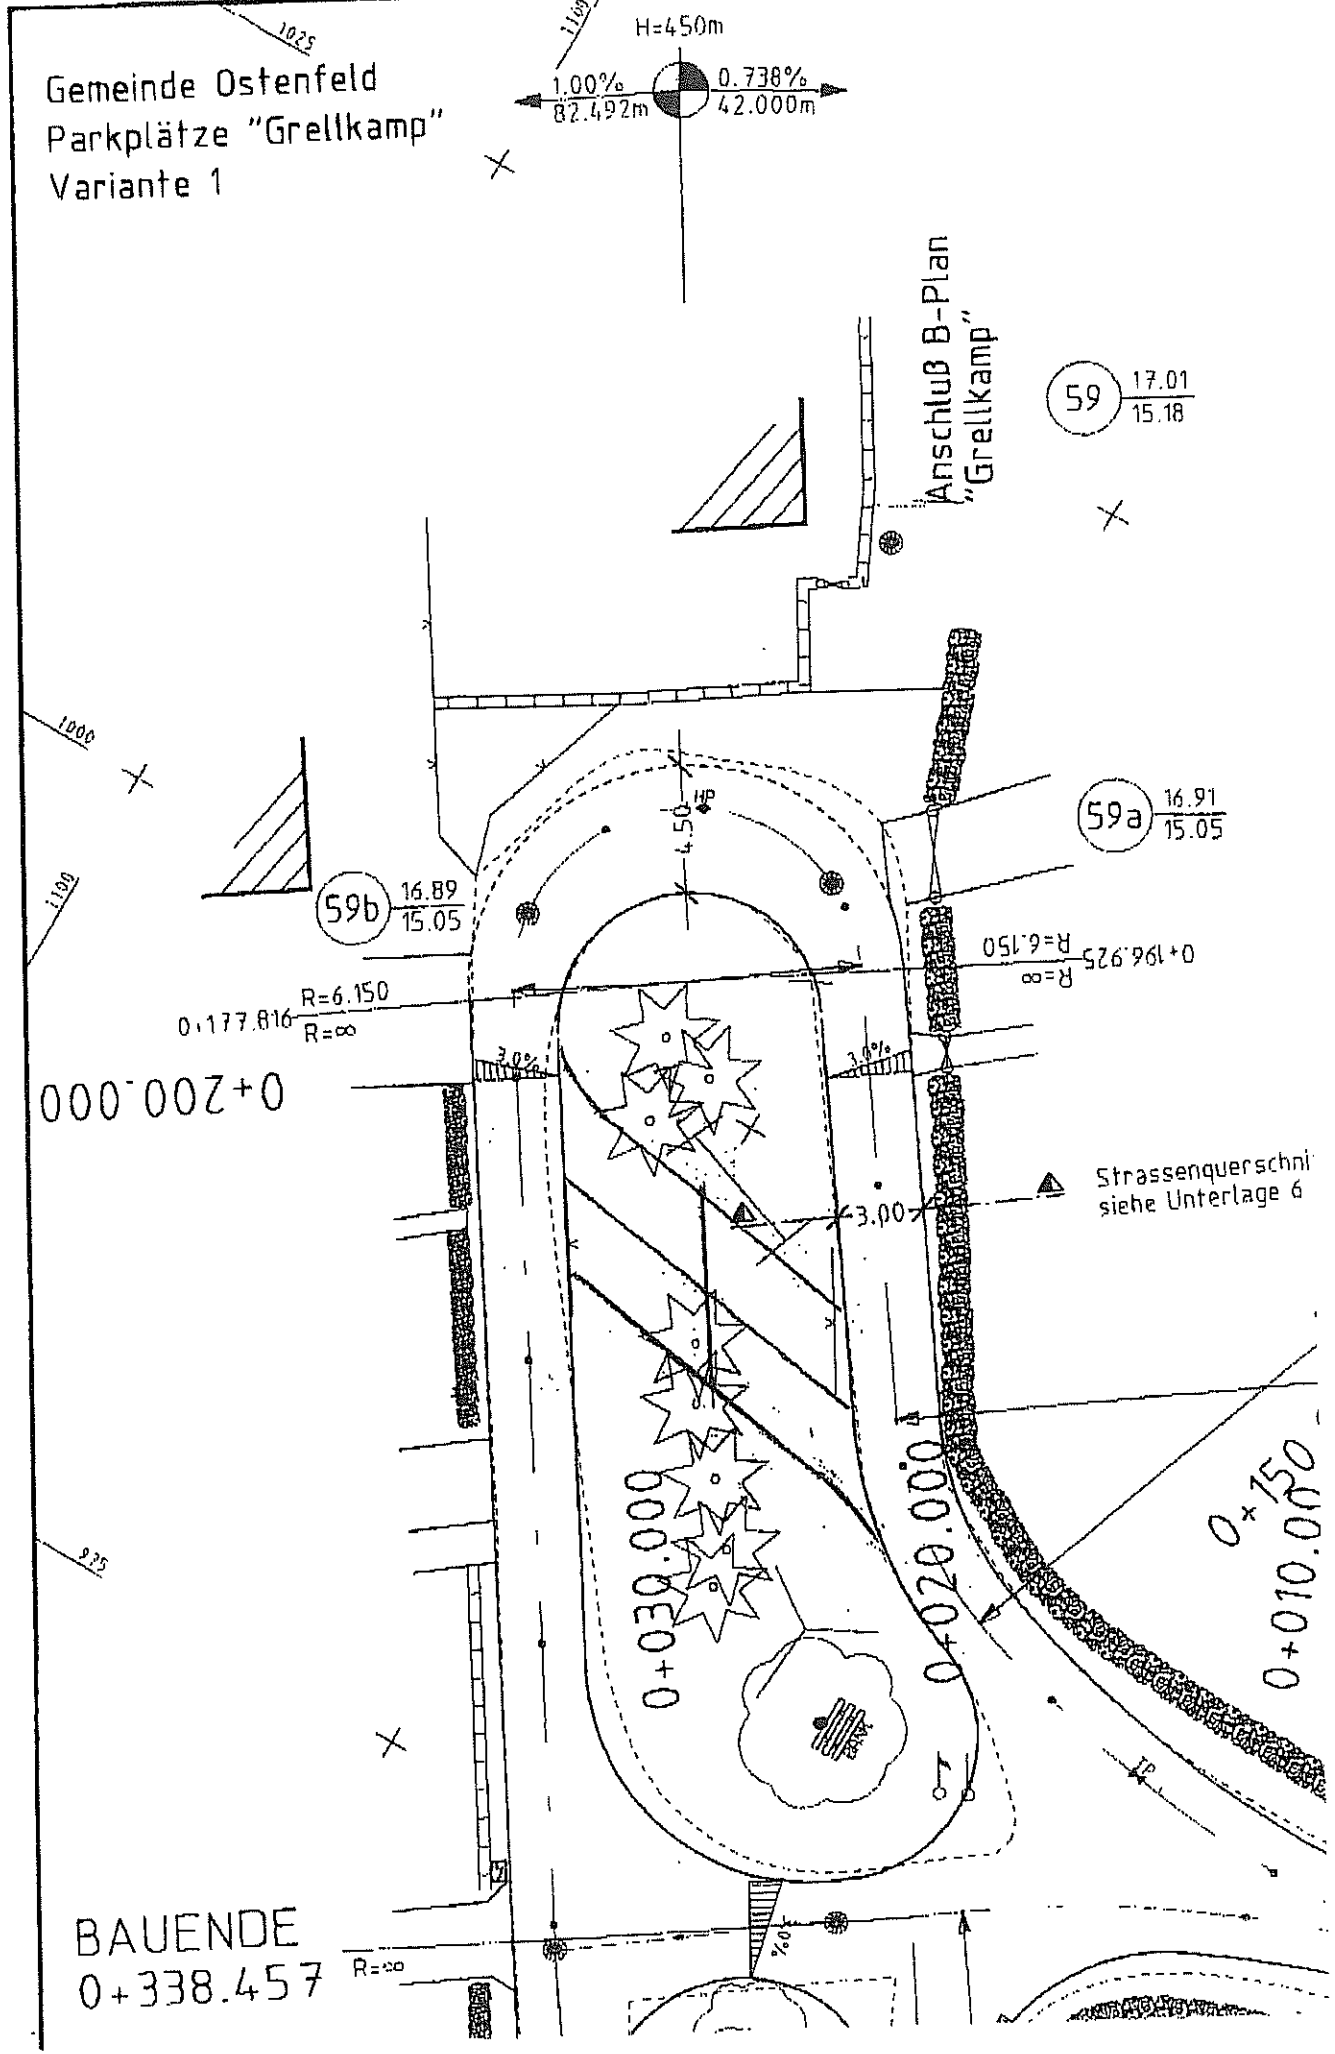

Gemeinde Ostenfeld
Parkplätze "Grellkamp"
Variante 2

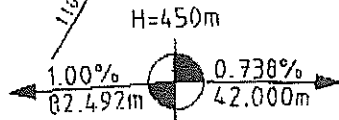


Anschluß B-Plan
"Grellkamp"

59 $\frac{17.01}{15.18}$

59a $\frac{16.91}{15.05}$

59b $\frac{16.89}{15.05}$

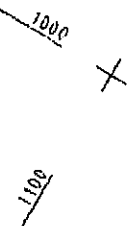

0+200.000
0.177.816 R=6.150
R=∞


R=6.150
R=∞

Strassenquerschnitt
siehe Unterlage 6 Bi


0+030.000
0+020.000

0+150.000
0+010.000

BAUENDE
0+338.457

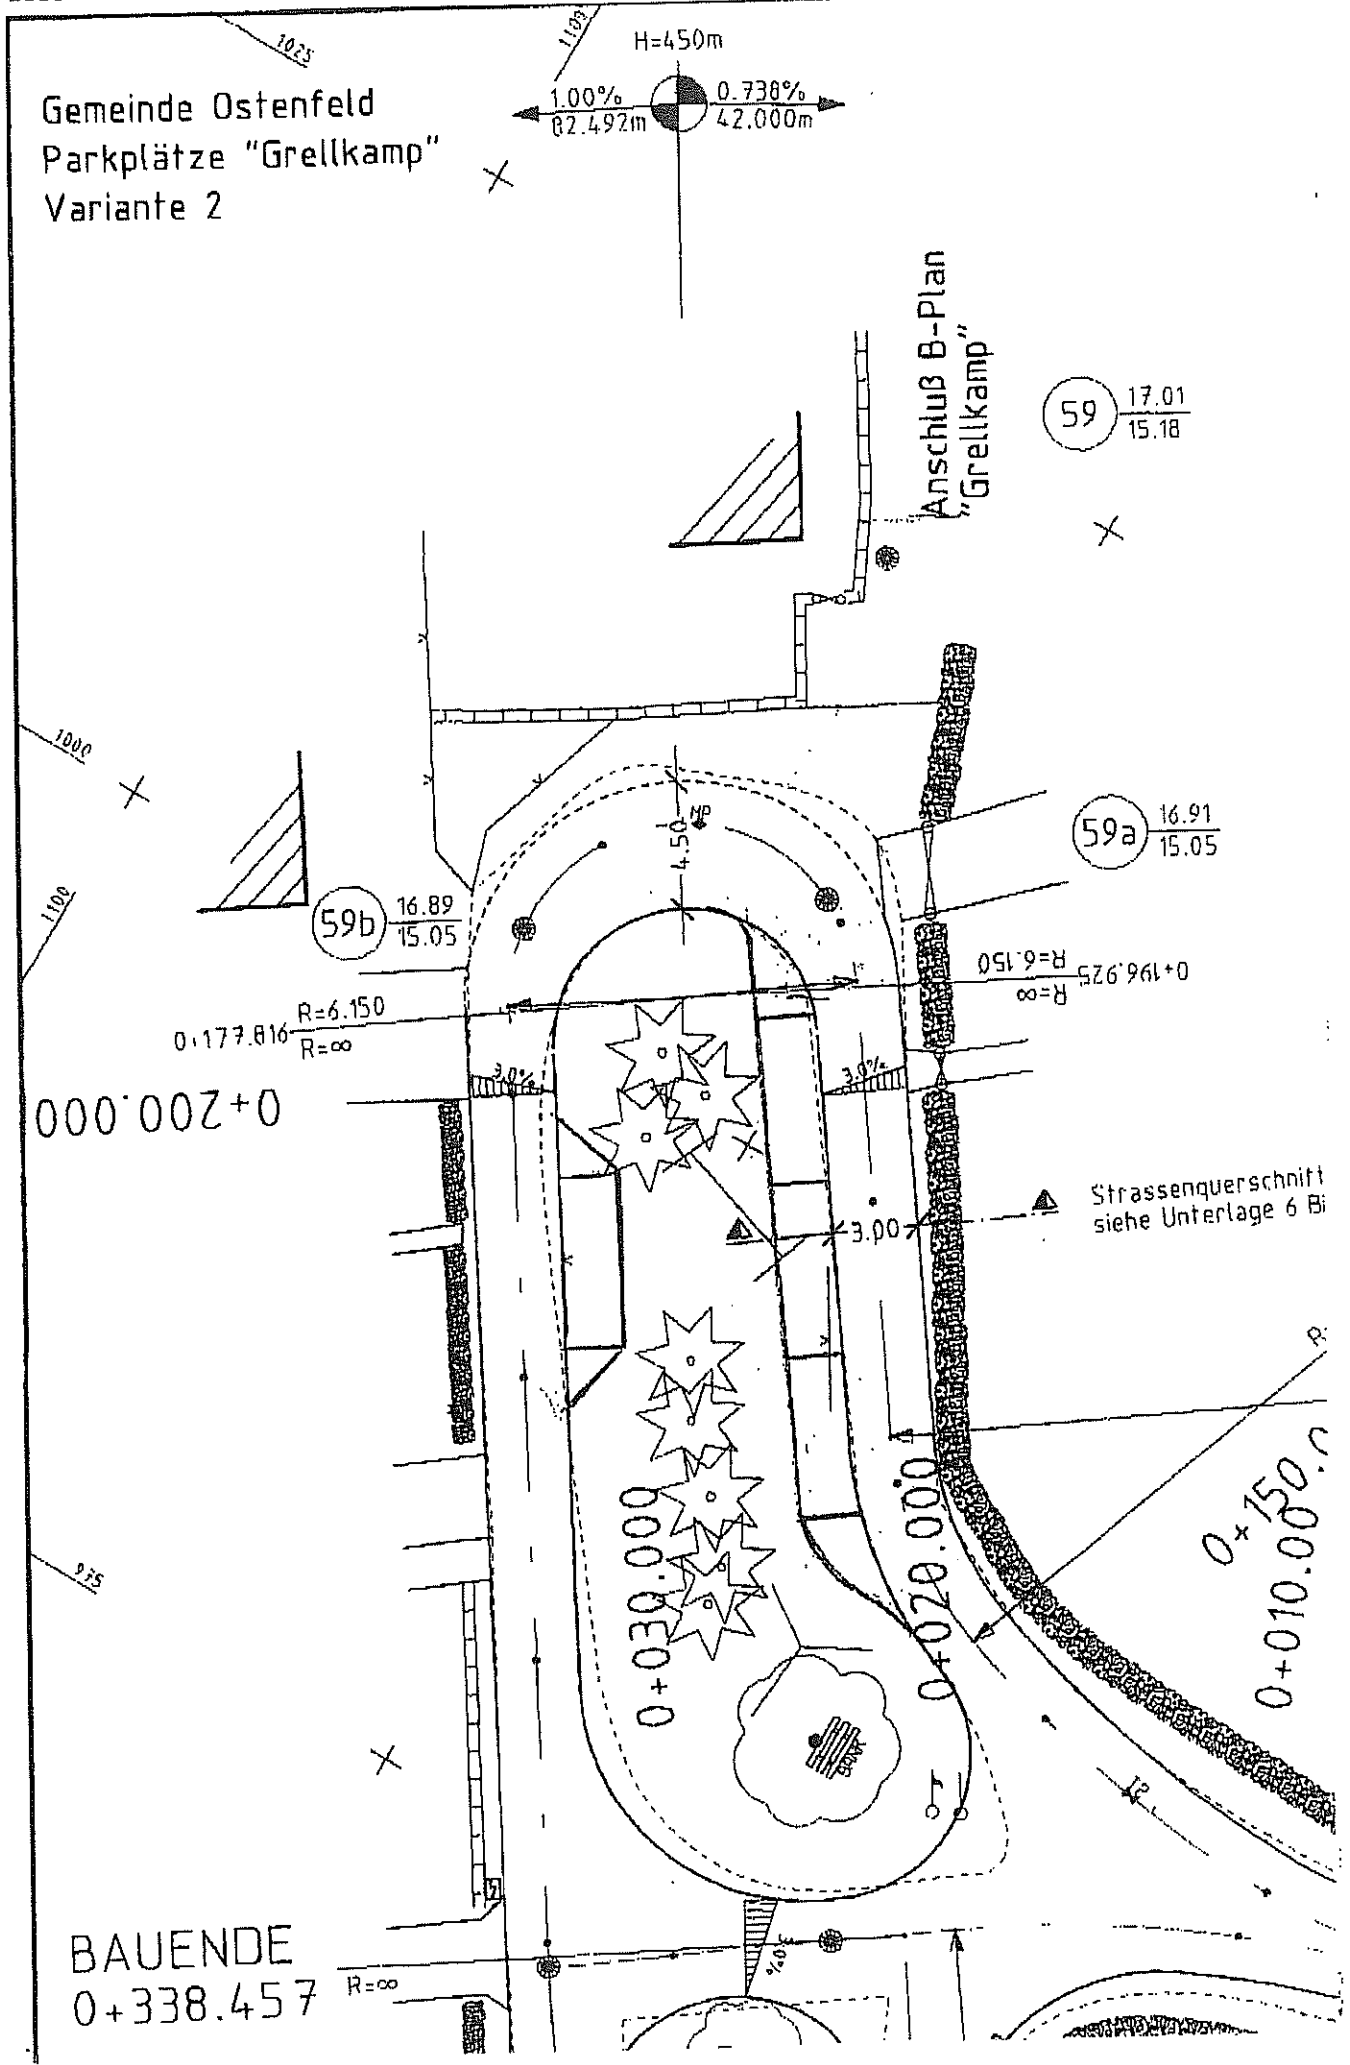

Gemeinde Ostenfeld
Parkplätze "Grellkamp"
Variante 3

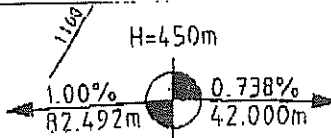

Anschluß B-Plan
"Grellkamp"

59 $\frac{17.01}{15.18}$

59a $\frac{16.91}{15.05}$

59b $\frac{16.89}{15.05}$

1006

1100

0+177.816 R=6.150
R=∞

R=6.150
R=∞ 0+196.925

0+200.000

Strassenquerschnitt
siehe Unterlage 6

0+020.000

0+020.000

0+010.000
0+015.000

BAUENDE
0+338.457

R=∞

975

1025

1100

1025

1100