


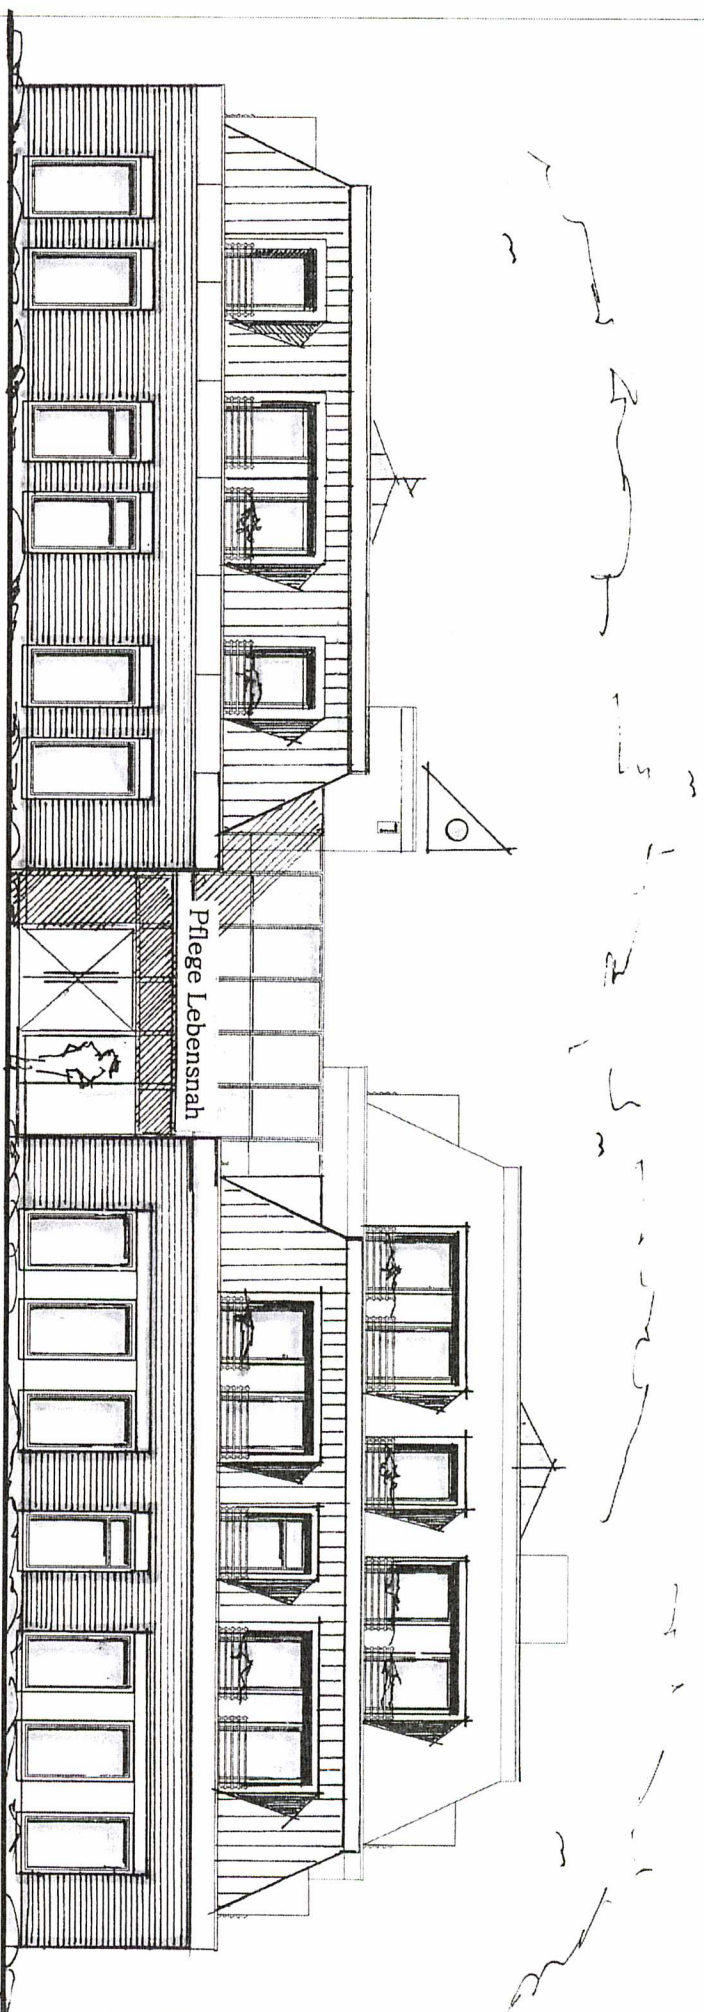


ANSICHT URNENFRIEDHOF

ENTWURF

DPL-ING-ARCHITEKT BDB
 FRED-CONRAD STRAUB
 24290 SCHACHT-AUDORF, DORFSTRASSE 18
 EINRICHTUNG FÜR
 DEMENZ- & TAGESPFLEGE
 SCHACHT-AUDORF, URNENFRIEDHOF



SANDKOPPEL

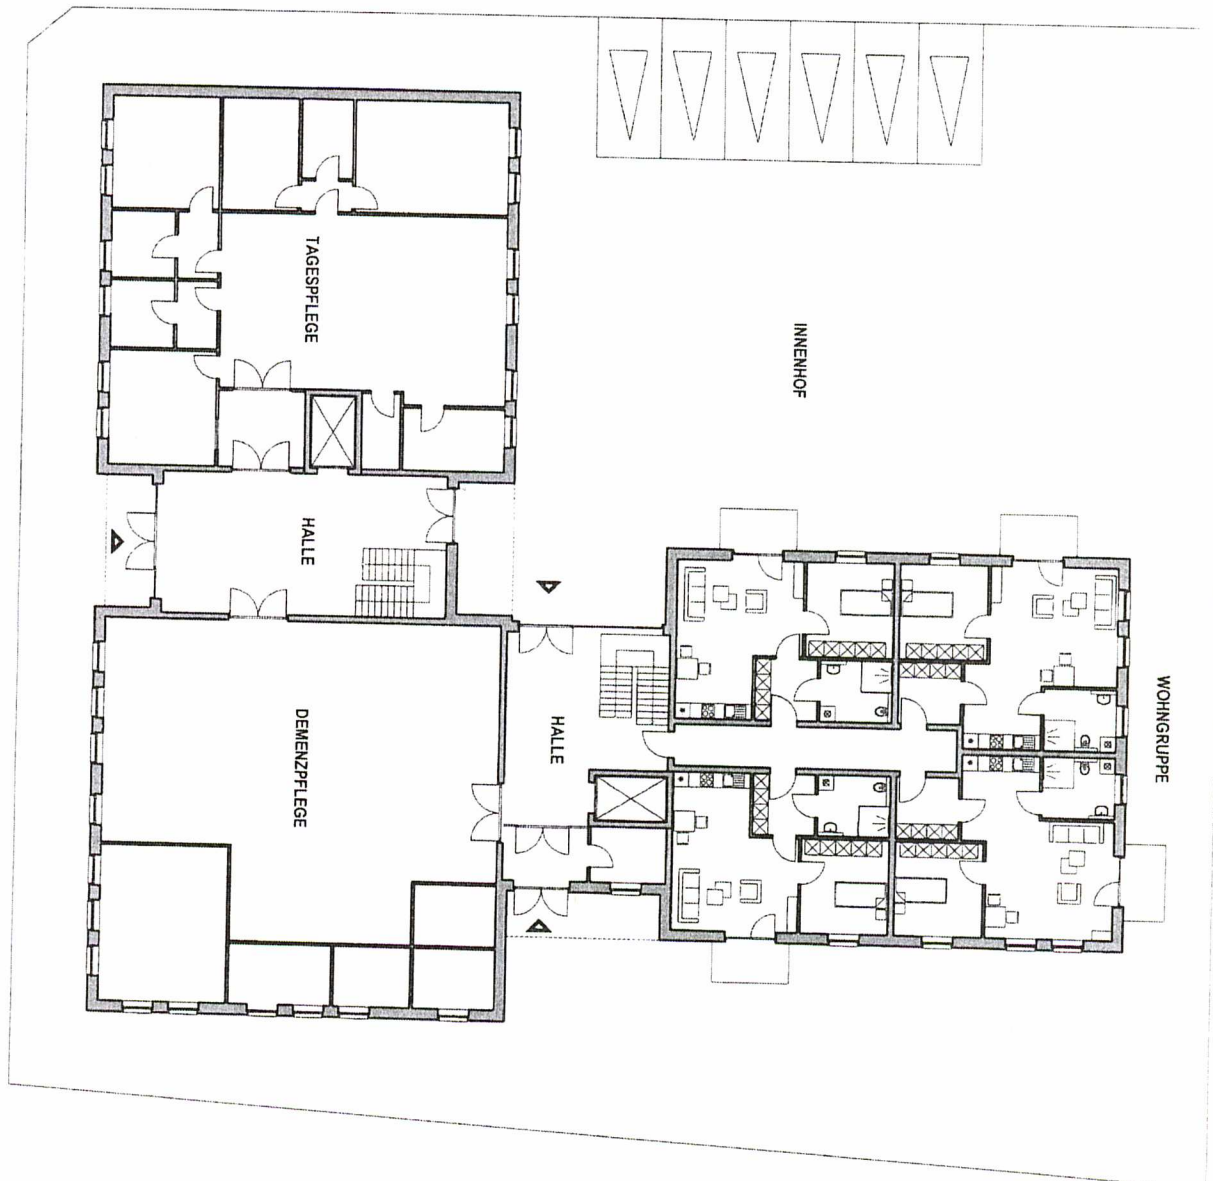

AM URNENFRIEDHOF

ERDGESCHOSS

ENTWURF

03.11.2015

DPL.-ING.-ARCHITEKT BDB
FRED-CONRAD STRAUB
24790 SCHWACH-AUDORF, DORFSTRASSE 18
EINRICHTUNG FÜR
DEMENTZ- & TAGESPFLEGE
SCHWACH-AUDORF, URNENFRIEDHOF

