
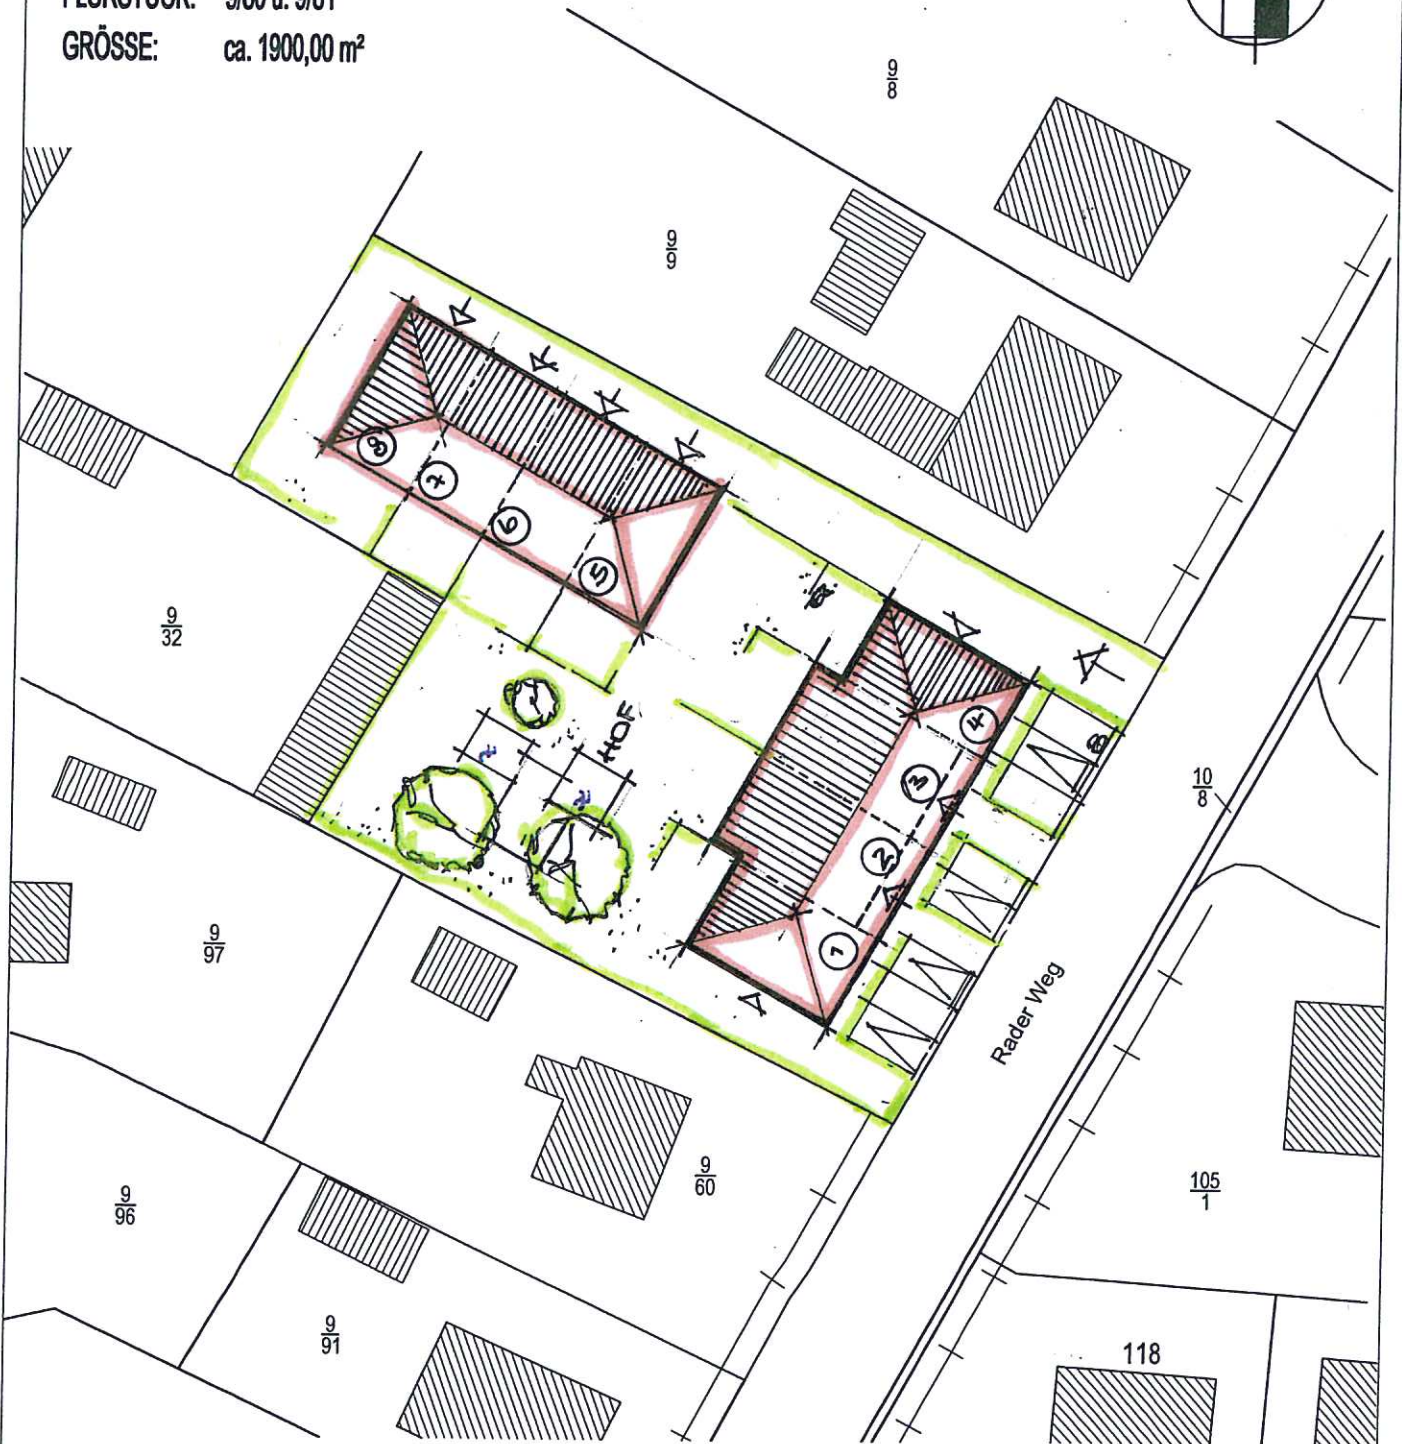


KREIS: RENDSBURG - ECK
BEZIRK: SCHACHT-AUDORF
GEMARKUNG: SCHACHT-AUDORF
FLURSTÜCK: 9/80 u. 9/81
GRÖSSE: ca. 1900,00 m²


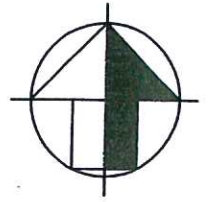


BAUVORANFRAGE

BAUHERR:
GEMEINDE SCHACHT-AUDORF

NEUBAU VON 2 MEHRFAMILIENHÄUSERN (à 8 WE)
RADER WEG 5 + 7, 24790 SCHACHT-AUDORF

MAßSTAB 1:500

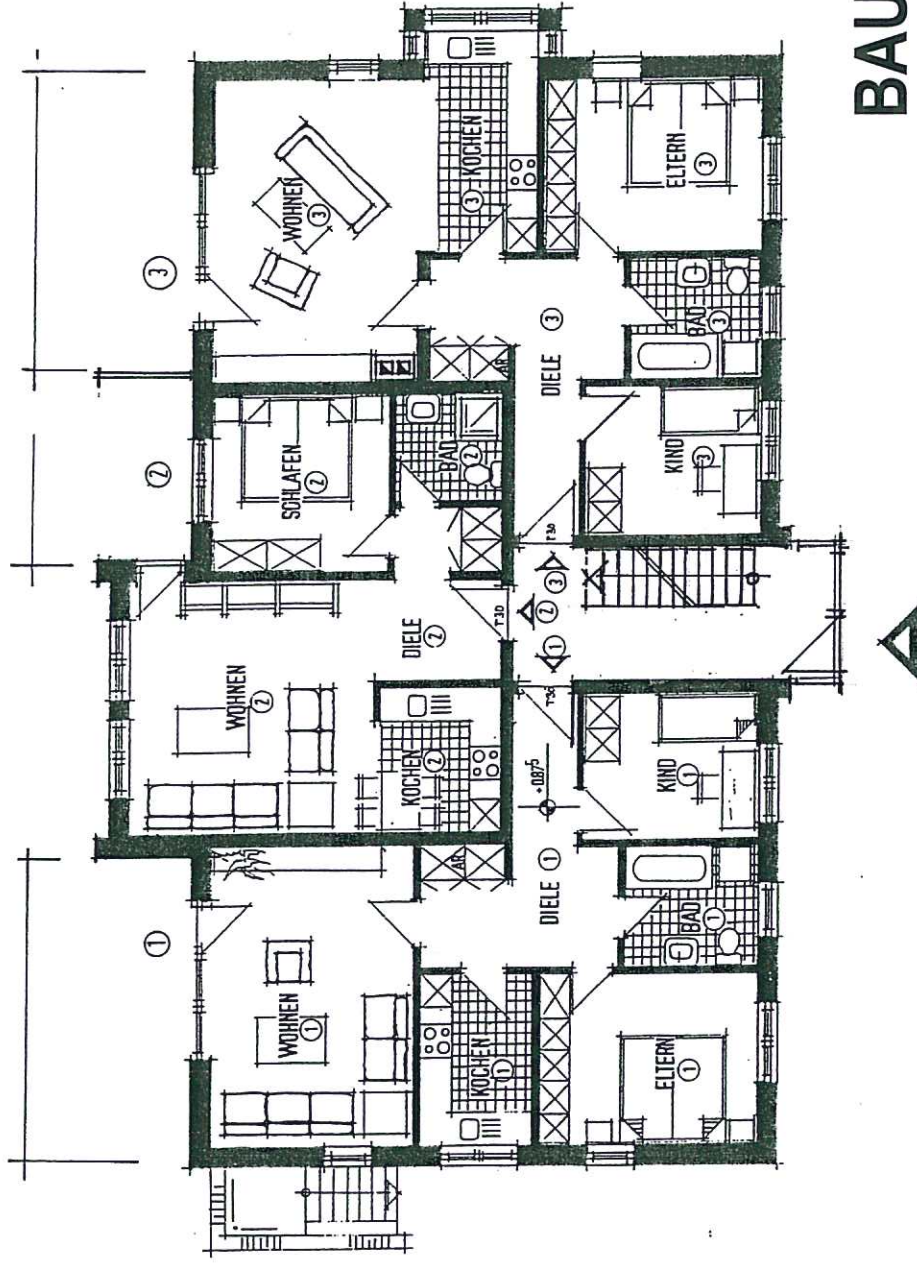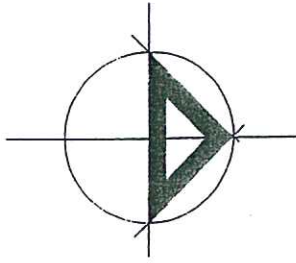

BAUVORANFRAGE


BAUHERR:
GEMEINDE SCHACHT-AUDORF

ERDGESCHOSS

NEUBAU VON 2 MEHRFAMILIENHÄUSERN (à 8 WE)
RADER WEG 5, 24790 SCHACHT-AUDORF

MAßSTAB 1:500

KREIS: RENDSBURG - ECK
BEZIRK: SCHACHT-AUDORF
GEMARKUNG: SCHACHT-AUDORF
FLURSTÜCK: 9/80 u. 9/81
GRÖSSE: ca. 1900,00 m²

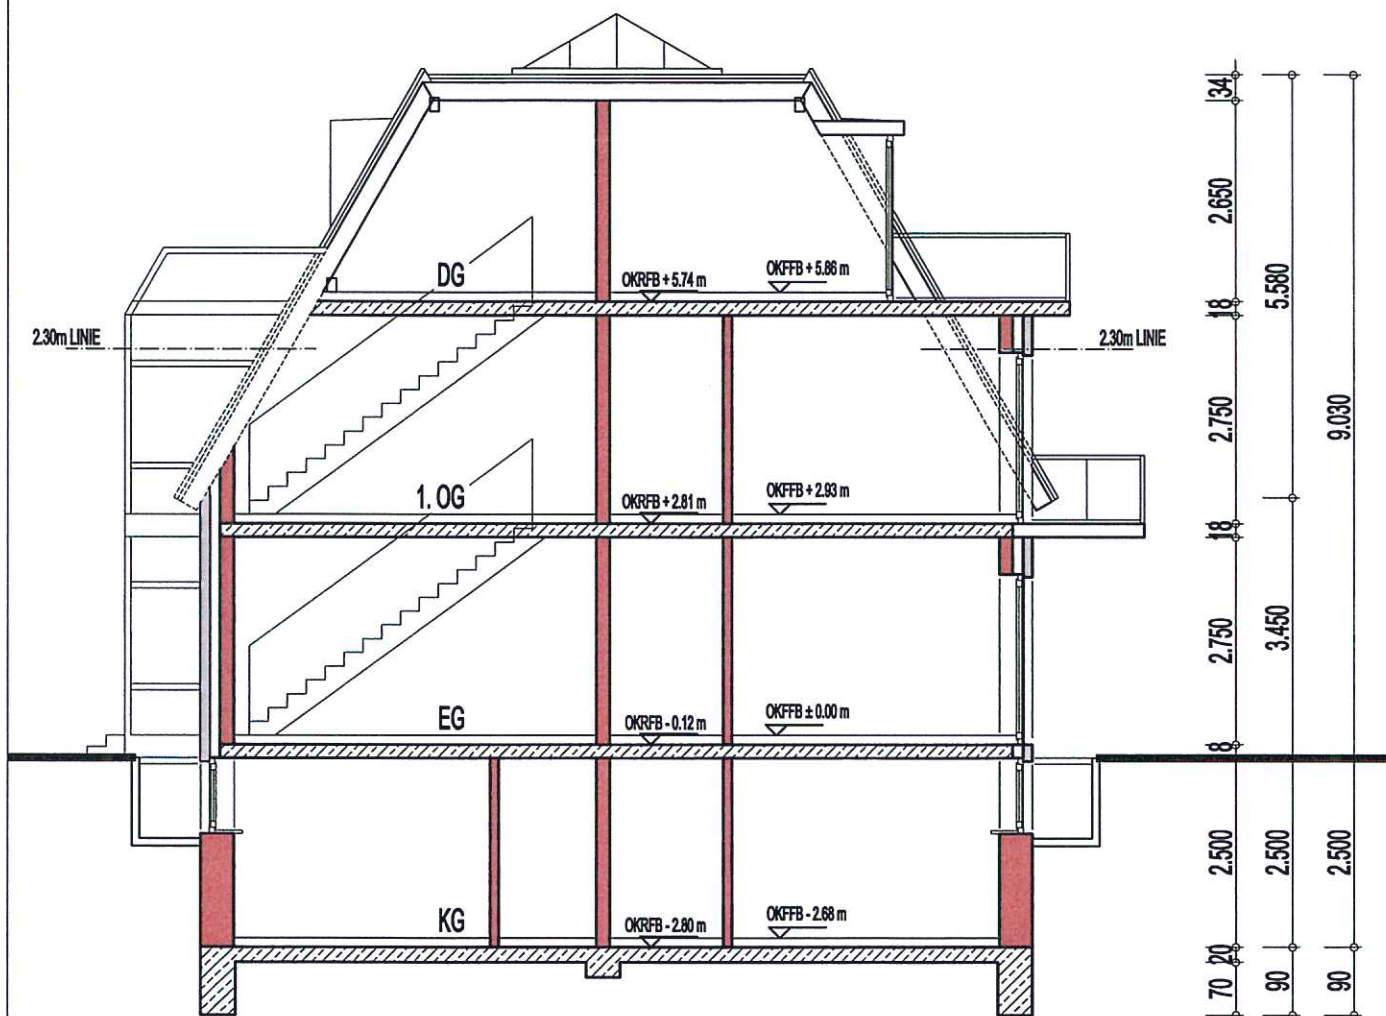



BAUVORANFRAGE

BAUHERR:
GEMEINDE SCHACHT-AUDORF

NEUBAU VON 2 MEHRFAMILIENHÄUSERN (à 8 WE)
RADER WEG 5 + 7, 24790 SCHACHT-AUDORF

MAßSTAB 1:100

KREIS: RENDSBURG - ECK
BEZIRK: SCHACHT-AUDORF
GEMARKUNG: SCHACHT-AUDORF
FLURSTÜCK: 9/80 u. 9/81
GRÖSSE: ca. 1900,00 m²

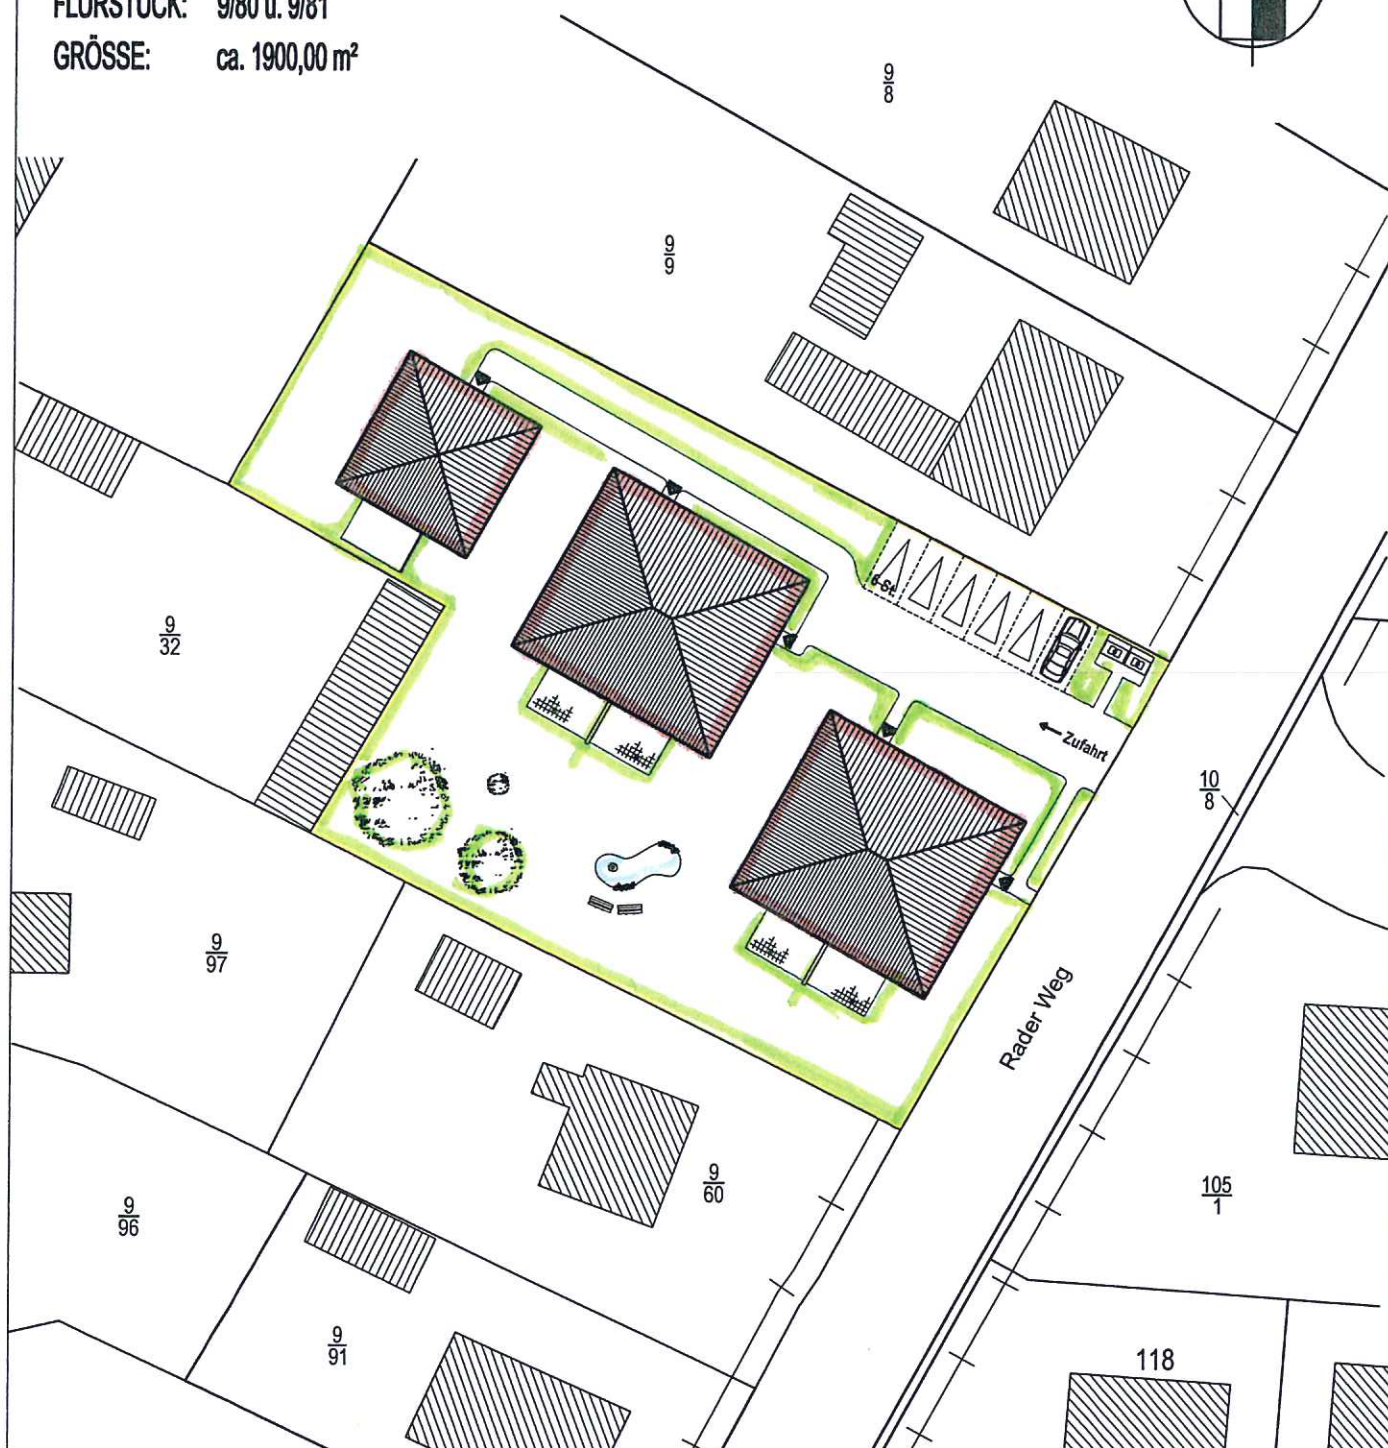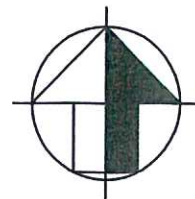


BAUVORANFRAGE

BAUHERR:

NEUBAU VON 2 DOPPELBUNGALOWS UND EINER STADTVILLA
RADER WEG 5 + 7, 24790 SCHACHT-AUDORF

MAßSTAB 1:500

HAUS ①

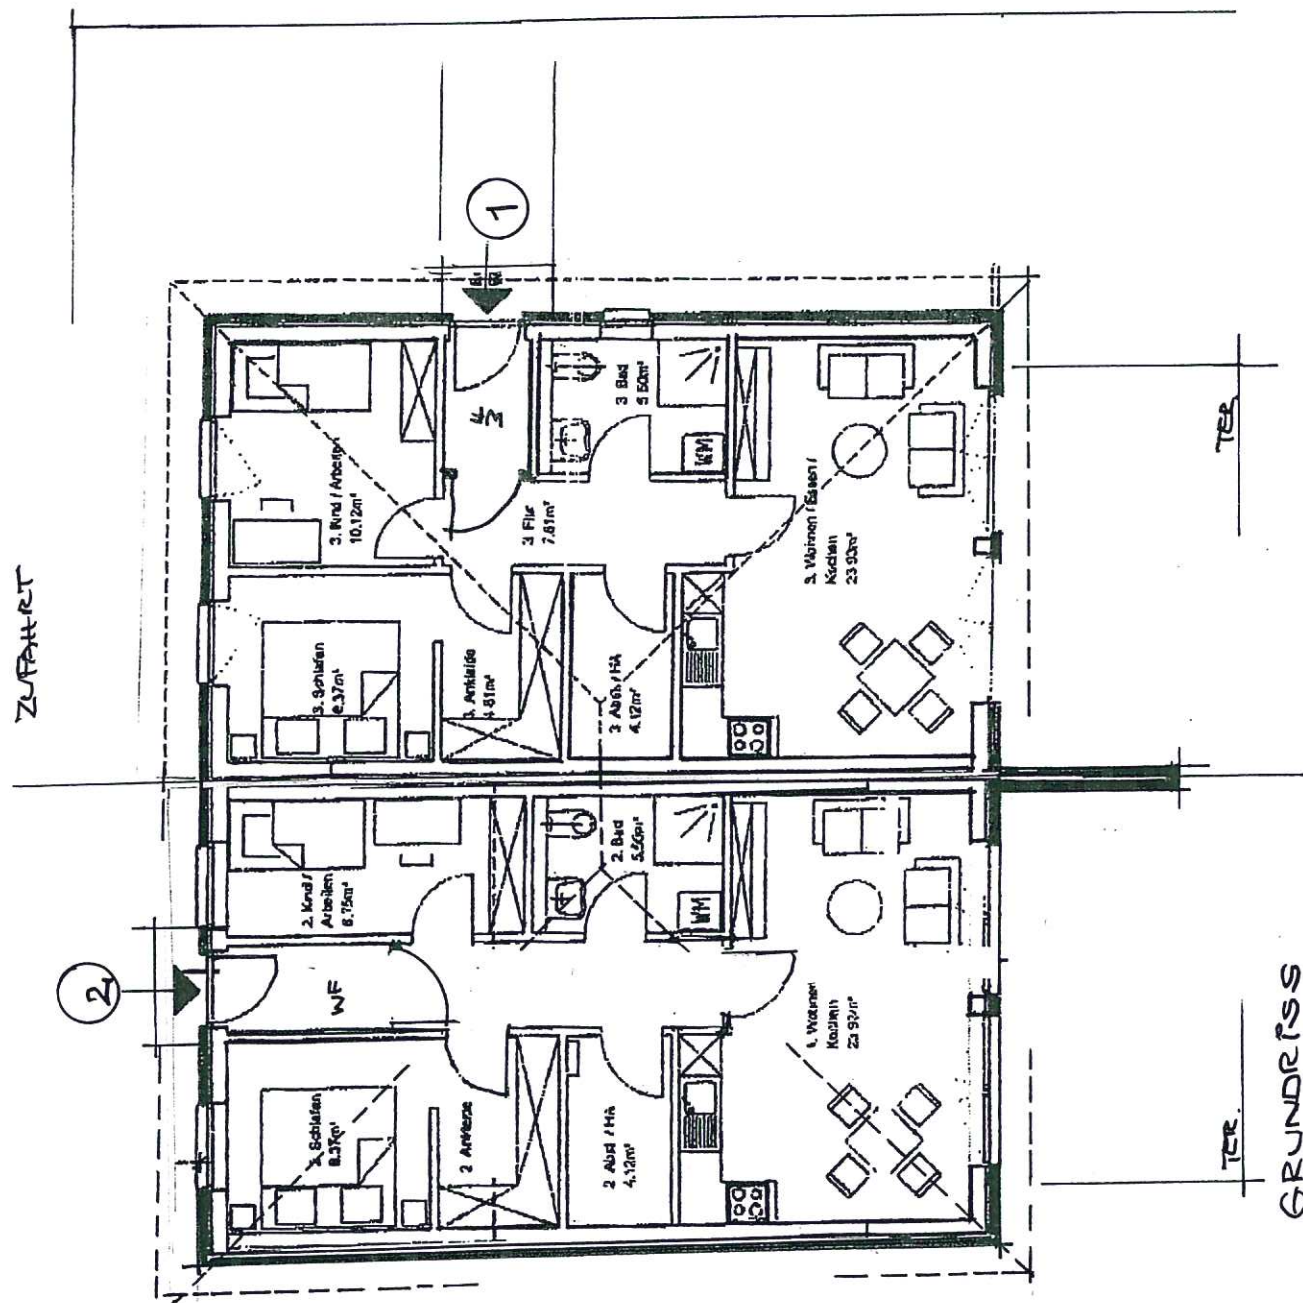

ENTWURF
 BARBARERERER BUNGALOW
 RADER WEG 5 + 7



RADER WEG 9 - RECHTER NACHBAR



RADER WEG 7 - BESTAND WOHNHAUS