
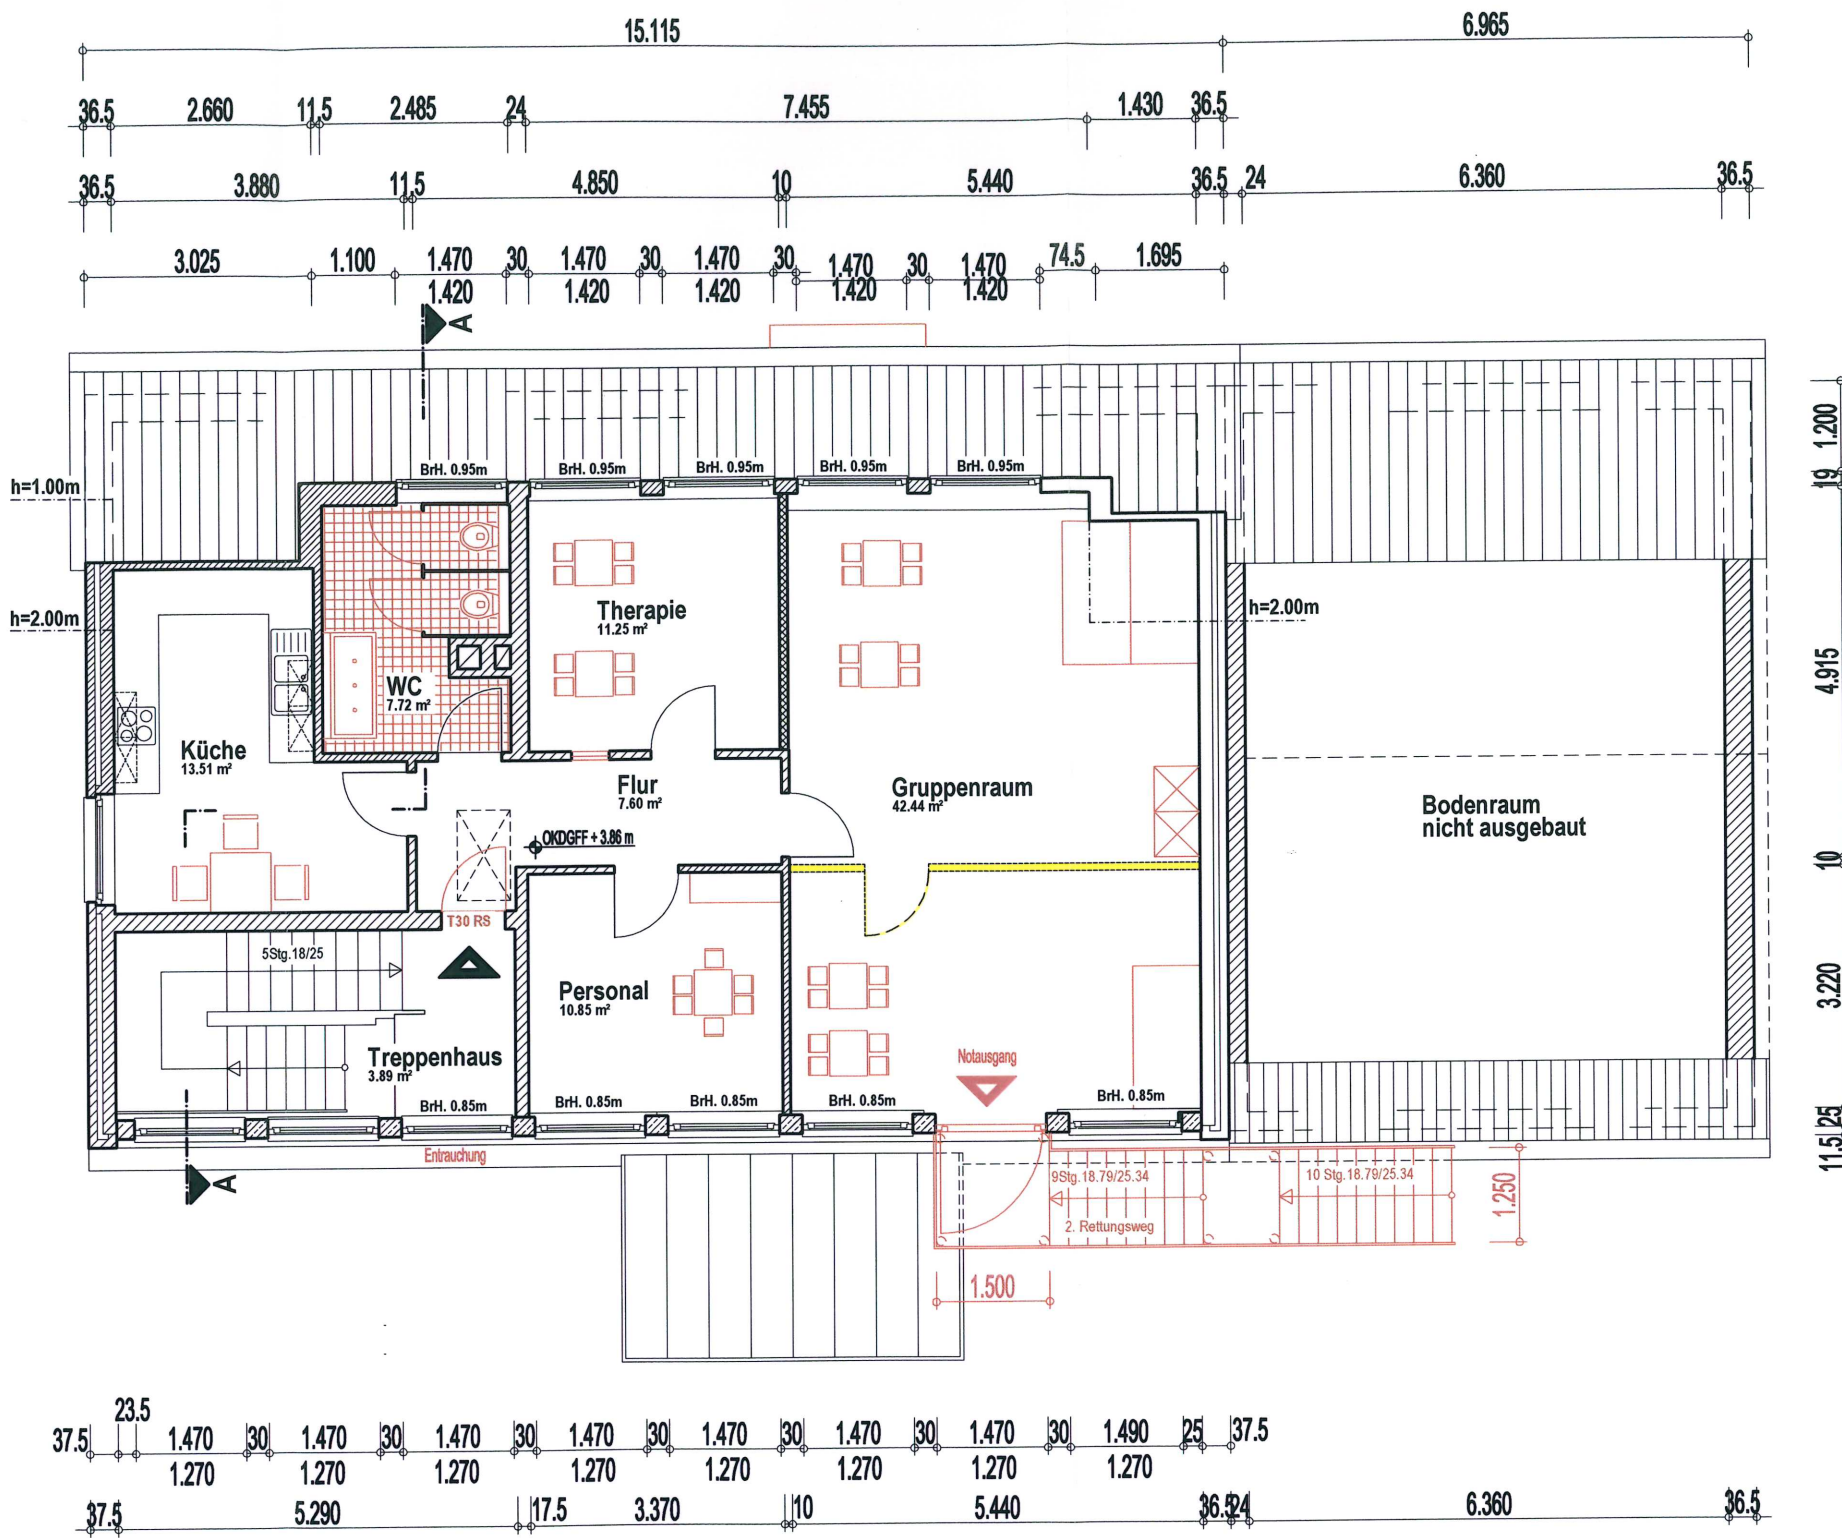
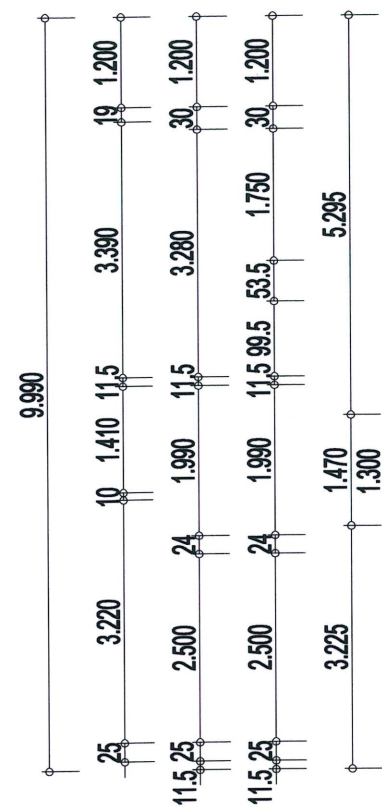


KREIS: RENDSBURG-ECK.
GEMEINDE: SCHACHT-AUDORF
GEMARKUNG: SCHACHT-AUDORF
FLUR: 6
FLURSTÜCK: 49/1

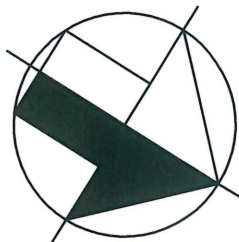

LEGENDE




- Mauerwerk vorh.
- Abbruch
- Neu
- Stahlbeton
- Fliesen, neu, vorh.

DACHGESCHOSS

UMBAUKONZEPT

DIPL.-ING.- ARCHITEKT BDB FRED-CONRAD STRAUB 24790 SCHACHT-AUDORF, DORFSTRASSE 18, TEL. 04331/93121			ARCHITEKT STRAUB
PROJEKT NR. 16/08	UMNUTZUNG BANKGEBÄUDE ALS KINDERBETREUUNGSSTÄTTE DORFSTRASSE 14, 24790 SCHACHT-AUDORF	GEZEICHNET Tho.	
BAUHERR	GEMEINDE SCHACHT-AUDORF 24790 SCHACHT-AUDORF, KIELER STRASSE 25	DATUM 12.04.2016	
PLAN	DACHGESCHOSS	MASSTAB 1:100	
FREIGABE	ARCHITEKT	BAUHERR	

KREIS: RENDSBURG-ECK.
 GEMEINDE: SCHACHT-AUDORF
 GEMARKUNG: SCHACHT-AUDORF
 FLUR: 6
 FLURSTÜCK: 49/1

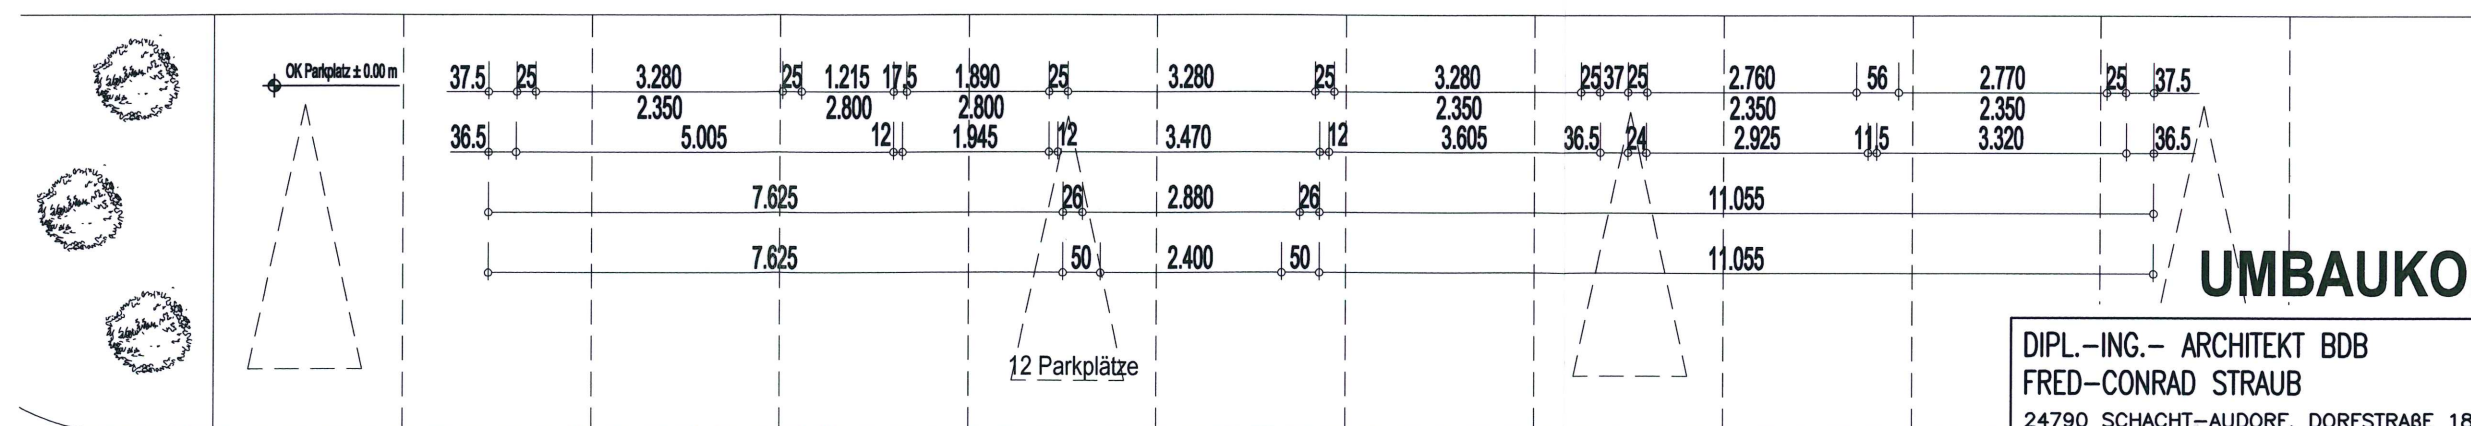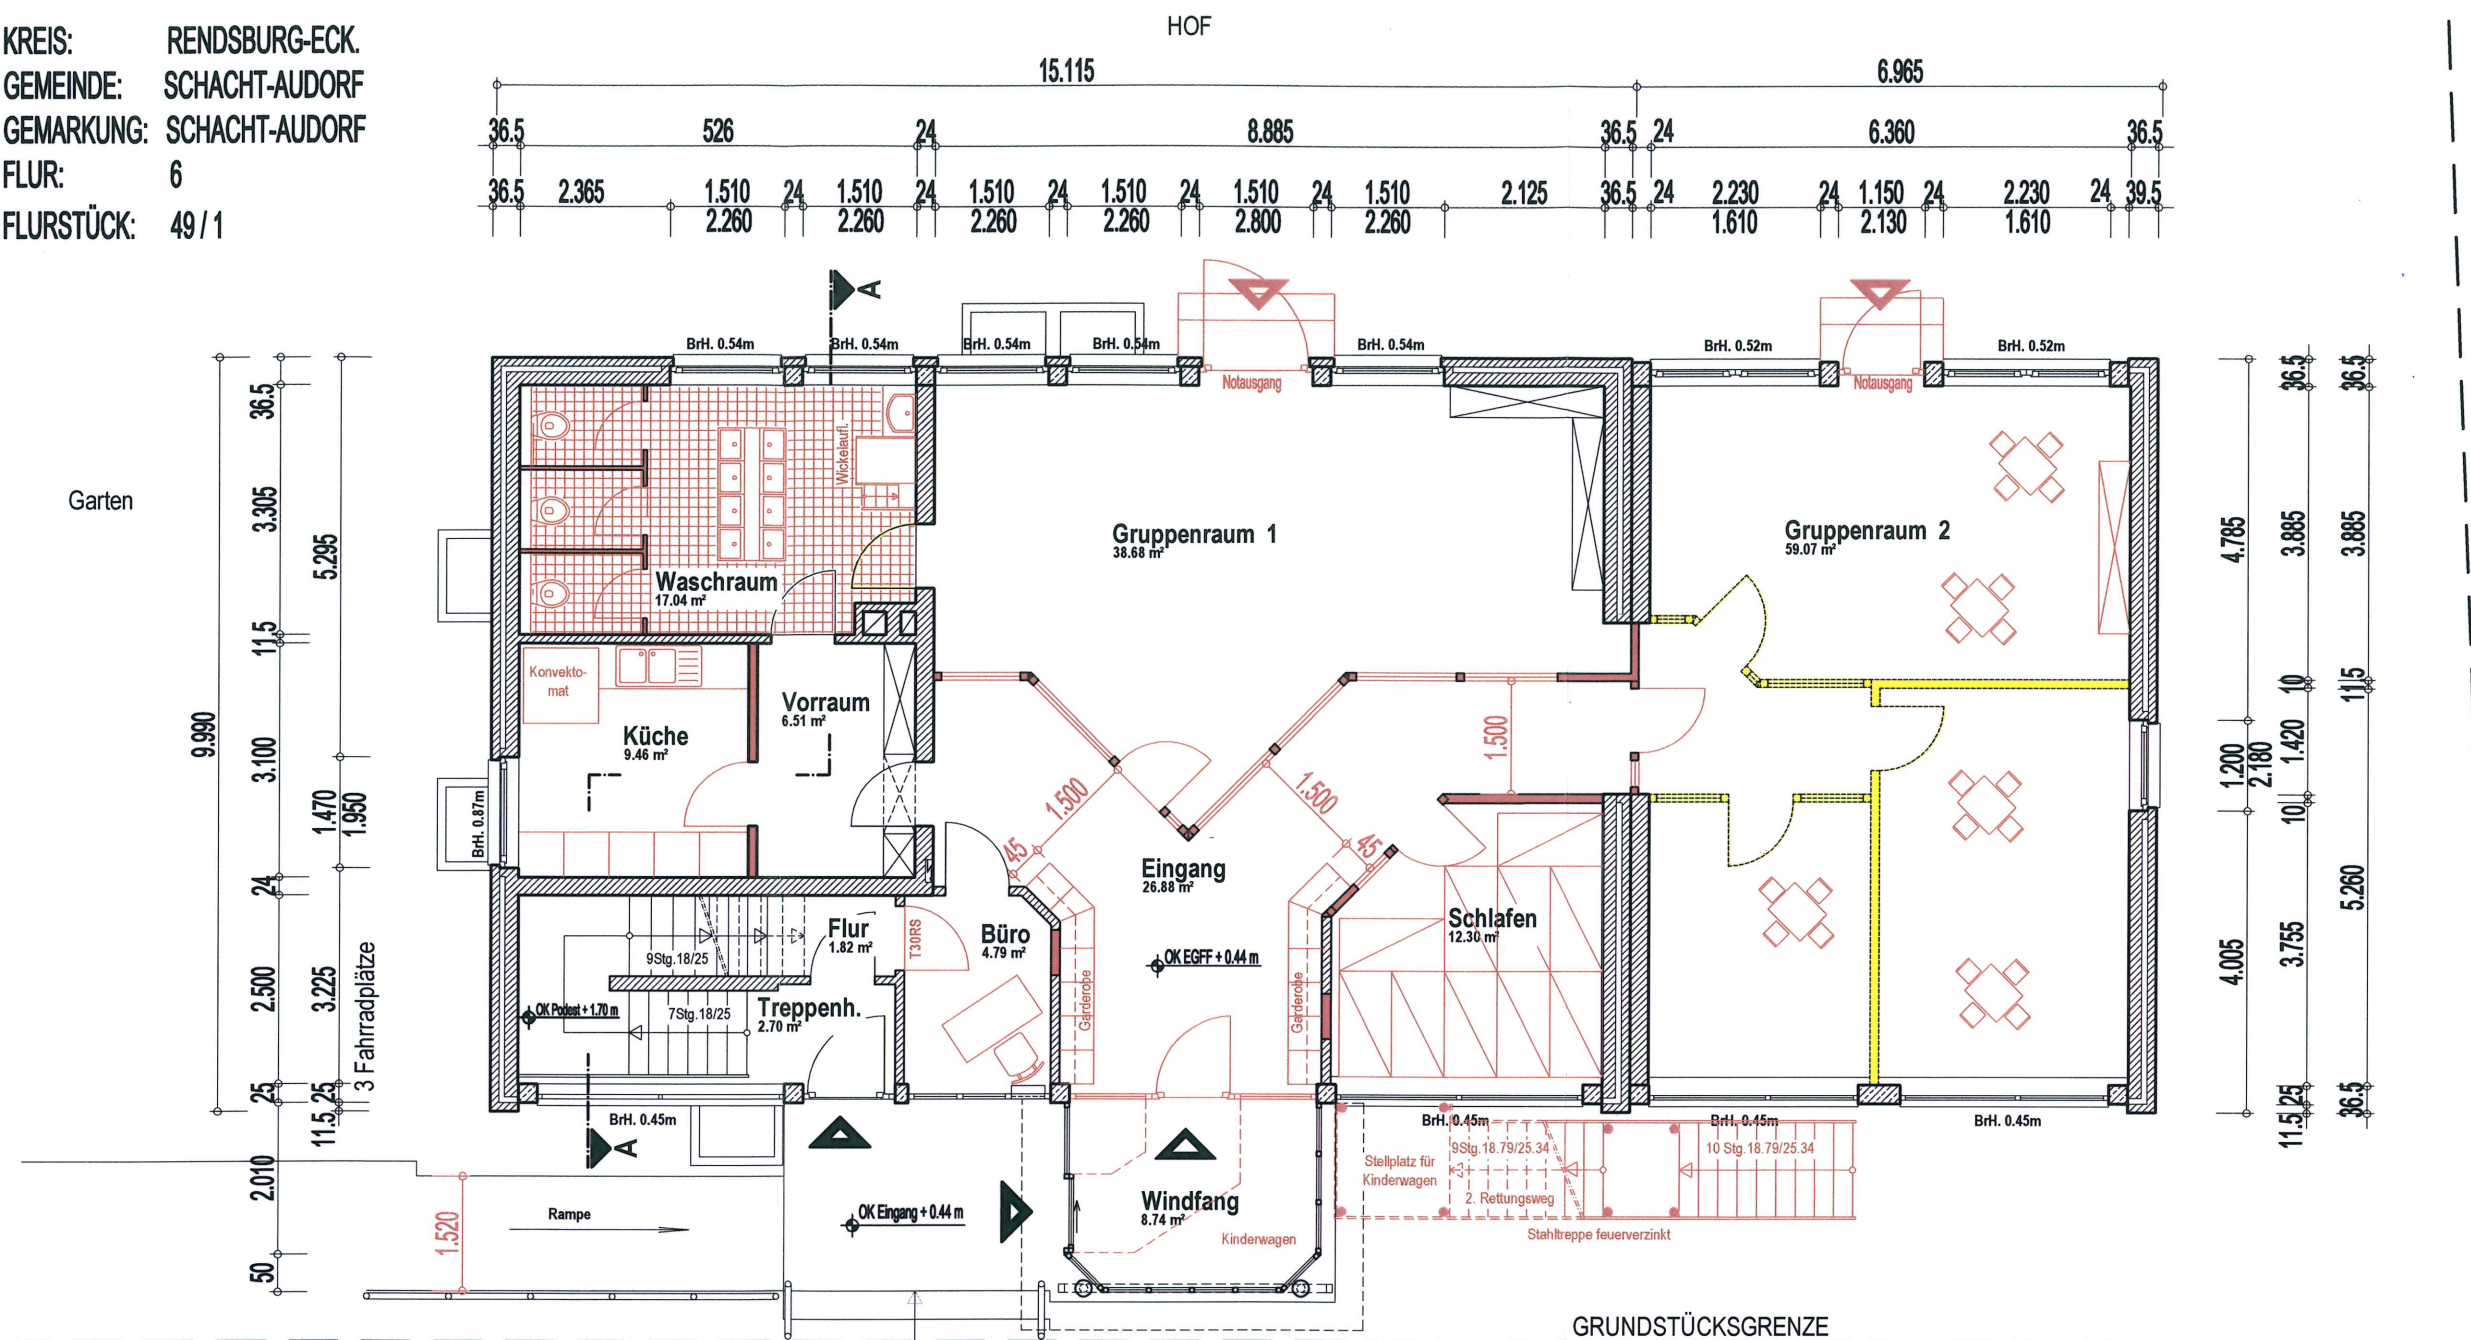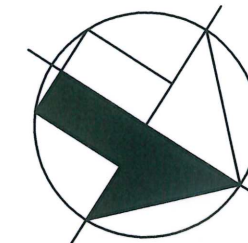

ERDGESCHOSS



UMBAUKONZEPT

DIPL.-ING.- ARCHITEKT BDB
 FRED-CONRAD STRAUB
 24790 SCHACHT-AUDORF, DORFSTRASSE 18, TEL. 04331/93121

ARCHITEKT
 STRAUB

PROJEKT NR. 16/08	UMNUTZUNG BANKGEBÄUDE ALS KINDERBETREUUNGSSTÄTTE DORFSTRASSE 14, 24790 SCHACHT-AUDORF	GEZEICHNET Tho.
BAUHERR	GEMEINDE SCHACHT-AUDORF 24790 SCHACHT-AUDORF, KIELER STRASSE 25	DATUM 12.04.2016
PLAN	ERDGESCHOSS	MASSTAB 1:100
FREIGABE	ARCHITEKT <i>[Signature]</i>	BAUHERR <i>[Signature]</i>

KREIS: RENDSBURG-ECK.
GEMEINDE: SCHACHT-AUDORF
GEMARKUNG: SCHACHT-AUDORF
FLUR: 6
FLURSTÜCK: 49/1

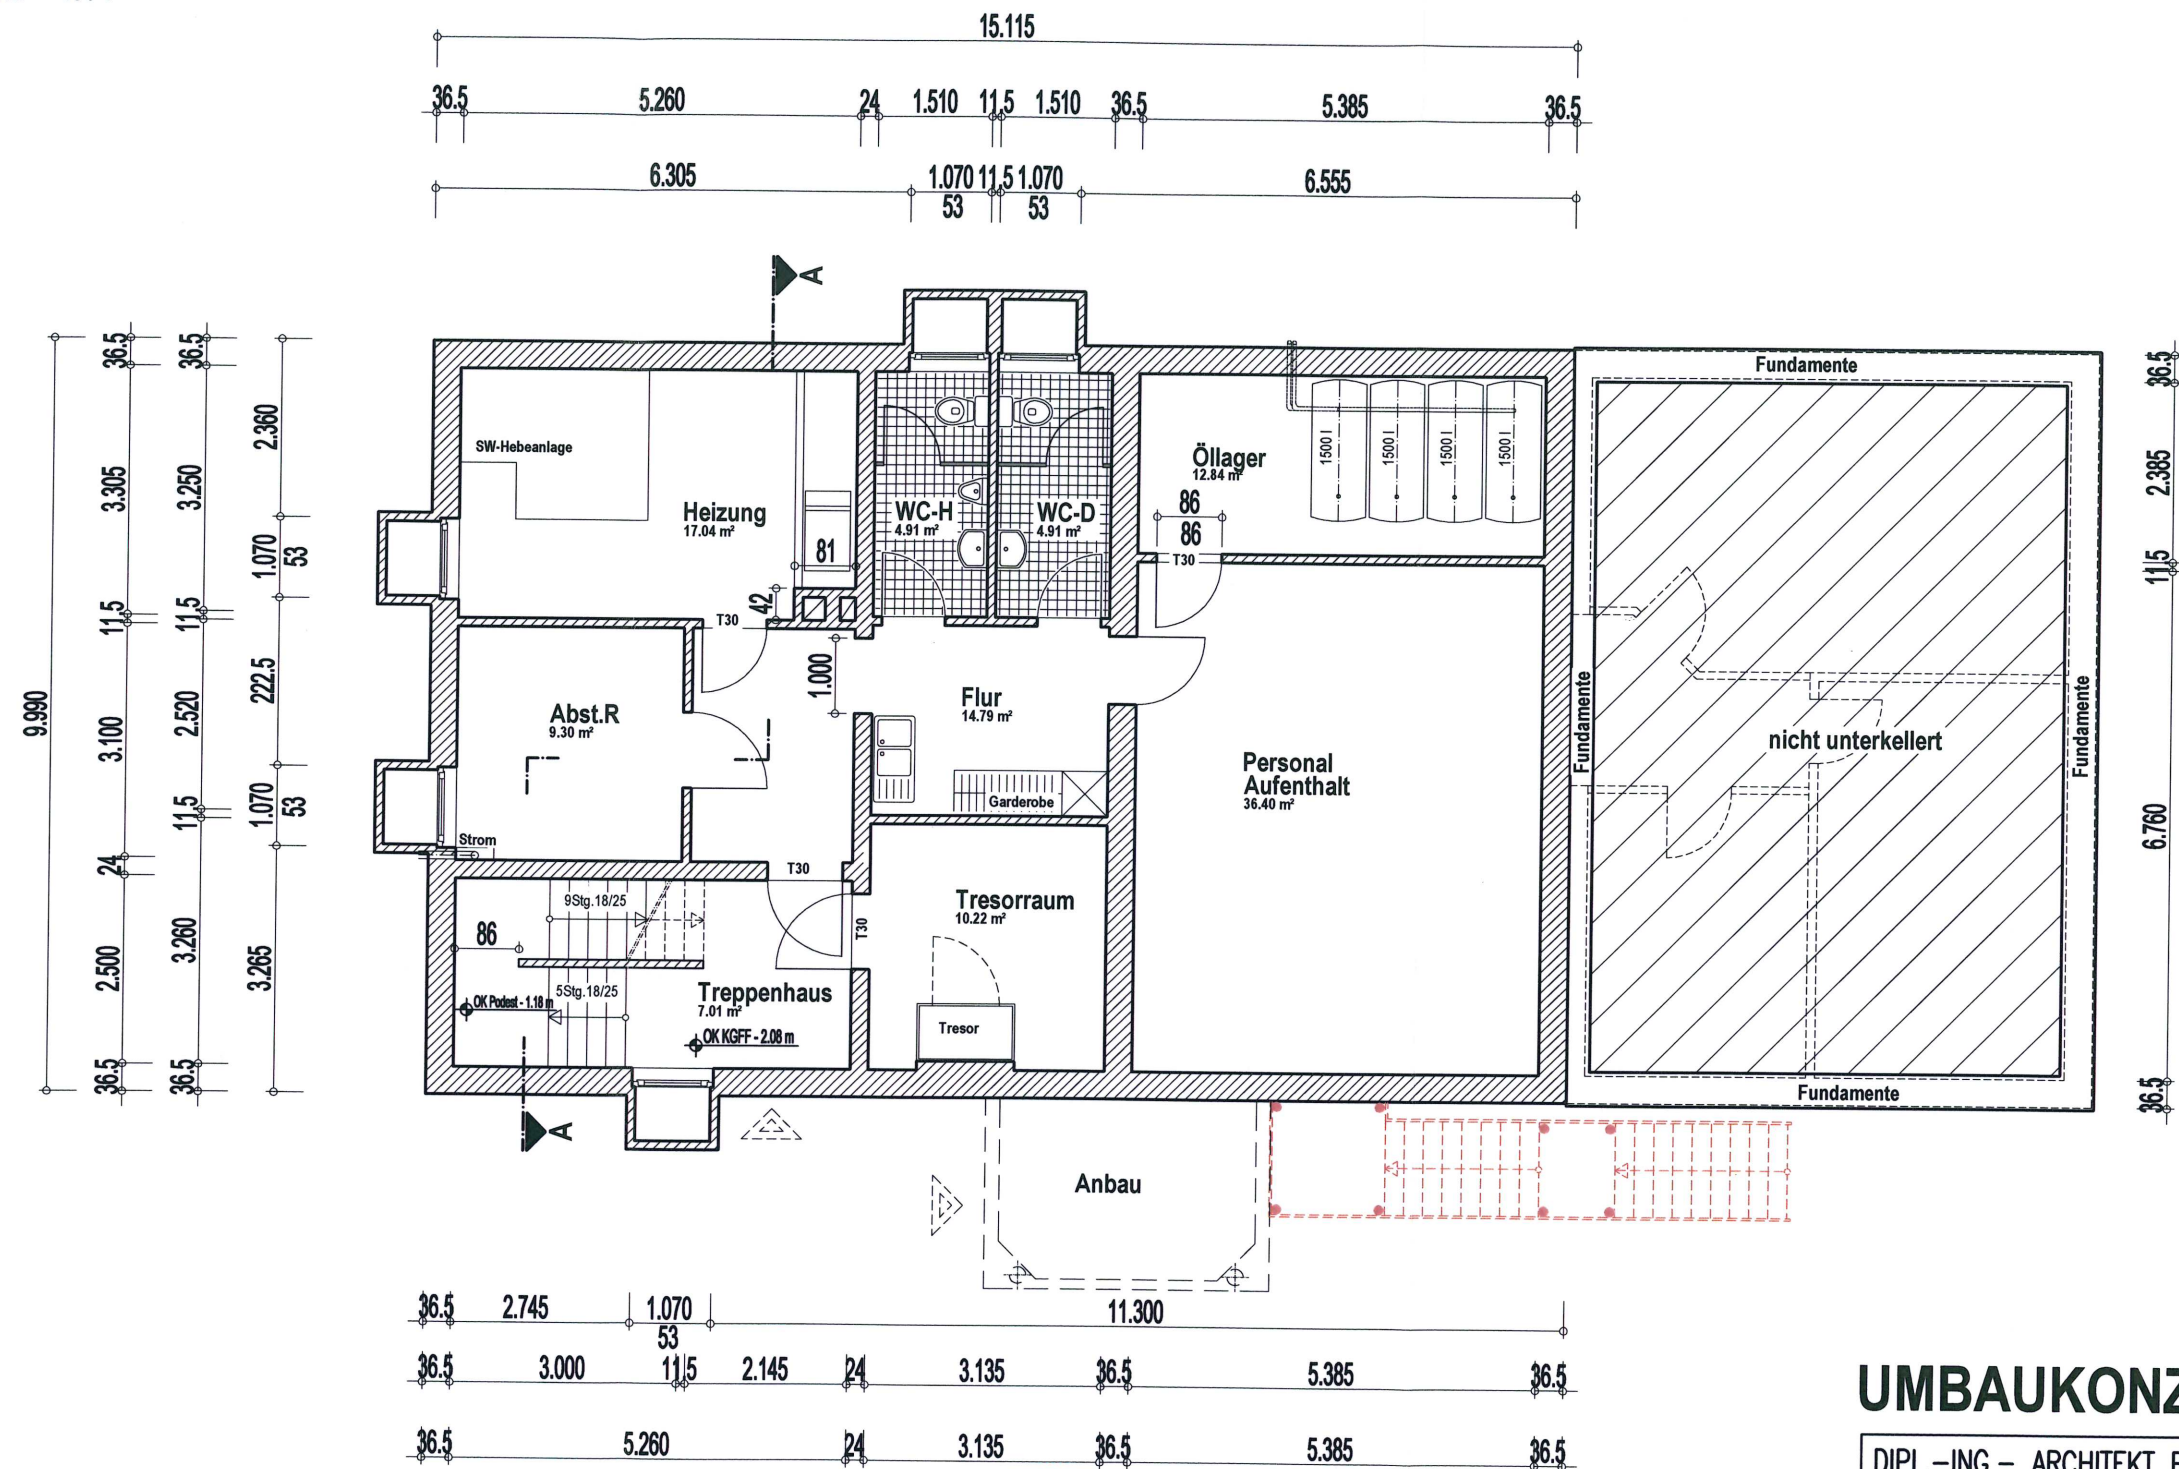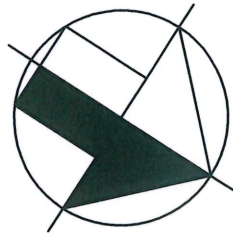

KELLERGESCHOSS

UMBAUKONZEPT

DIPL.-ING.- ARCHITEKT BDB FRED-CONRAD STRAUB 24790 SCHACHT-AUDORF, DORFSTRASSE 18, TEL. 04331/93121			ARCHITEKT STRAUB
PROJEKT NR. 16/08	UMNUTZUNG BANKGEBÄUDE ALS KINDERBETREUUNGSSTÄTTE DORFSTRASSE 14, 24790 SCHACHT-AUDORF	GEZEICHNET Tho.	
BAUHERR	GEMEINDE SCHACHT-AUDORF 24790 SCHACHT-AUDORF, KIELER STRASSE 25	DATUM 12.04.2016	
PLAN	KELLERGESCHOSS	MASSTAB 1:100	
FREIGABE	ARCHITEKT BAUHERR		