



M 1:5000

PLANZEICHENERKLÄRUNG




Grenze des Gemeindegebietes

Hauptversorgungsleitungen

§5 Abs.2 Nr.4 BauGB

- Gas-, Hoch- und Mitteldruckleitung
- Biogas
- unterirdisch, Mittelspannungsleitung 20 Kv
- Glasfaserkabel
- Fernmeldekabel
- Geplante Leitungen

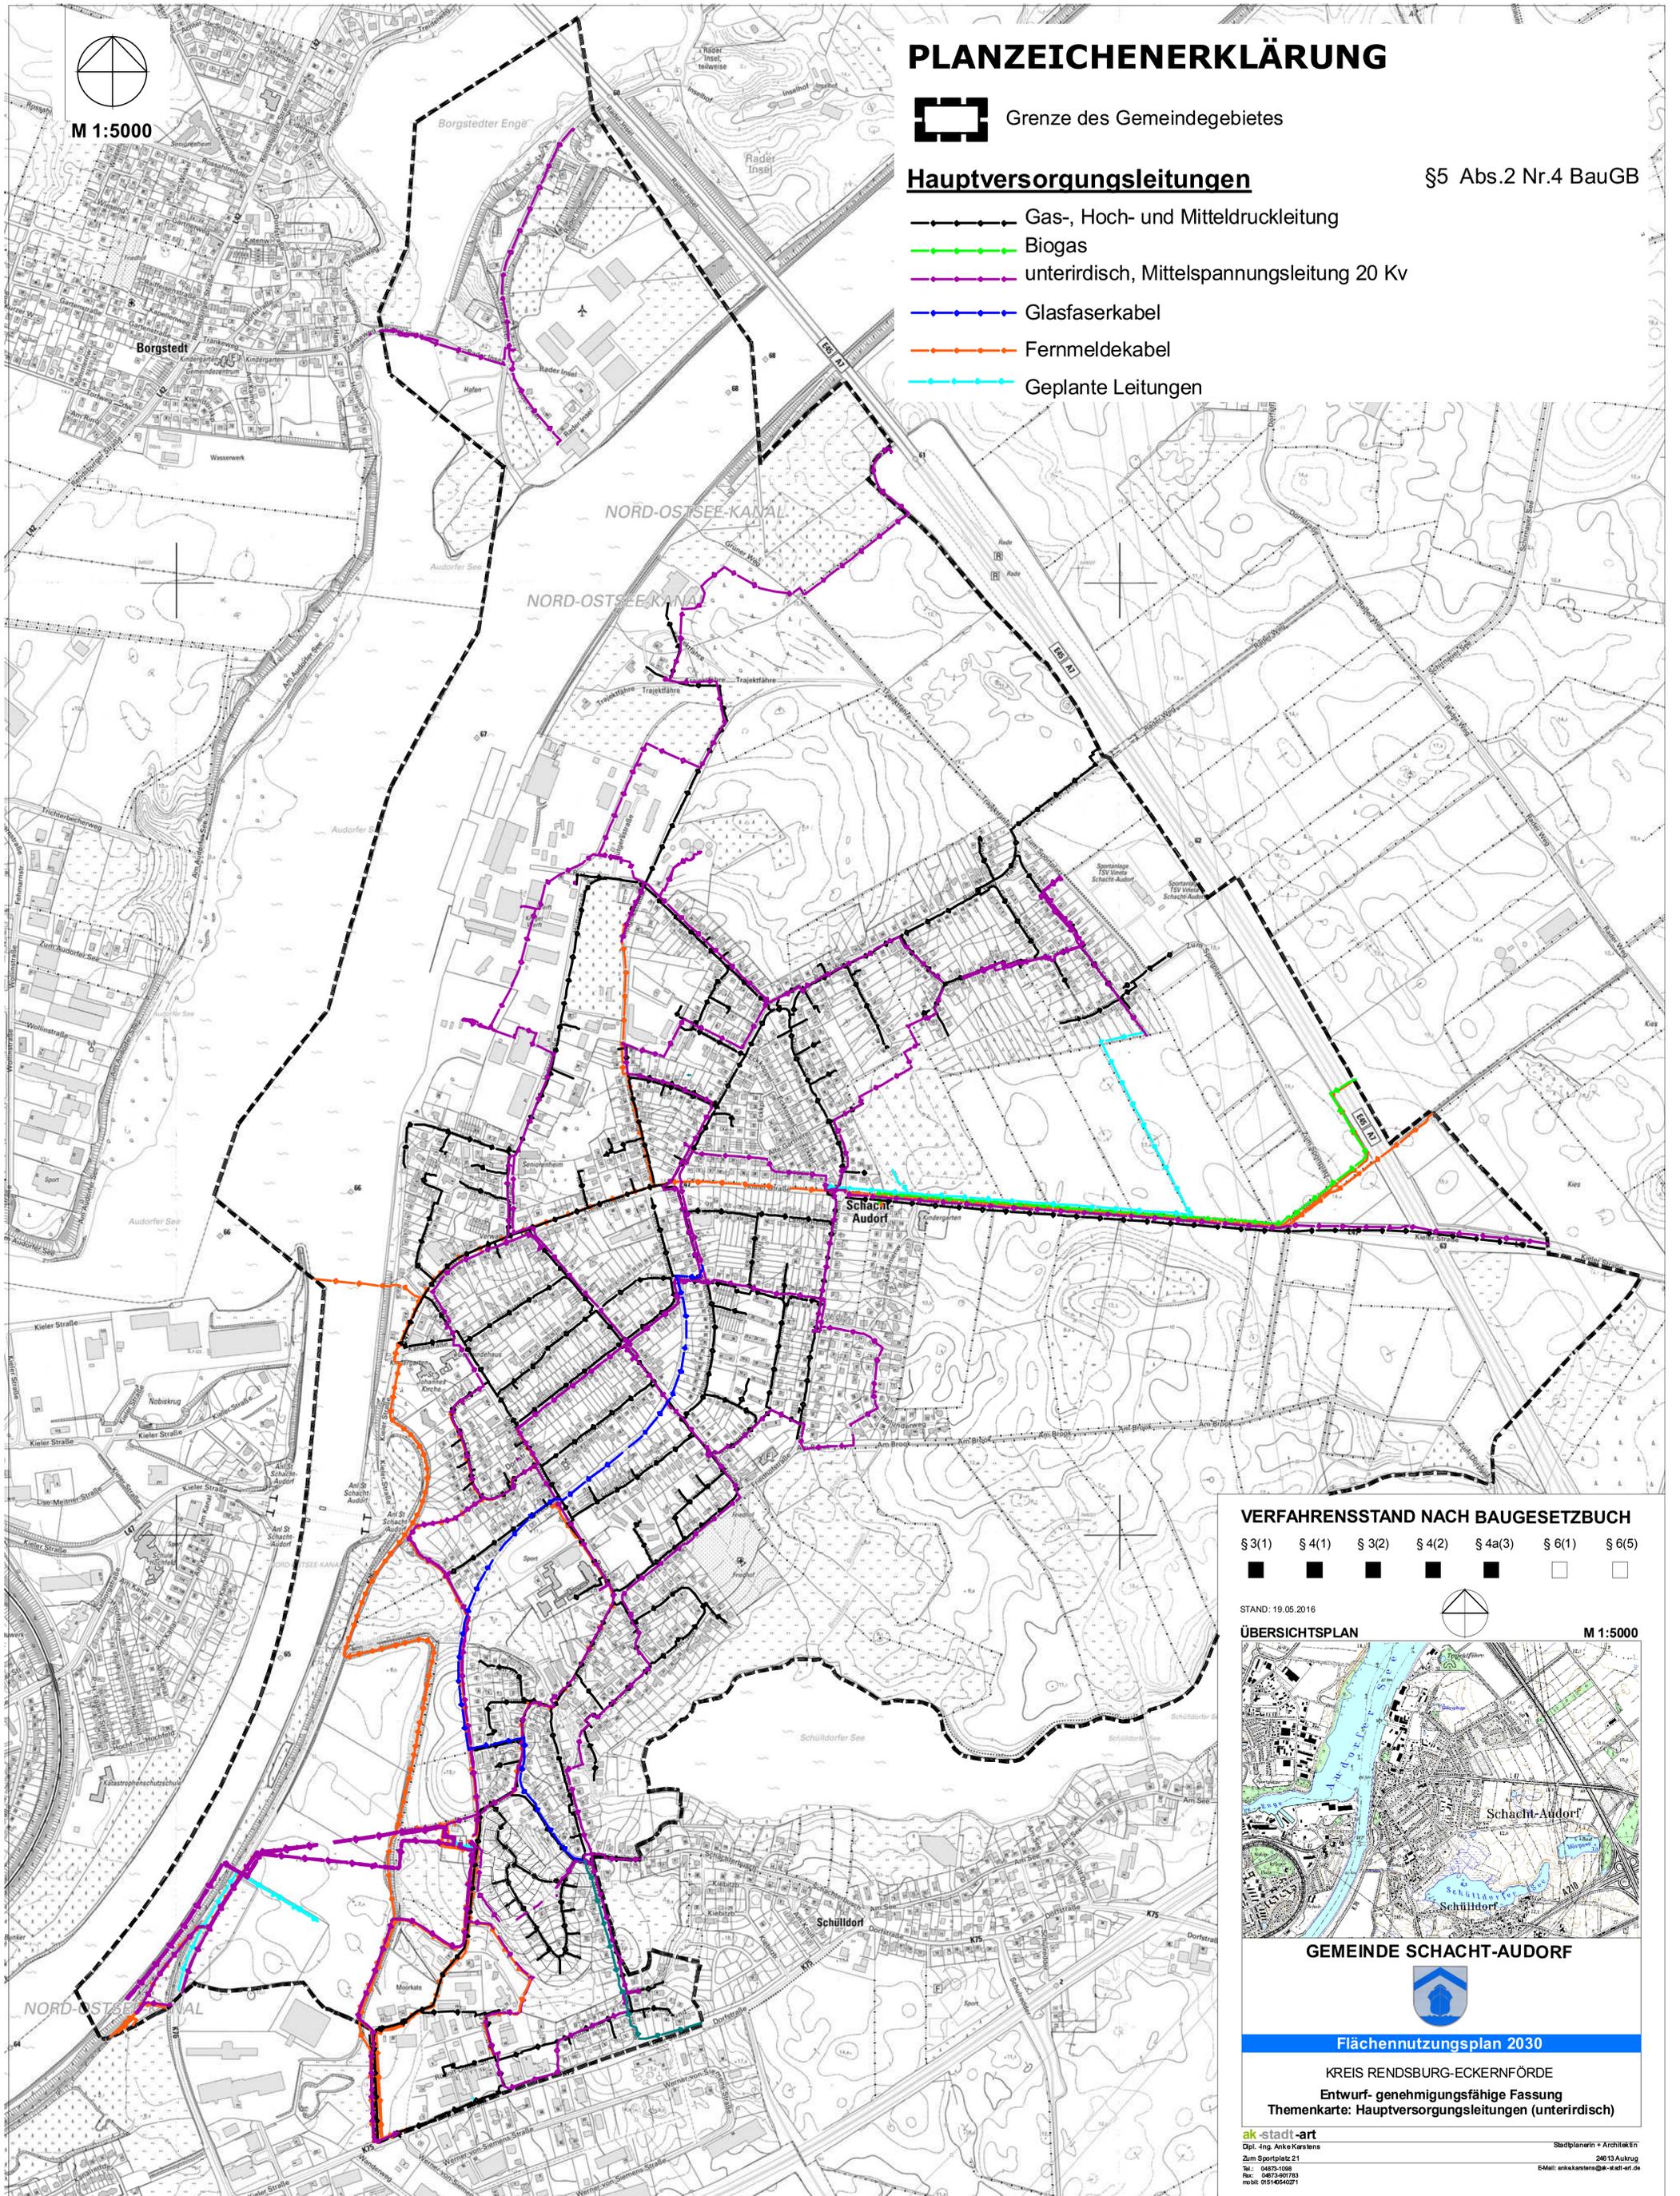

VERFAHRENSSTAND NACH BAUGESETZBUCH

§ 3(1) § 4(1) § 3(2) § 4(2) § 4a(3) § 6(1) § 6(5)




STAND: 19.05.2016



ÜBERSICHTSPLAN

M 1:5000

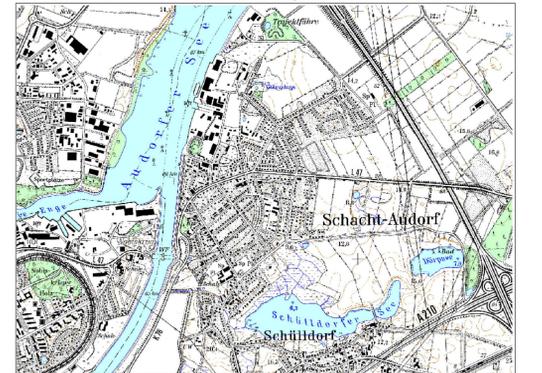

GEMEINDE SCHACHT-AUDORF



Flächennutzungsplan 2030

KREIS RENDSBURG-ECKERNFÖRDE

Entwurf- genehmigungsfähige Fassung

Themenkarte: Hauptversorgungsleitungen (unterirdisch)

ak-stadt-art
Dipl.-Ing. Anke Kerstens
Zum Sportplatz 21
34109 Schüttorf
Tel.: 0473-1098
Fax: 0473-901783
mobil: 0151-450271

SiedplanerIn + Architekten
24613 Aulwig
E-Mail: ankekerstens@ak-stad-art.de