
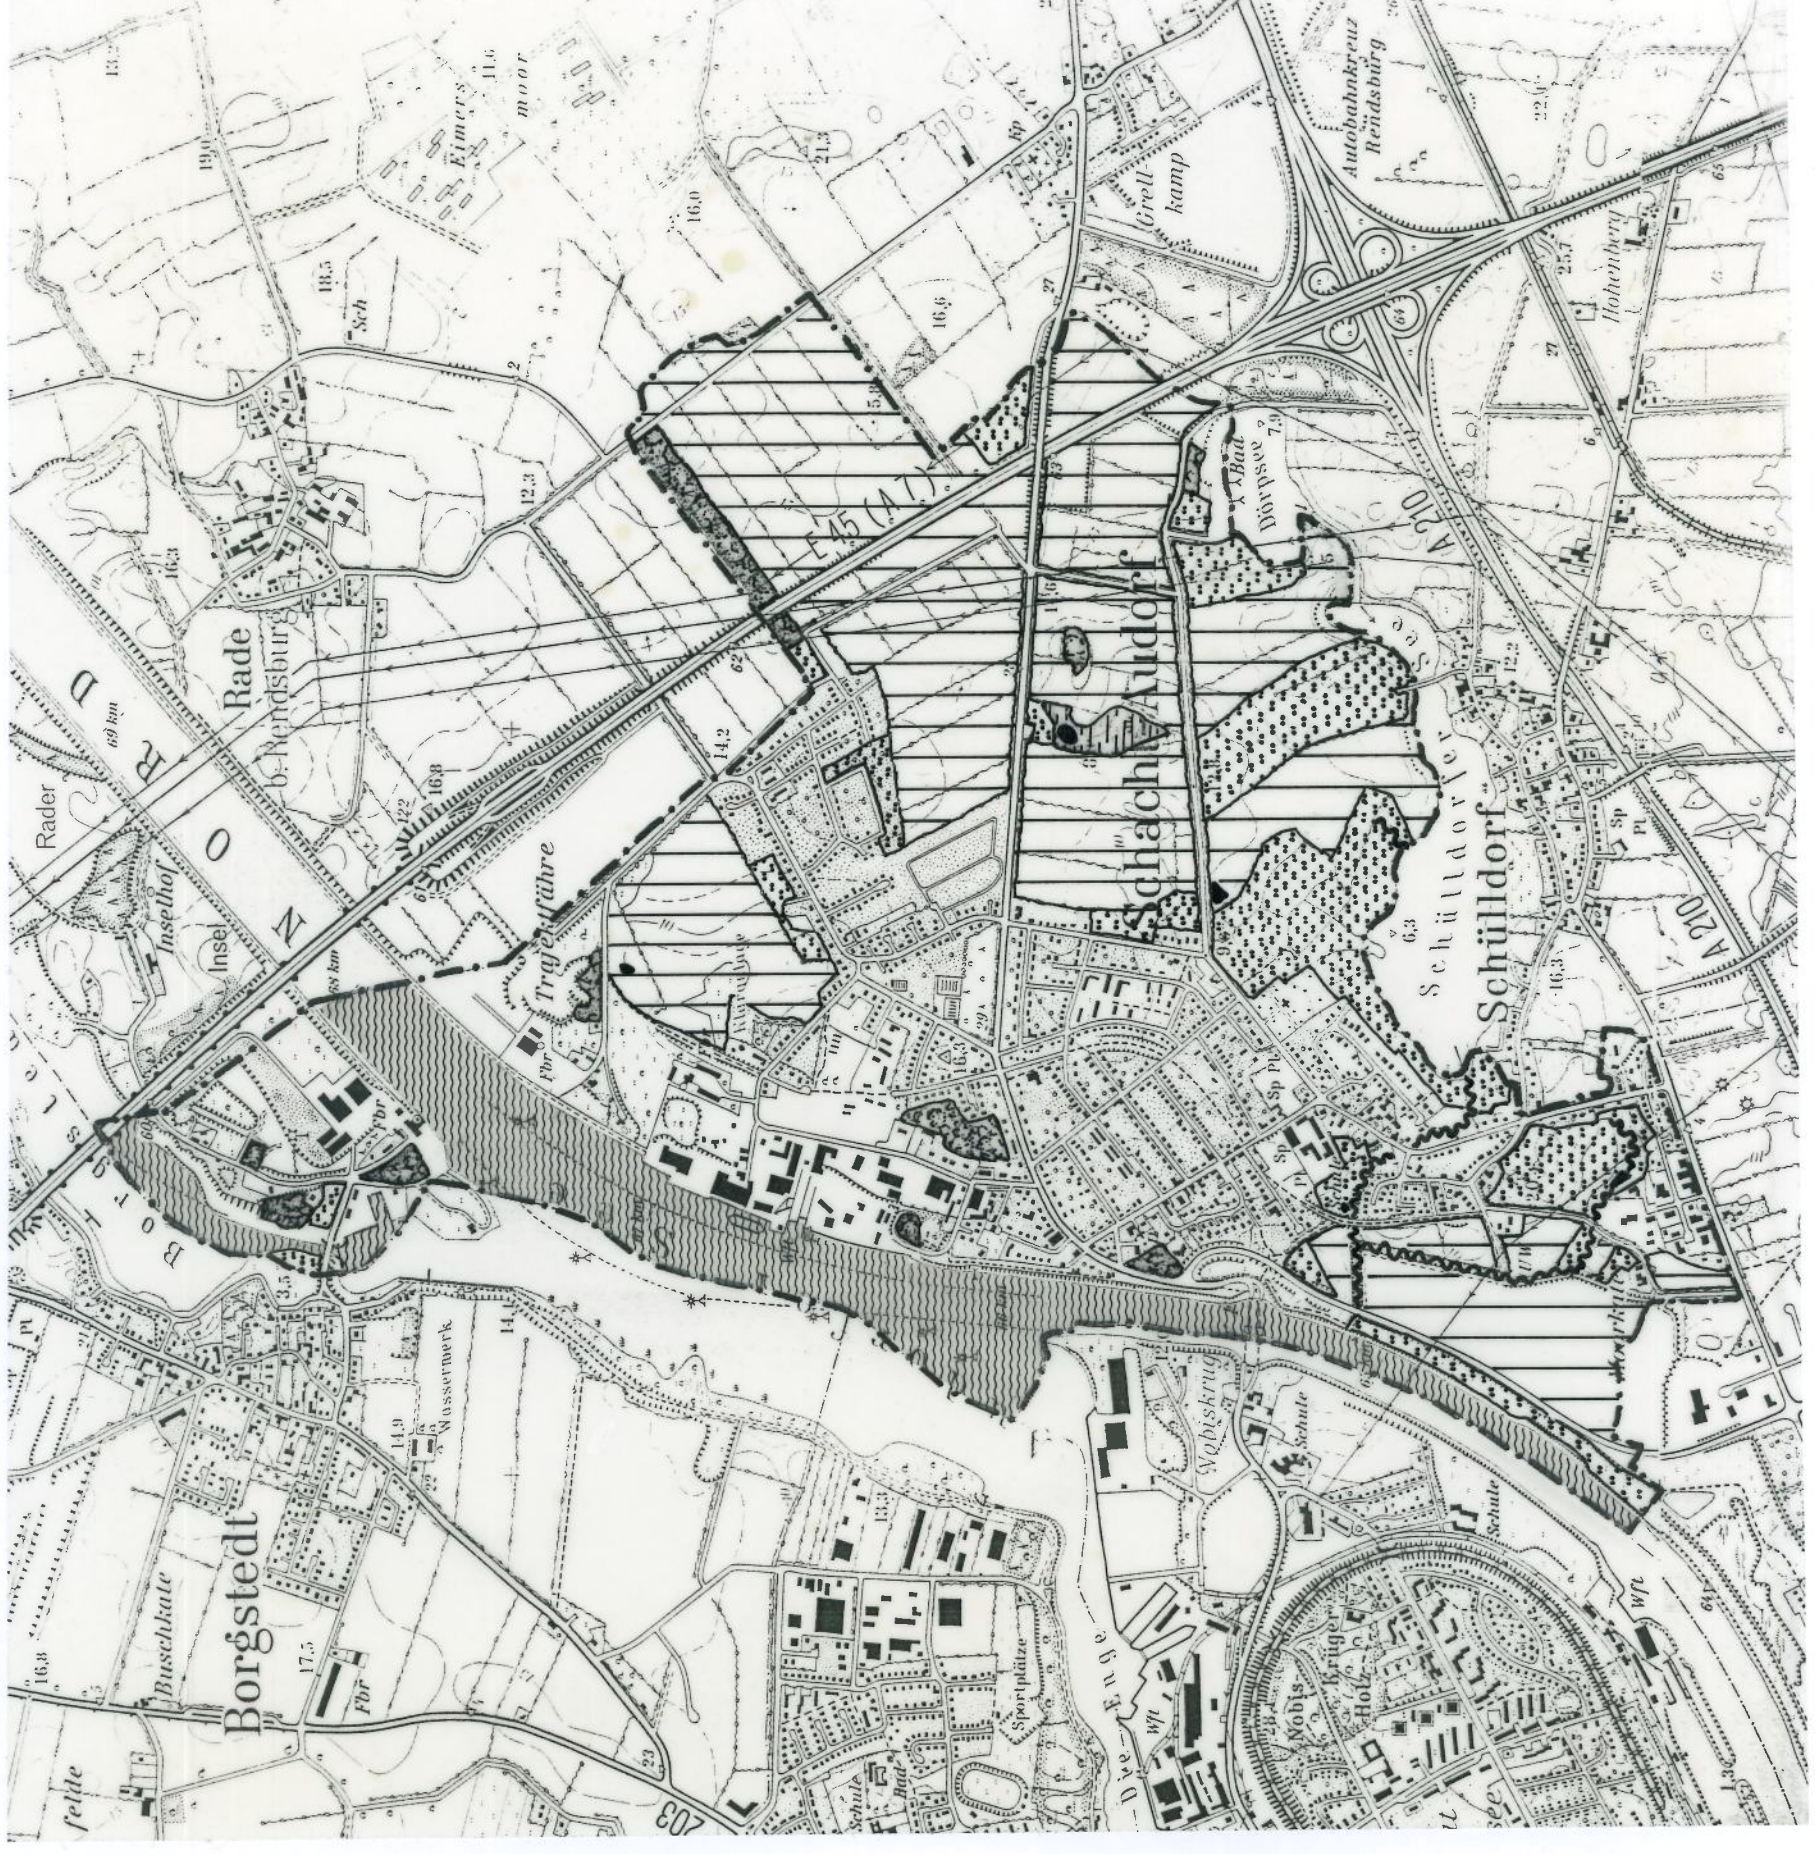


Flächennutzung 1995

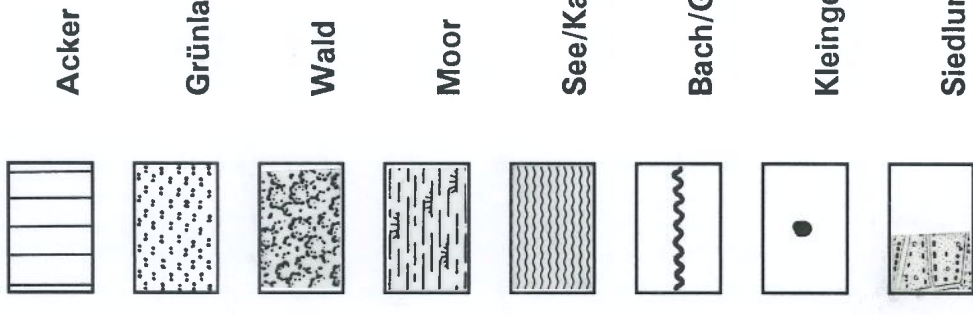

Gemeinde Schacht-Audorf Landschaftsplan

Fortschreibung 2015

Maßstab bei Originalgröße
1:20.000



Stand: Nov. 2015



Büro für Landschaftsentwicklung GmbH
Schweffelstr. 8 24118 Kiel
Fon: 0431 - 88 88 977 Fax: 88 88 969
Mail: info@bfl-kiel.de www.bfl-kiel.de