



M 1:5000

PLANZEICHENERKLÄRUNG




Grenze des Gemeindegebietes

Hauptversorgungsleitungen

§5 Abs.2 Nr.4 BauGB

- Gas-, Hoch- und Mitteldruckleitung
- Biogas
- unterirdisch, Mittelspannungsleitung 20 Kv
- Glasfaserkabel
- Fernmeldekabel
- Geplante Leitungen

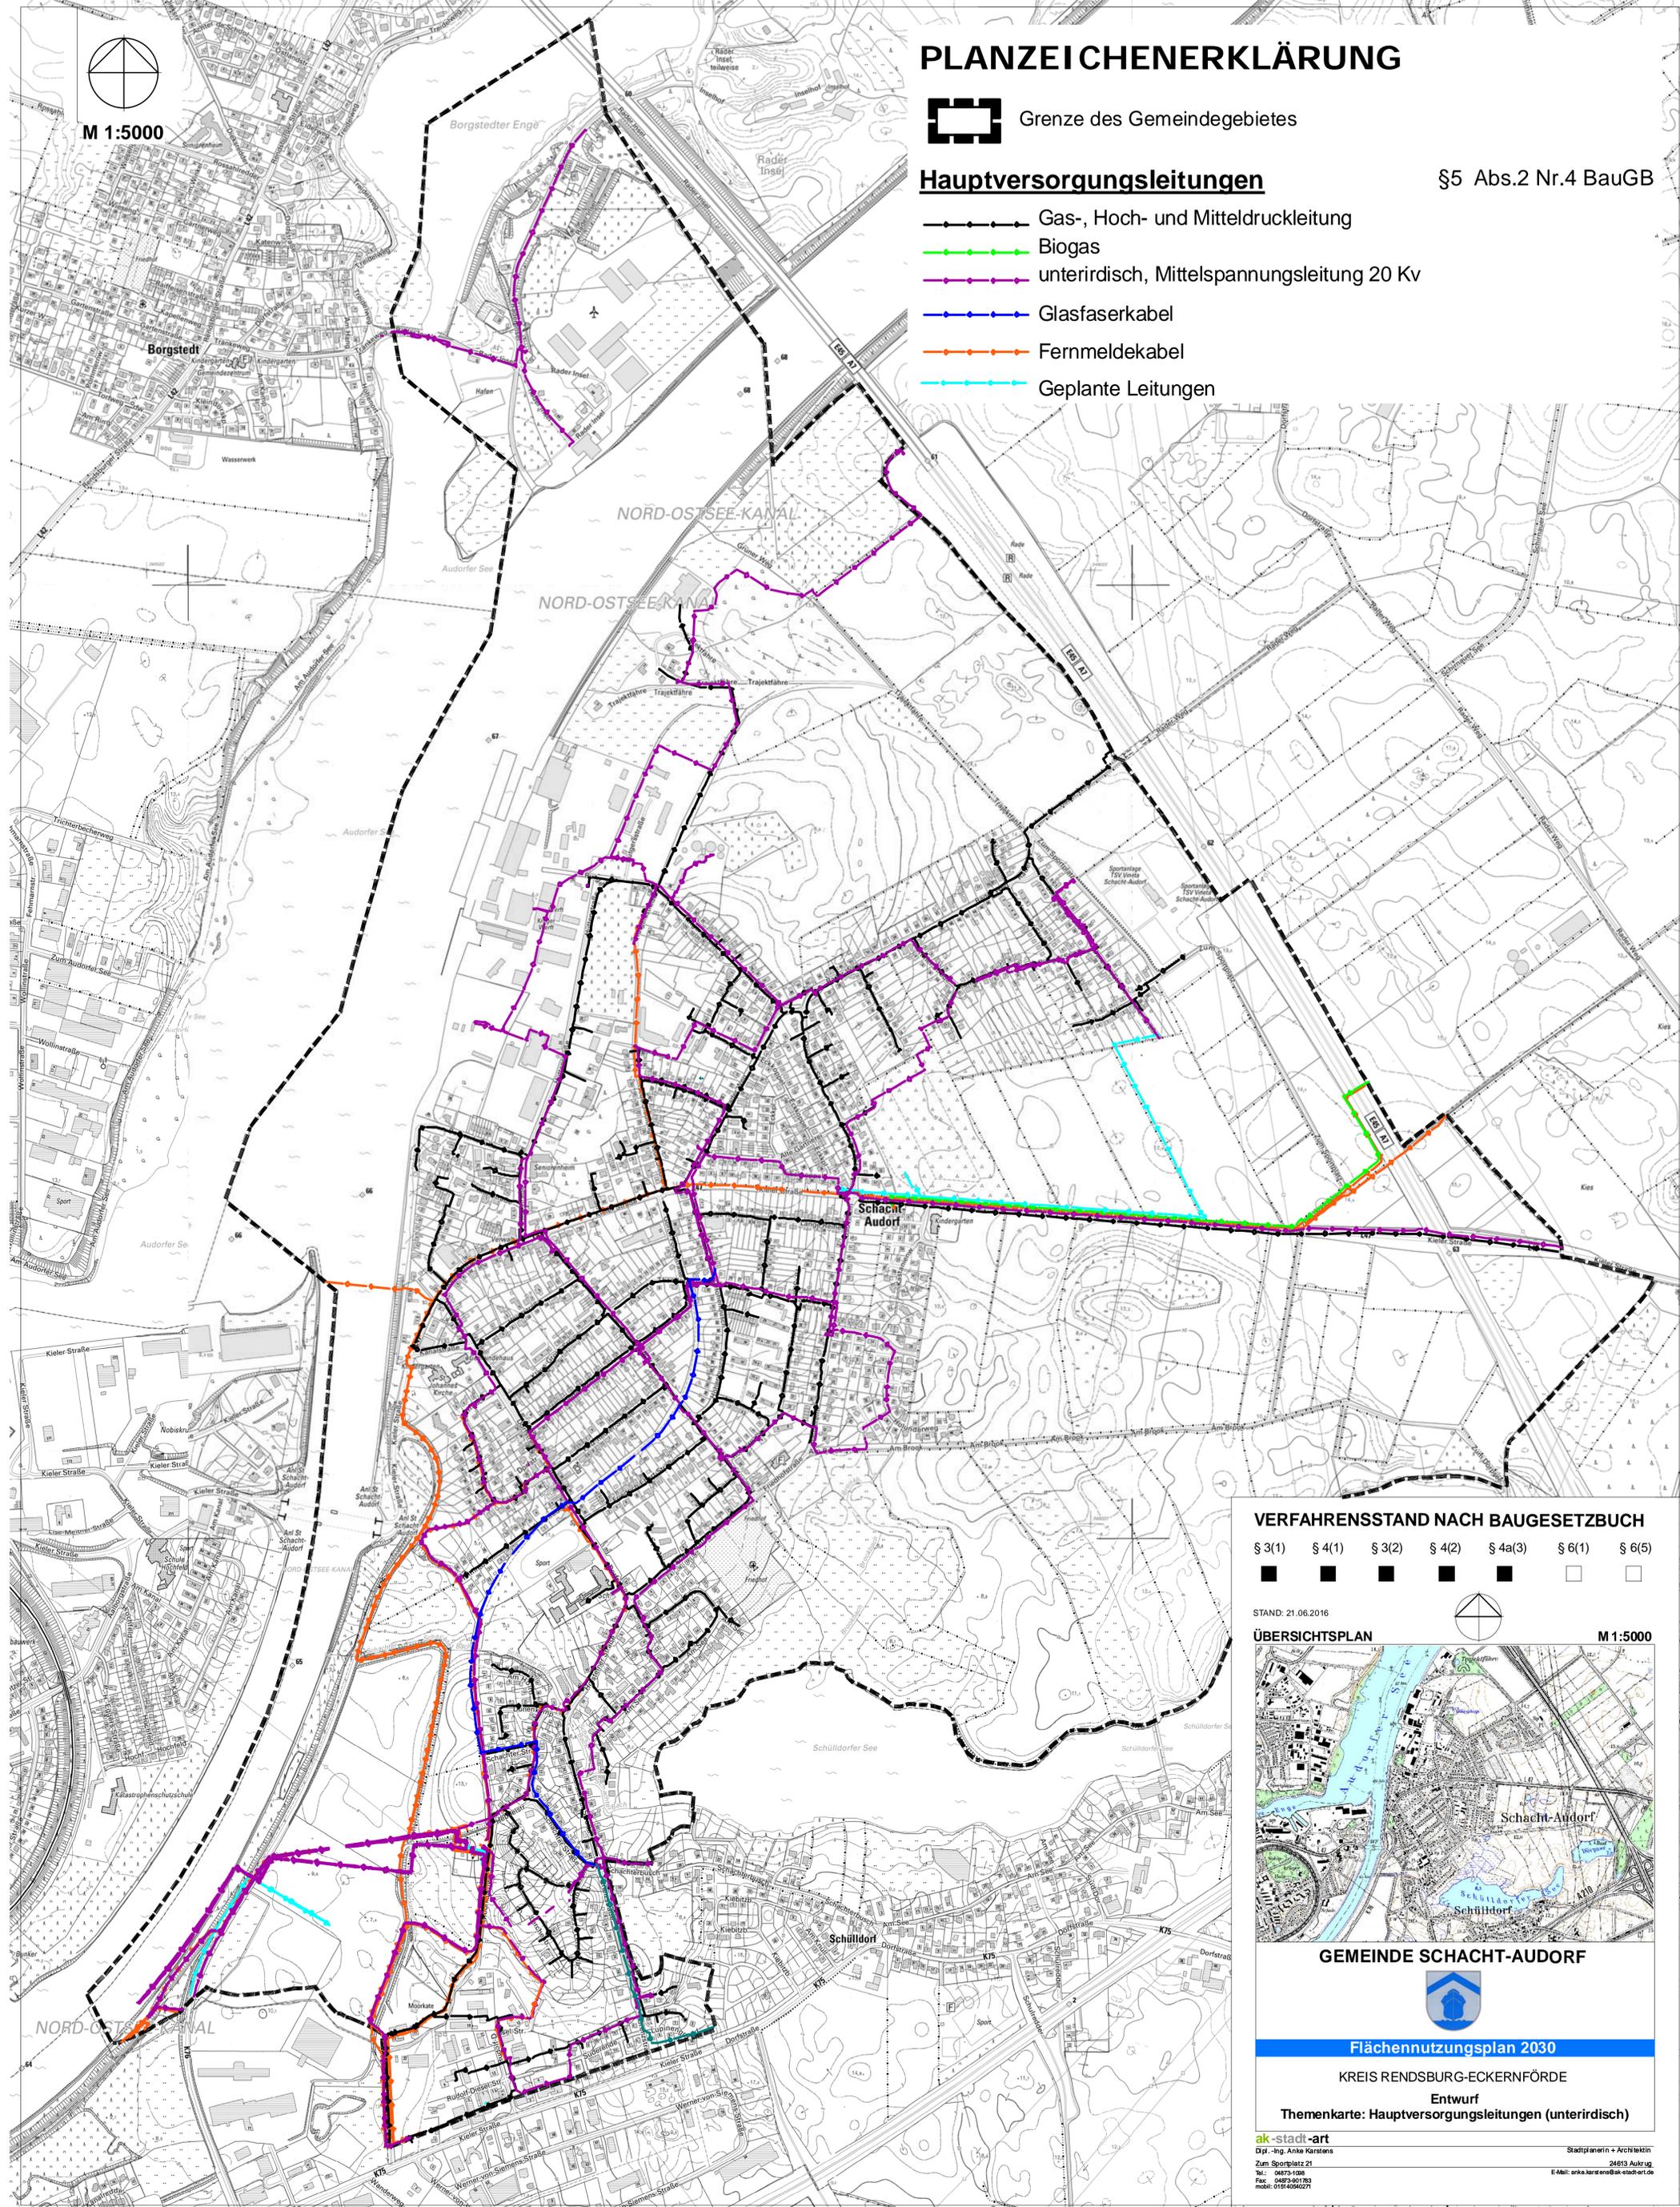

VERFAHRENSSTAND NACH BAUGESETZBUCH

§ 3(1) § 4(1) § 3(2) § 4(2) § 4a(3) § 6(1) § 6(5)



STAND: 21.06.2016



ÜBERSICHTSPLAN

M 1:5000



GEMEINDE SCHACHT-AUDORF



Flächennutzungsplan 2030

KREIS RENDSBURG-ECKERNFÖRDE

Entwurf

Themenkarte: Hauptversorgungsleitungen (unterirdisch)

ak-stadt-art
 Dipl.-Ing. Anke Karstens
 Zum Sportplatz 21
 Tel.: 04873-1088
 Fax: 04873-01193
 mobil: 01546902721

Stadtplanerin + Architektin
 24613 Audorf
 E-Mail: anke.karstens@ak-stadt-art.de