



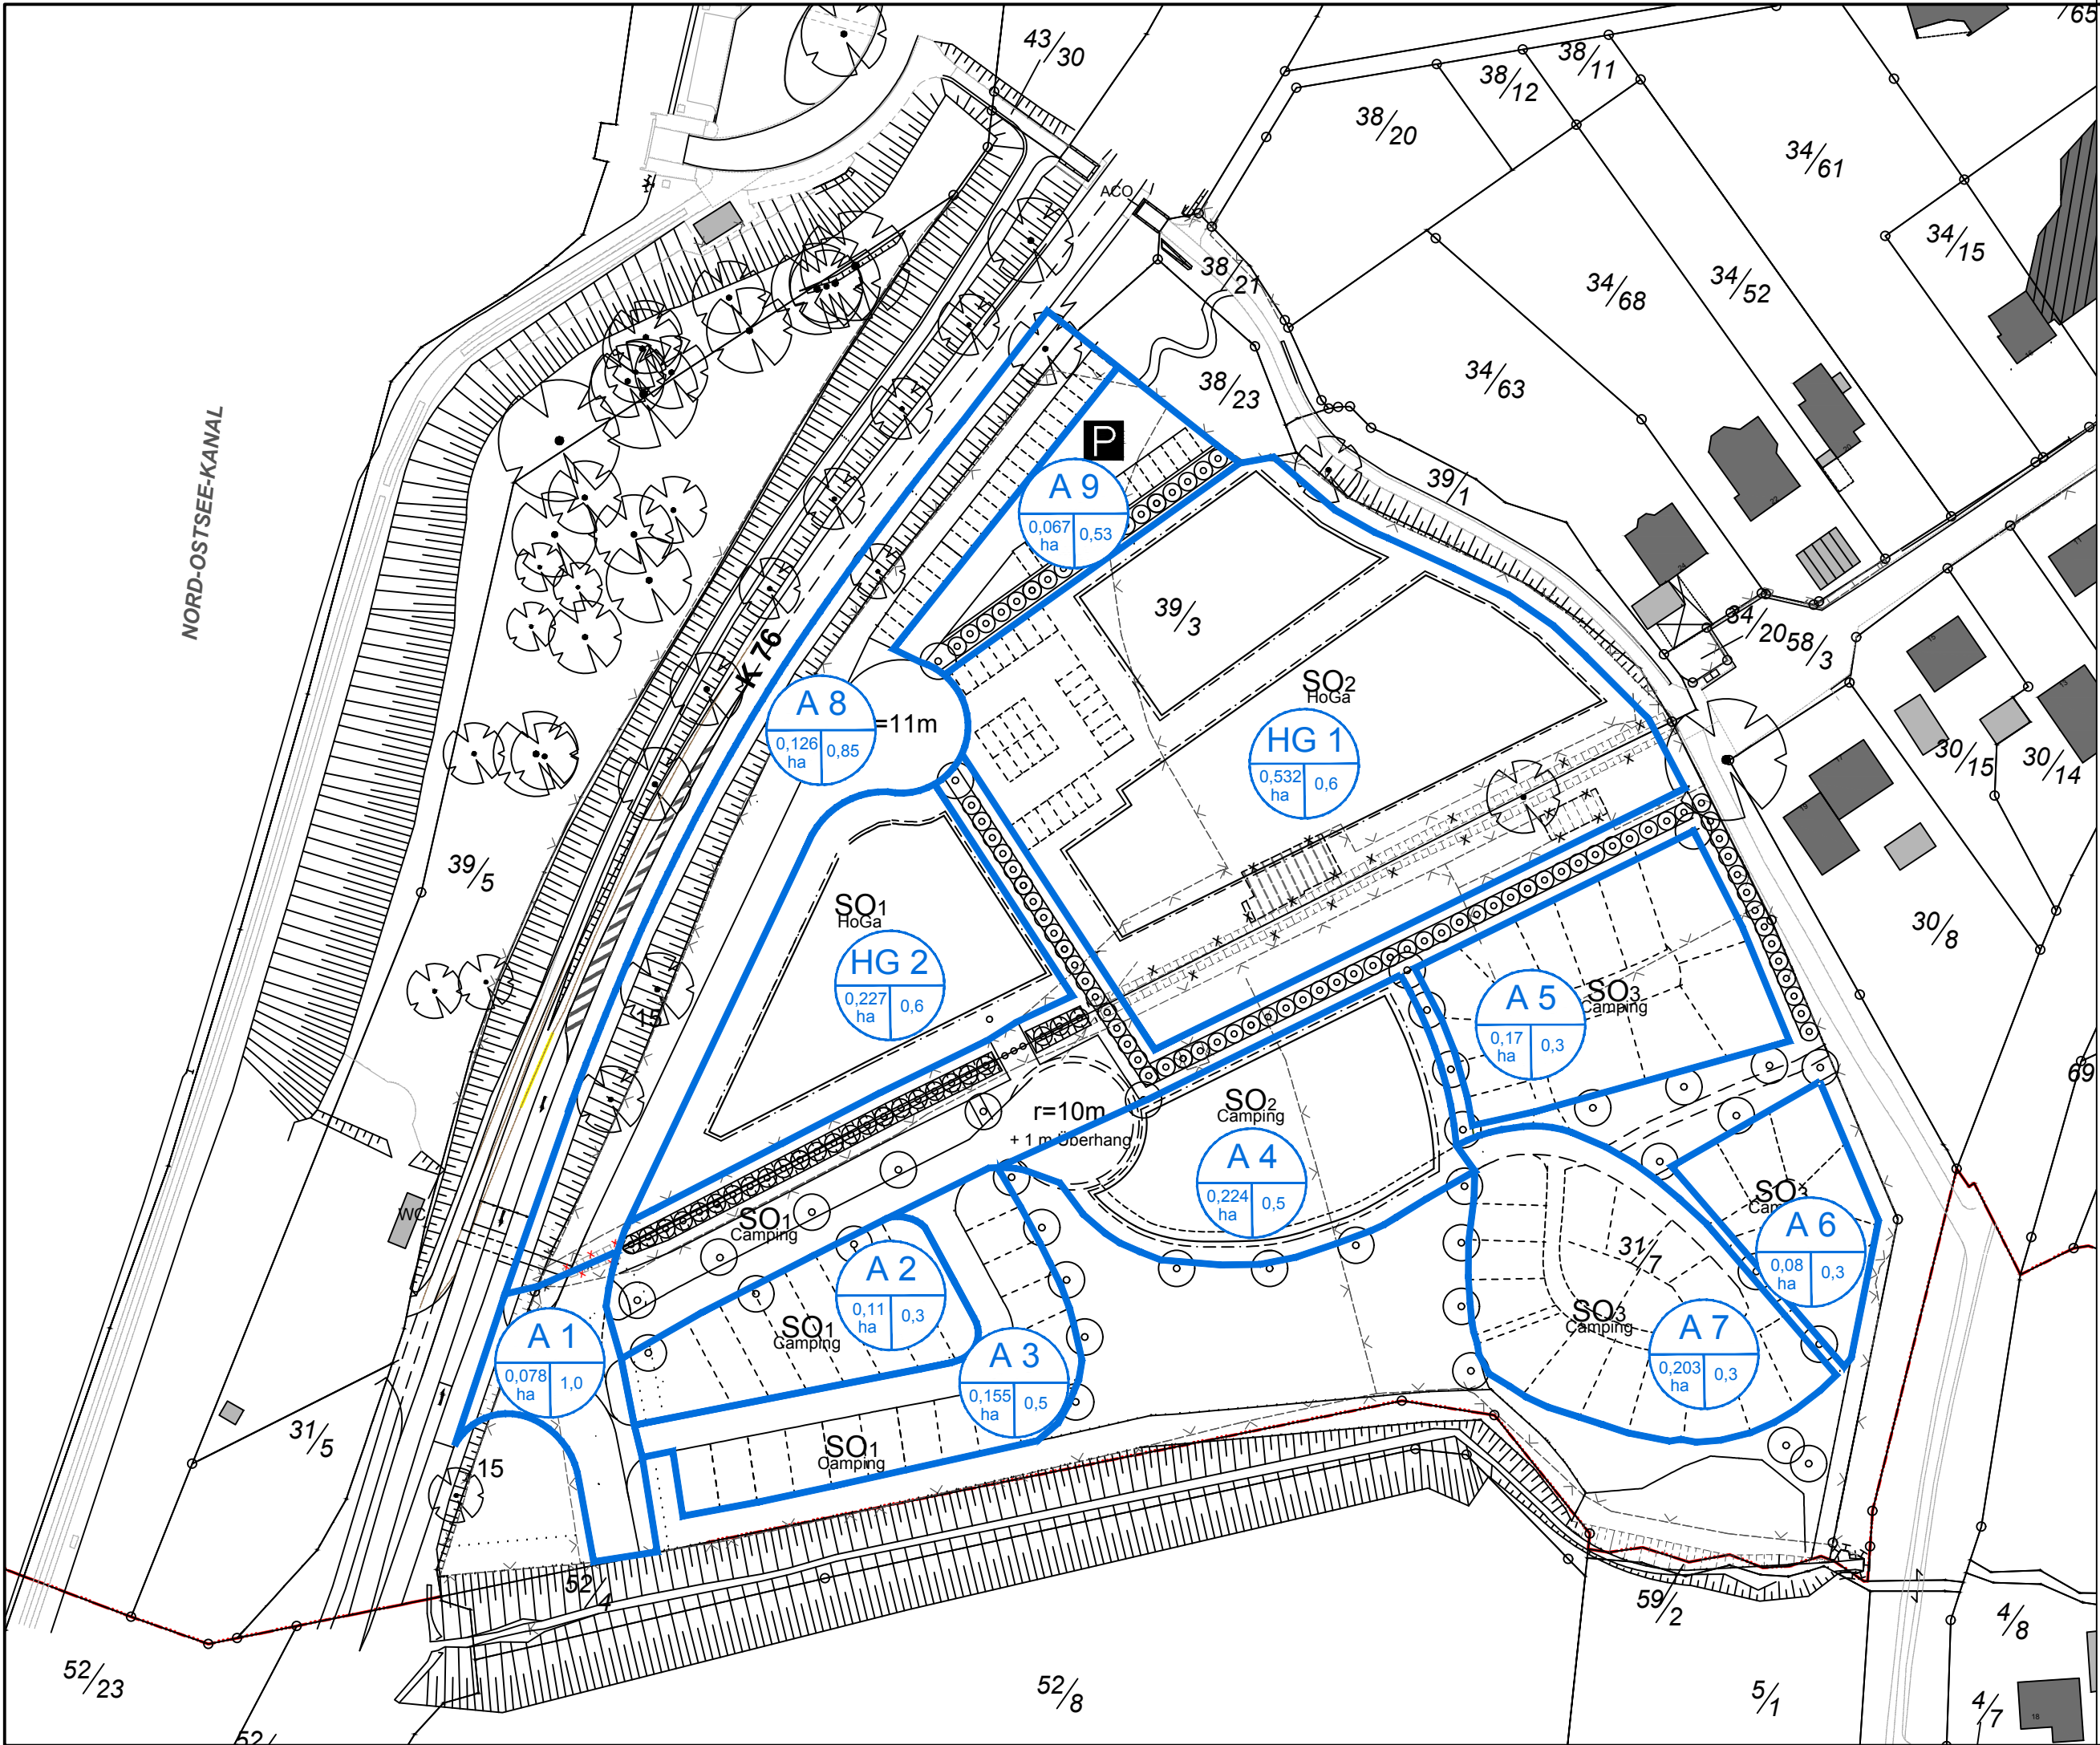

Legende

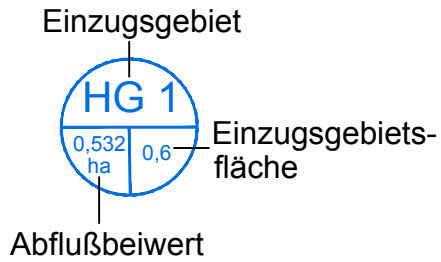

INDEX	DATUM	ART DER ÄNDERUNG	BEARBEITET	GEPRÜFT

Gemeinde Schacht-Audorf Kieler Straße 25 24790 Schacht-Audorf		
DATUM 07.06.2016	BAUVORHABEN B-Plan Nr. 22 Schacht-Audorf Wohnmobilstellplatz	MASSSTAB 1:1.000
GEZEICHNET Nitsch		PROJEKT-NR. 2015-156
BEARBEITET Hannich	PLANBEZEICHNUNG Einzugsgebiete B-Plan Nr. 22	PLAN-NR.
GEPRÜFT Lange		

Ingenieure für Bau, Umwelt
und Stadtentwicklung

IPP Ingenieurgesellschaft
Possel u. Partner GmbH & Co. KG
Rendsburger Landstr. 196-198
D 24113 Kiel
Tel. +49(431) 6 49 59-0 Fax 6 49 59-59
info@ipp-kiel.de www.ipp-kiel.com