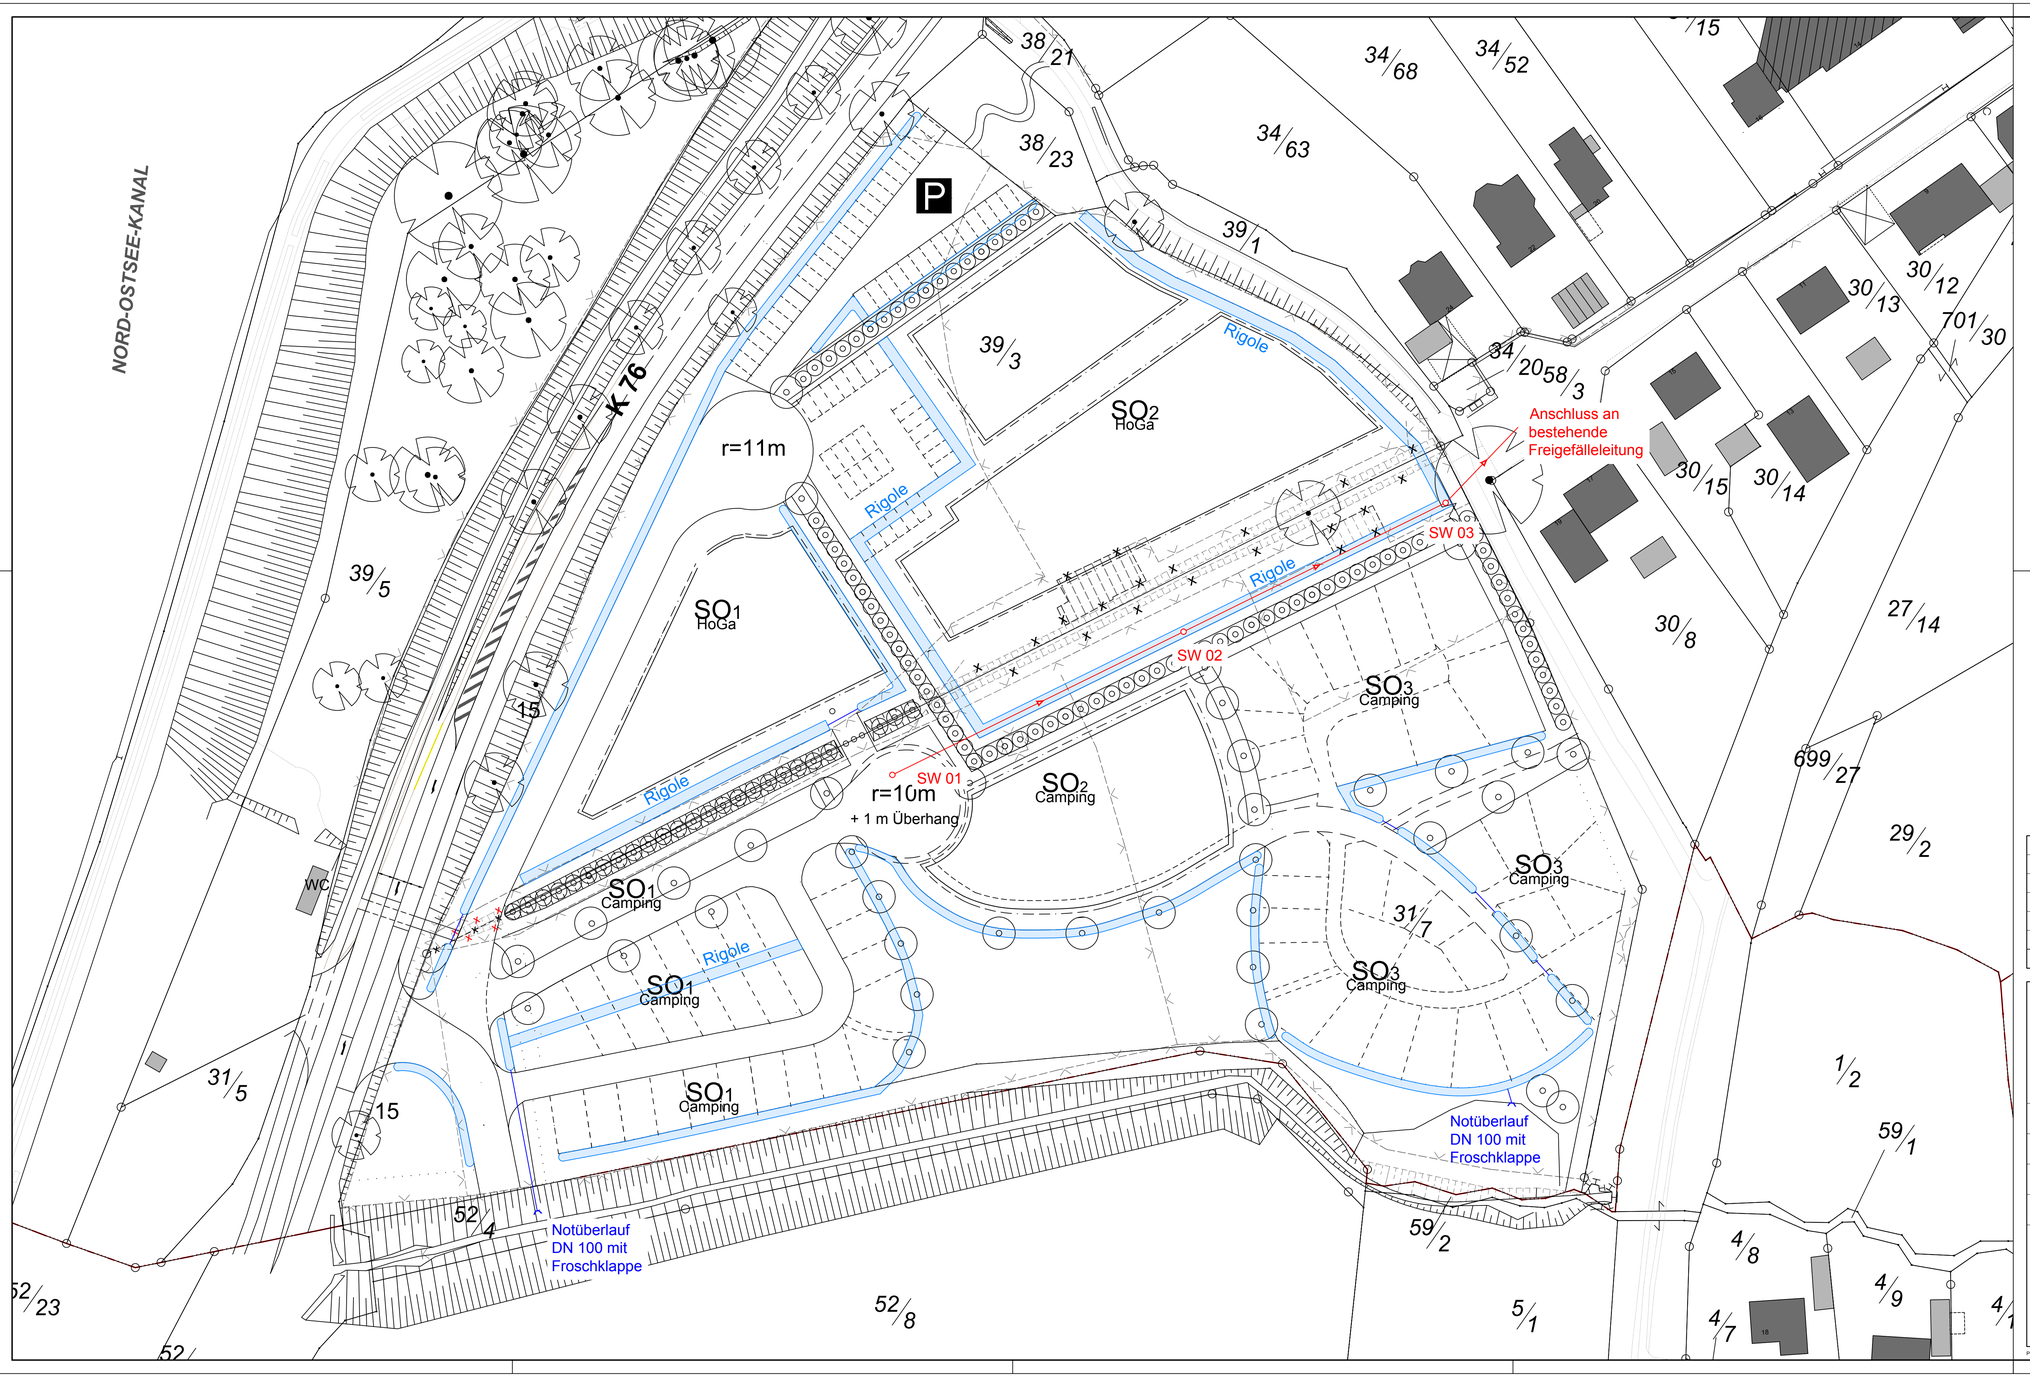

Legende

- Rigol- und Muldenversickerung
- Verrohrung
- gepl. SW- Kanal

SW 01 SW 02

INDEX	DATUM	ART DER ÄNDERUNG	BEARBEITET	GEPRÜFT

Gemeinde

Schacht-Audorf

Kieler Straße 25
24790 Schacht-Audorf

DATUM **07.06.2016**	BAUVORHABEN **B-Plan Nr. 22 Schacht-Audorf Wohnmobilstellplatz**	MASSSTAB **1:500**
GEZEICHNET **Nitsch**		PROJEKT-NR. **2015-156**
BEARBEITET **Hannich**	PLANBEZEICHNUNG **Entwässerungskonzept B-Plan Nr. 22**	PLAN-NR.
GEPRÜFT **Lange**		

IPP Ingenieure für Bau, Umwelt und Stadtentwicklung

IPP Ingenieurgesellschaft
Possel u. Partner GmbH & Co. KG
Rendsburger Landstr. 196-198
D 24113 Kiel
Tel. +49(431) 6 49 59-0 Fax 6 49 59-59
info@ipp-kiel.de www.ipp-kiel.com