


MIELER STR. K75

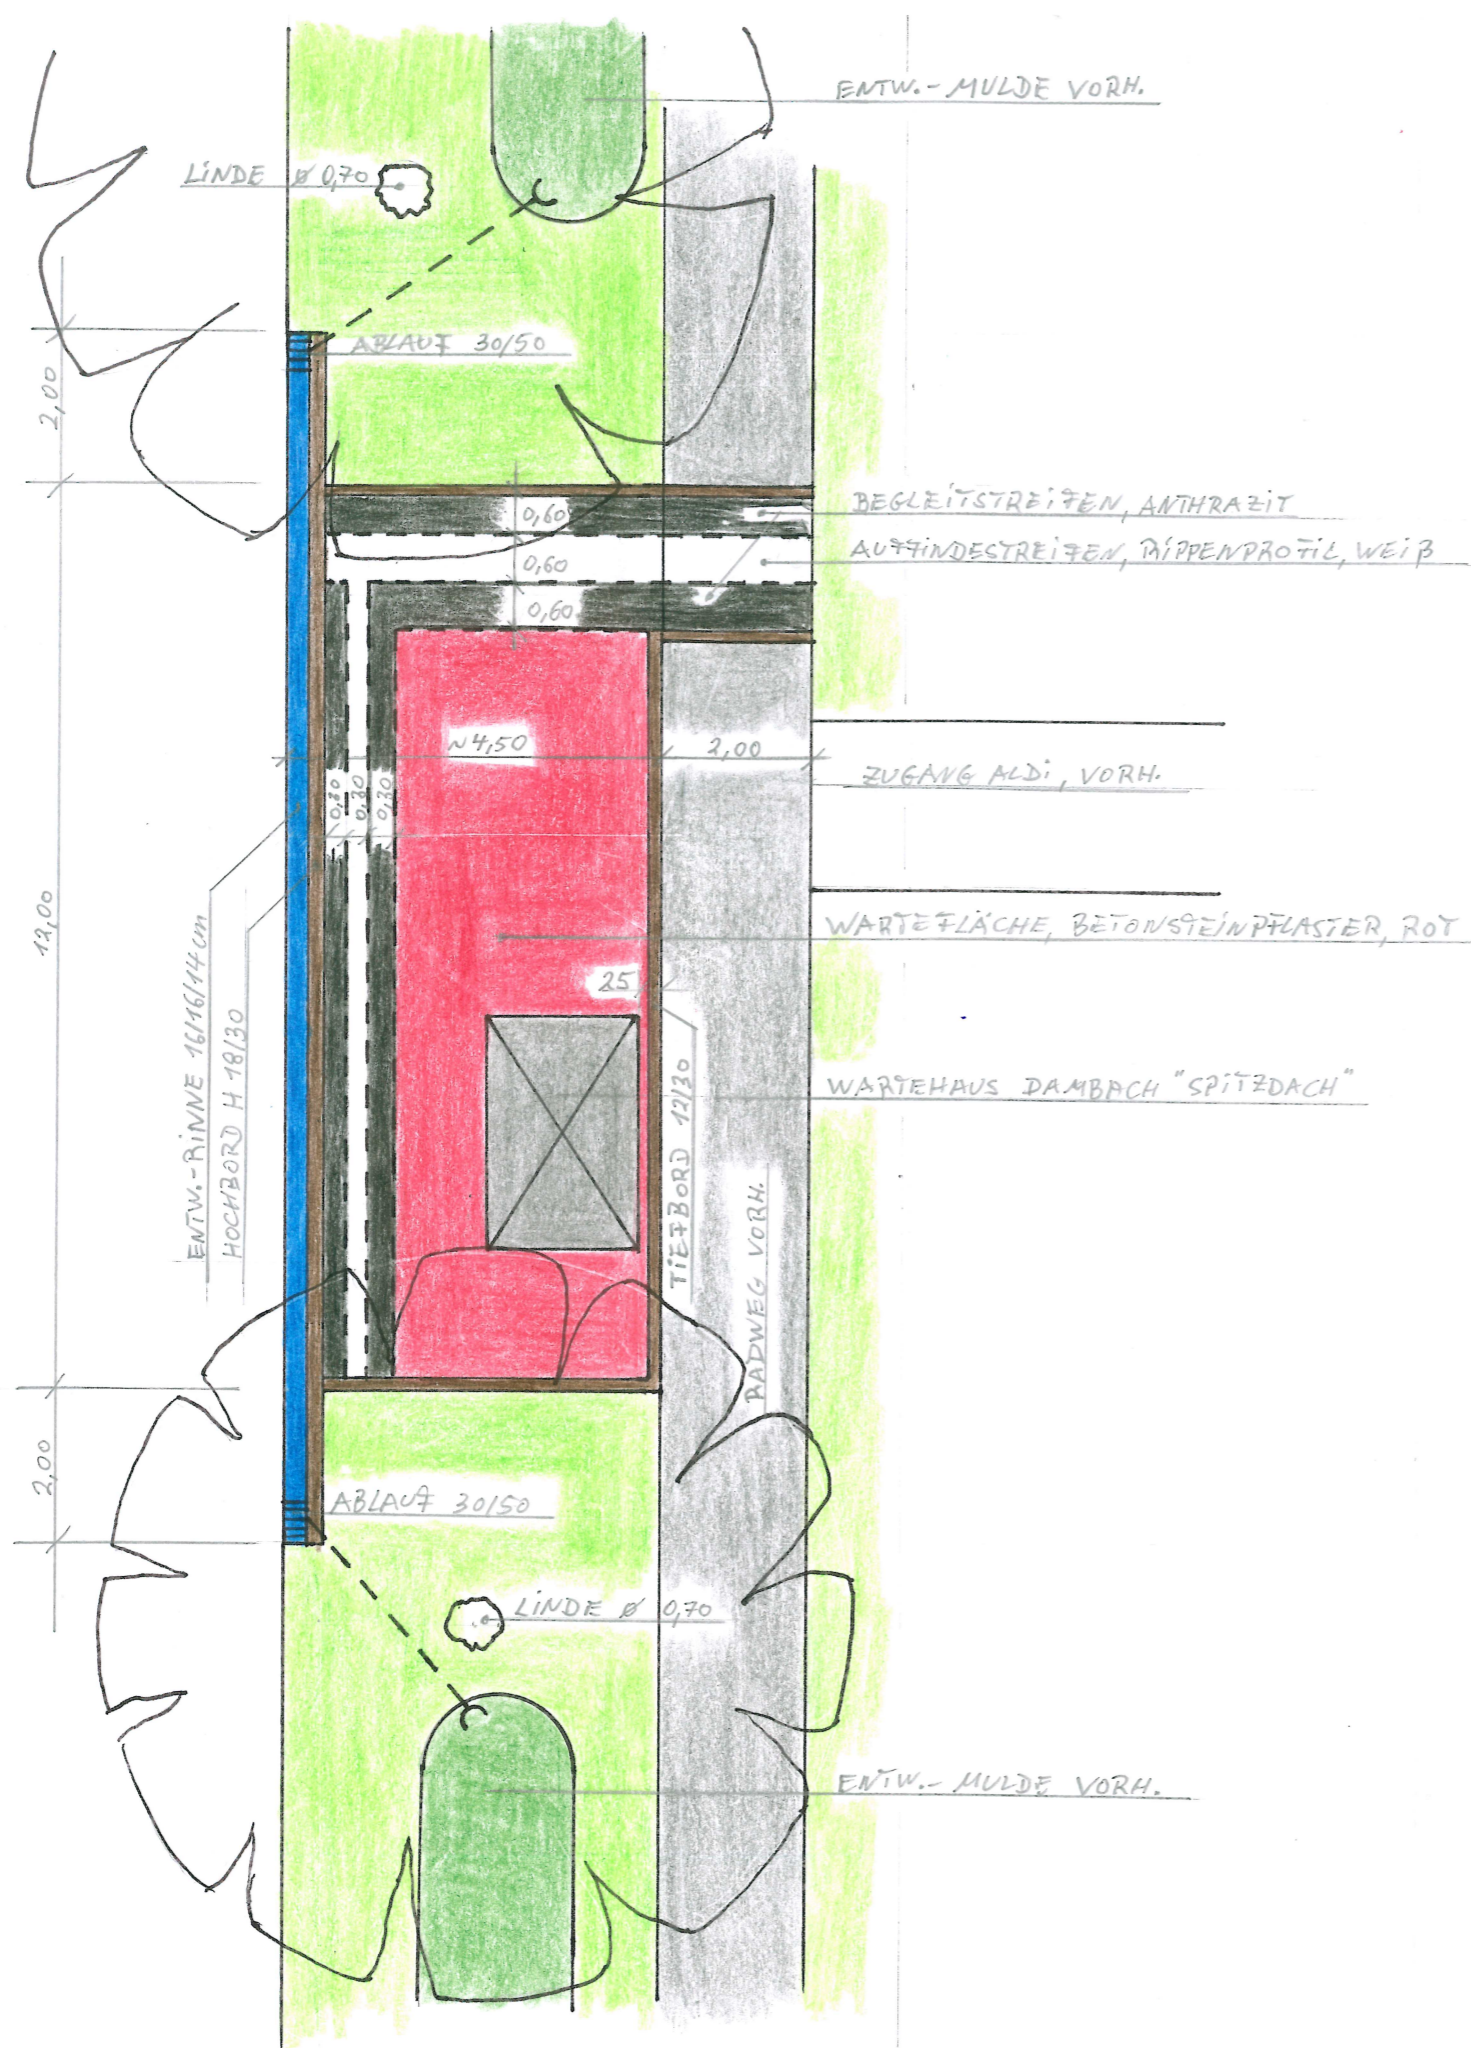

ANLAGE 1 TOP 6 GV1 13.10.16

GEMEINDE OSTERRÖNPFELD

BARRIEREFREIER AUSBAU

BUSHALTESTELLE K75 "ALDI"

LAGEPLAN M. 1:100

26.09.16 Jp