



Legende: MG: Maßstab-Eigenlung-Cadex, VE: Verankerung, E: Entwurf, BE: Bestimmung, BA: Baubestimmung, P: Plan, A: Ausführung, D: Detailplan, WEG-BE-VE-E-SA- und Vorzugs-Pläne dürfen für die Ausführung nicht verwendet werden, m2- und m3 Angabe in den Plänen gelten nur für Bauzwecke und sind nicht für Verordnungs-, Verordnungs- oder Verkaufszwecke verbindlich.

Architektenzeichnungen bleiben bis zur Bezahlung Eigentum des Verfassers und dürfen bis dahin nicht verwendet werden.

Zeichnungskopien und -ausdrucke sind nicht unbedingt maßstabsgerecht!

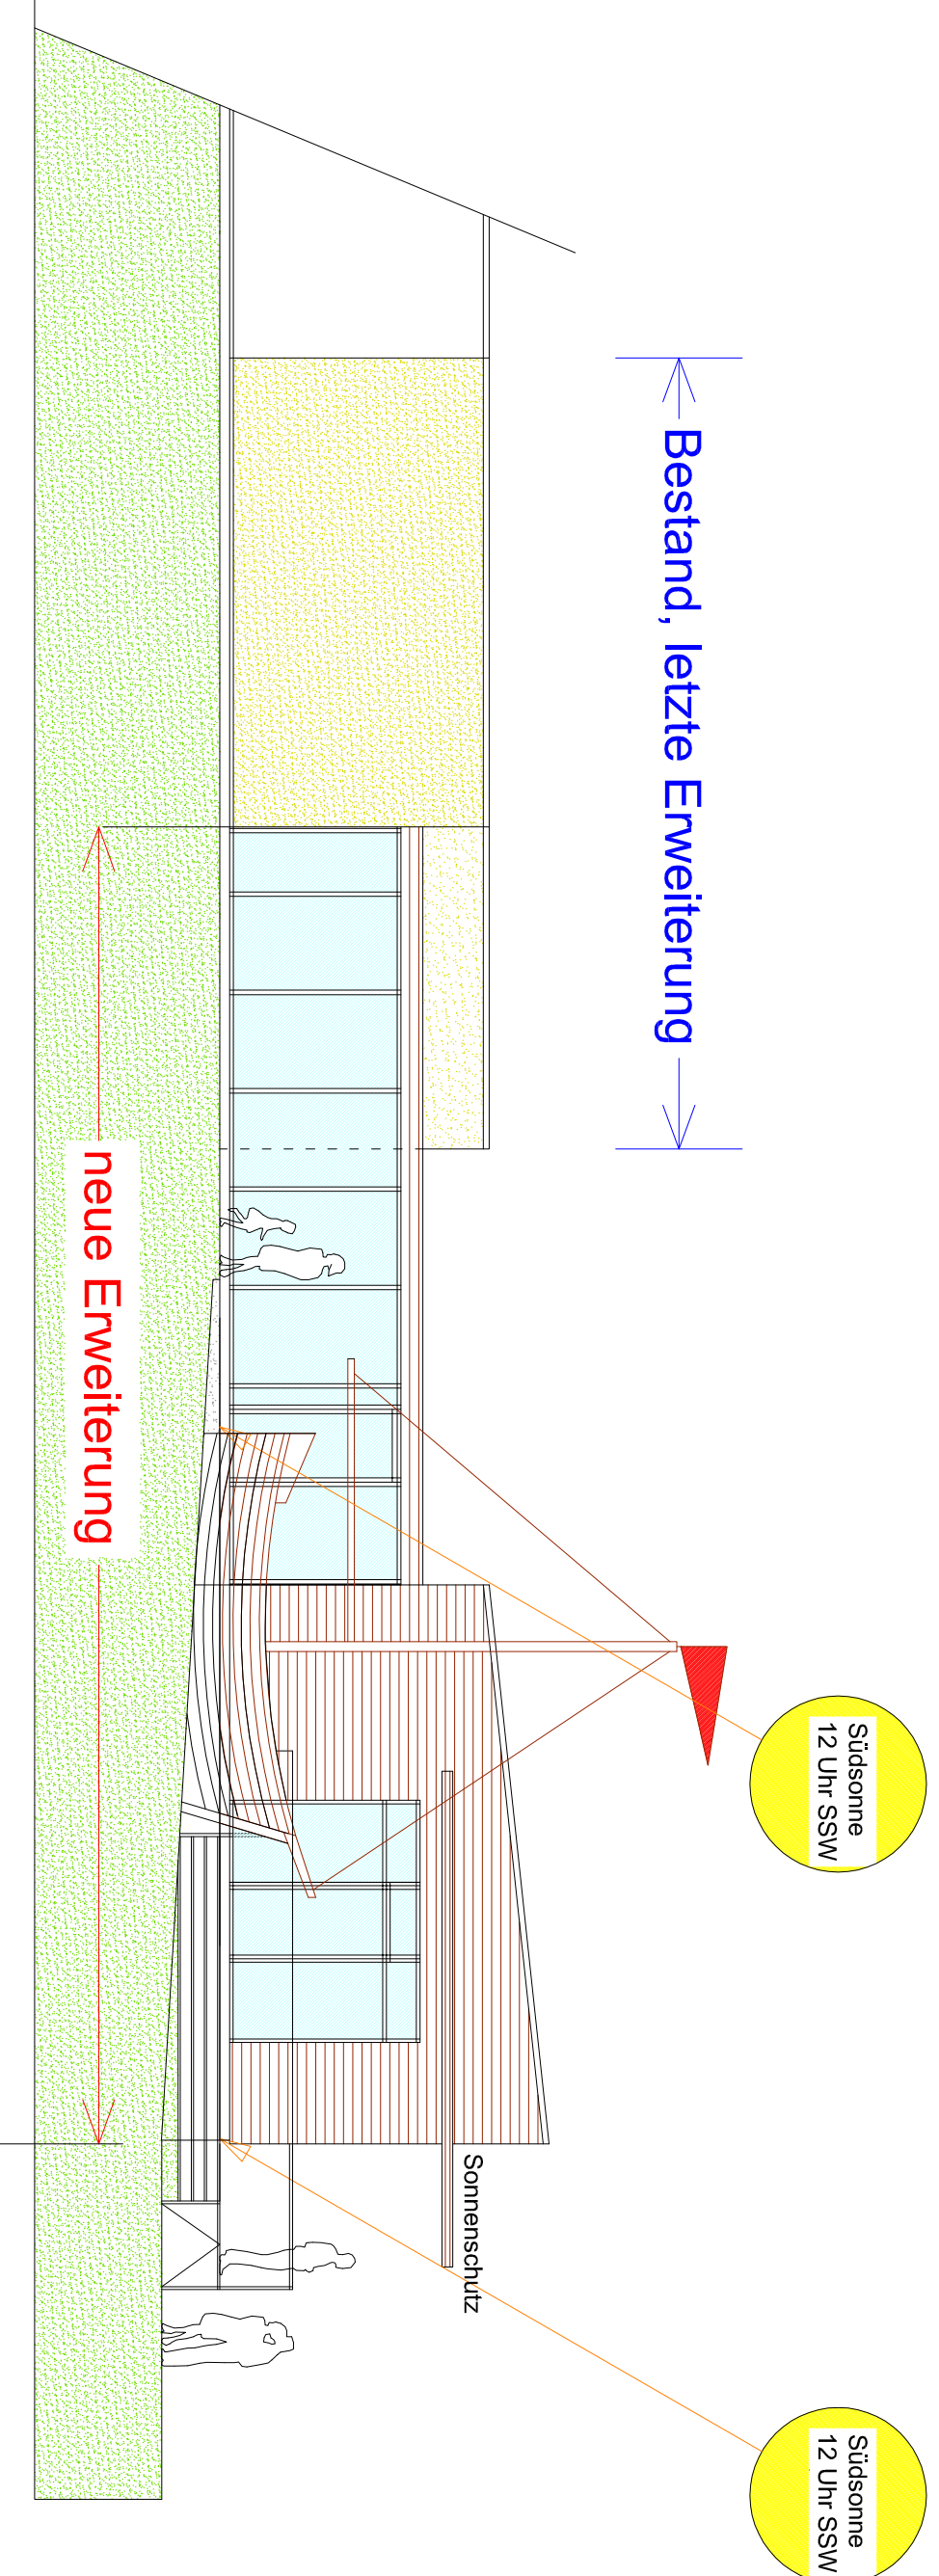

Seitenansicht Südwesten

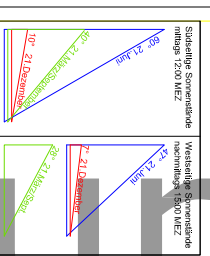

Bauvorhaben:
1704
 Erweiterung
 Kita Boverau
 An der Kirche 22
 24796 Boverau

Planinhalt: vom 6.4.2017
 Planung
 Ansicht

Maßstab: 1:100 bei DIN A3

Bauherr: Gemeinde Boverau
 Achtern Hof 1
 24796 Boverau

Unterschriften Bauherr:

NK Architekten
 Niemann + Kühne
 Partnerschaftsgesellschaft
 Kanalstrasse 61
 24159 Kiel
 T.: 0431/64 79 90 20
 F.: 0431/64 79 90 40
 info@nk-architekten.de
 www.nk-architekten.de