
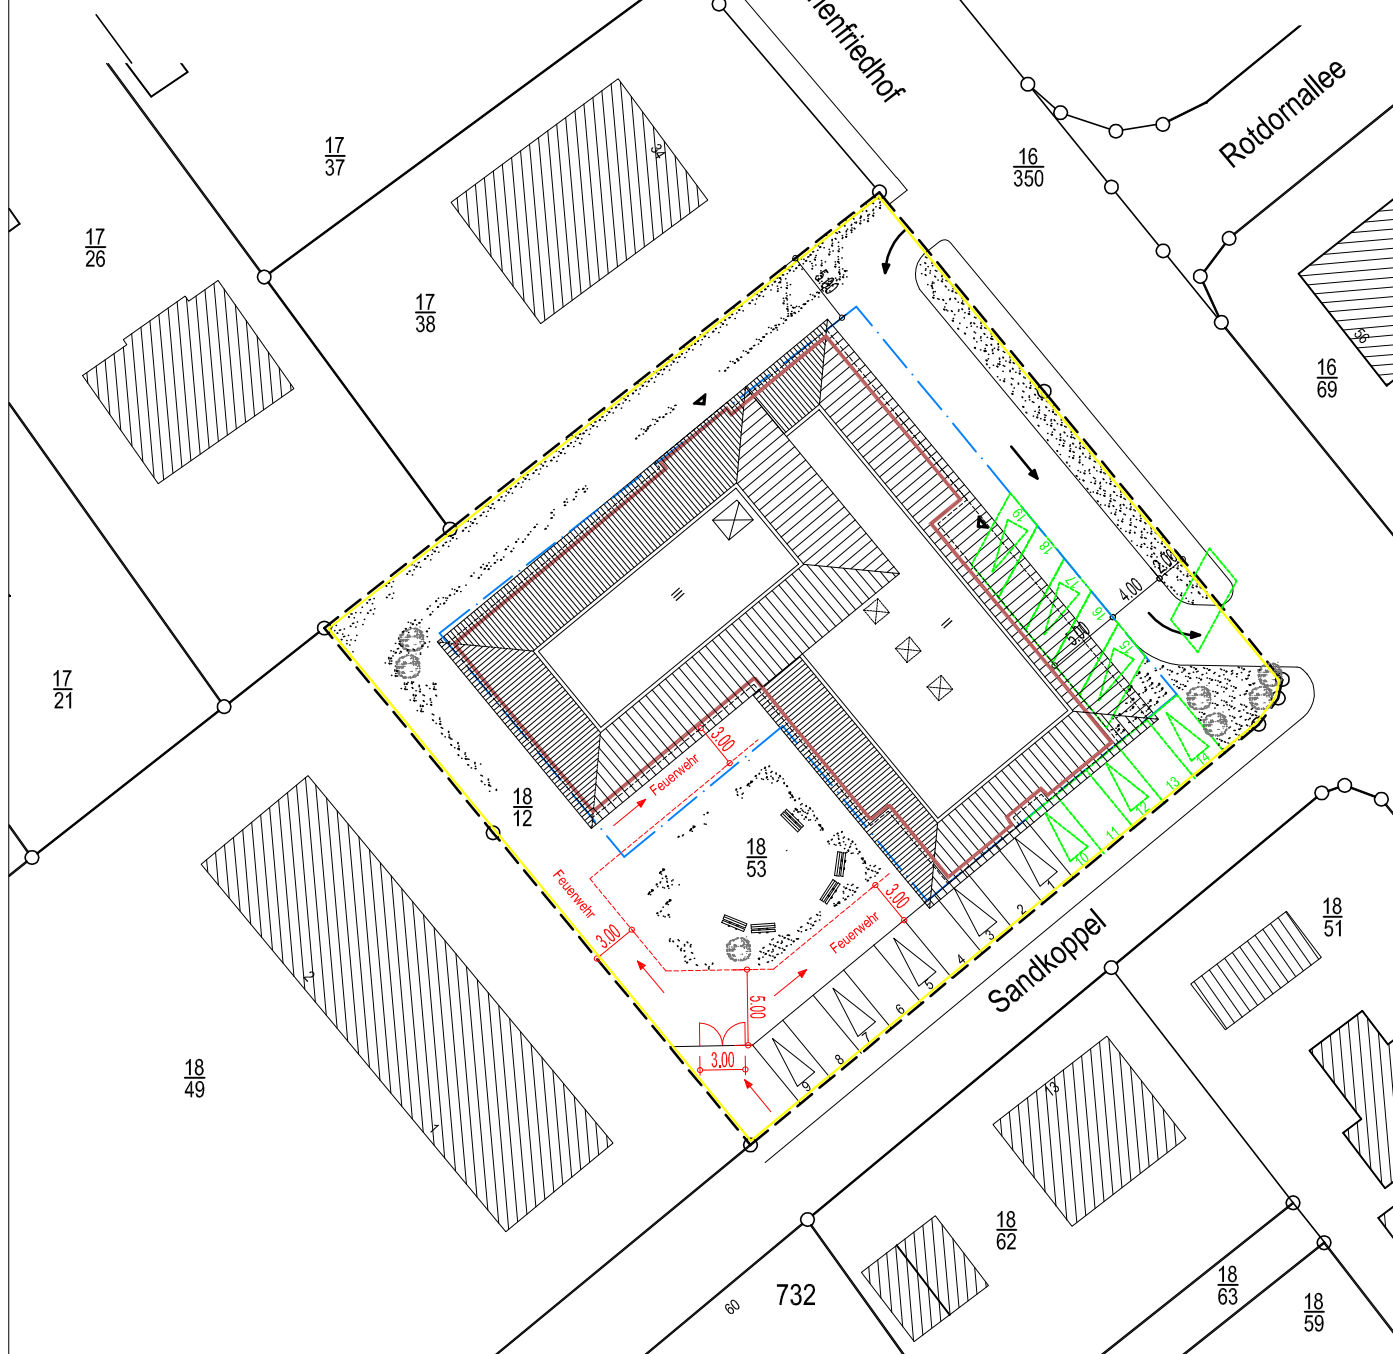


KREIS: RENDSBURG - ECK
 BEZIRK: SCHACHT-AUDORF
 GEMARKUNG: SCHACHT-AUDORF
 FLURSTÜCK: 18/12 u.18/53
 GRÖSSE: m²

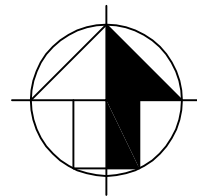

LAGEPLAN

DIPL.-ING.- ARCHITEKT BDB
 FRED-CONRAD STRAUB


24790 SCHACHT-AUDORF, DORFSTRASSE 18, TEL. 04331/93121

ARCHITEKT
 STRAUB

PROJEKT NR. 13/26	NEUBAU DEMENZ-WOHNGRUPPE MIT WOHNUNGEN FÜR BETREUTES WOHNEN 24782 SCHACHT-AUDORF, AM URNENFRIEDHOF 38	GEZEICHNET Tho.
BAUHERR		DATUM 21.08.2017
PLAN	LAGEPLAN	MASSTAB 1:500
FREIGABE	ARCHITEKT	BAUHERR

KREIS: RENDSBURG - ECK
BEZIRK: SCHACHT-AUDORF
GEMARKUNG: SCHACHT-AUDORF
FLURSTÜCK: 18/12 u.18/53
GRÖSSE: m²

SANDKOPPEL


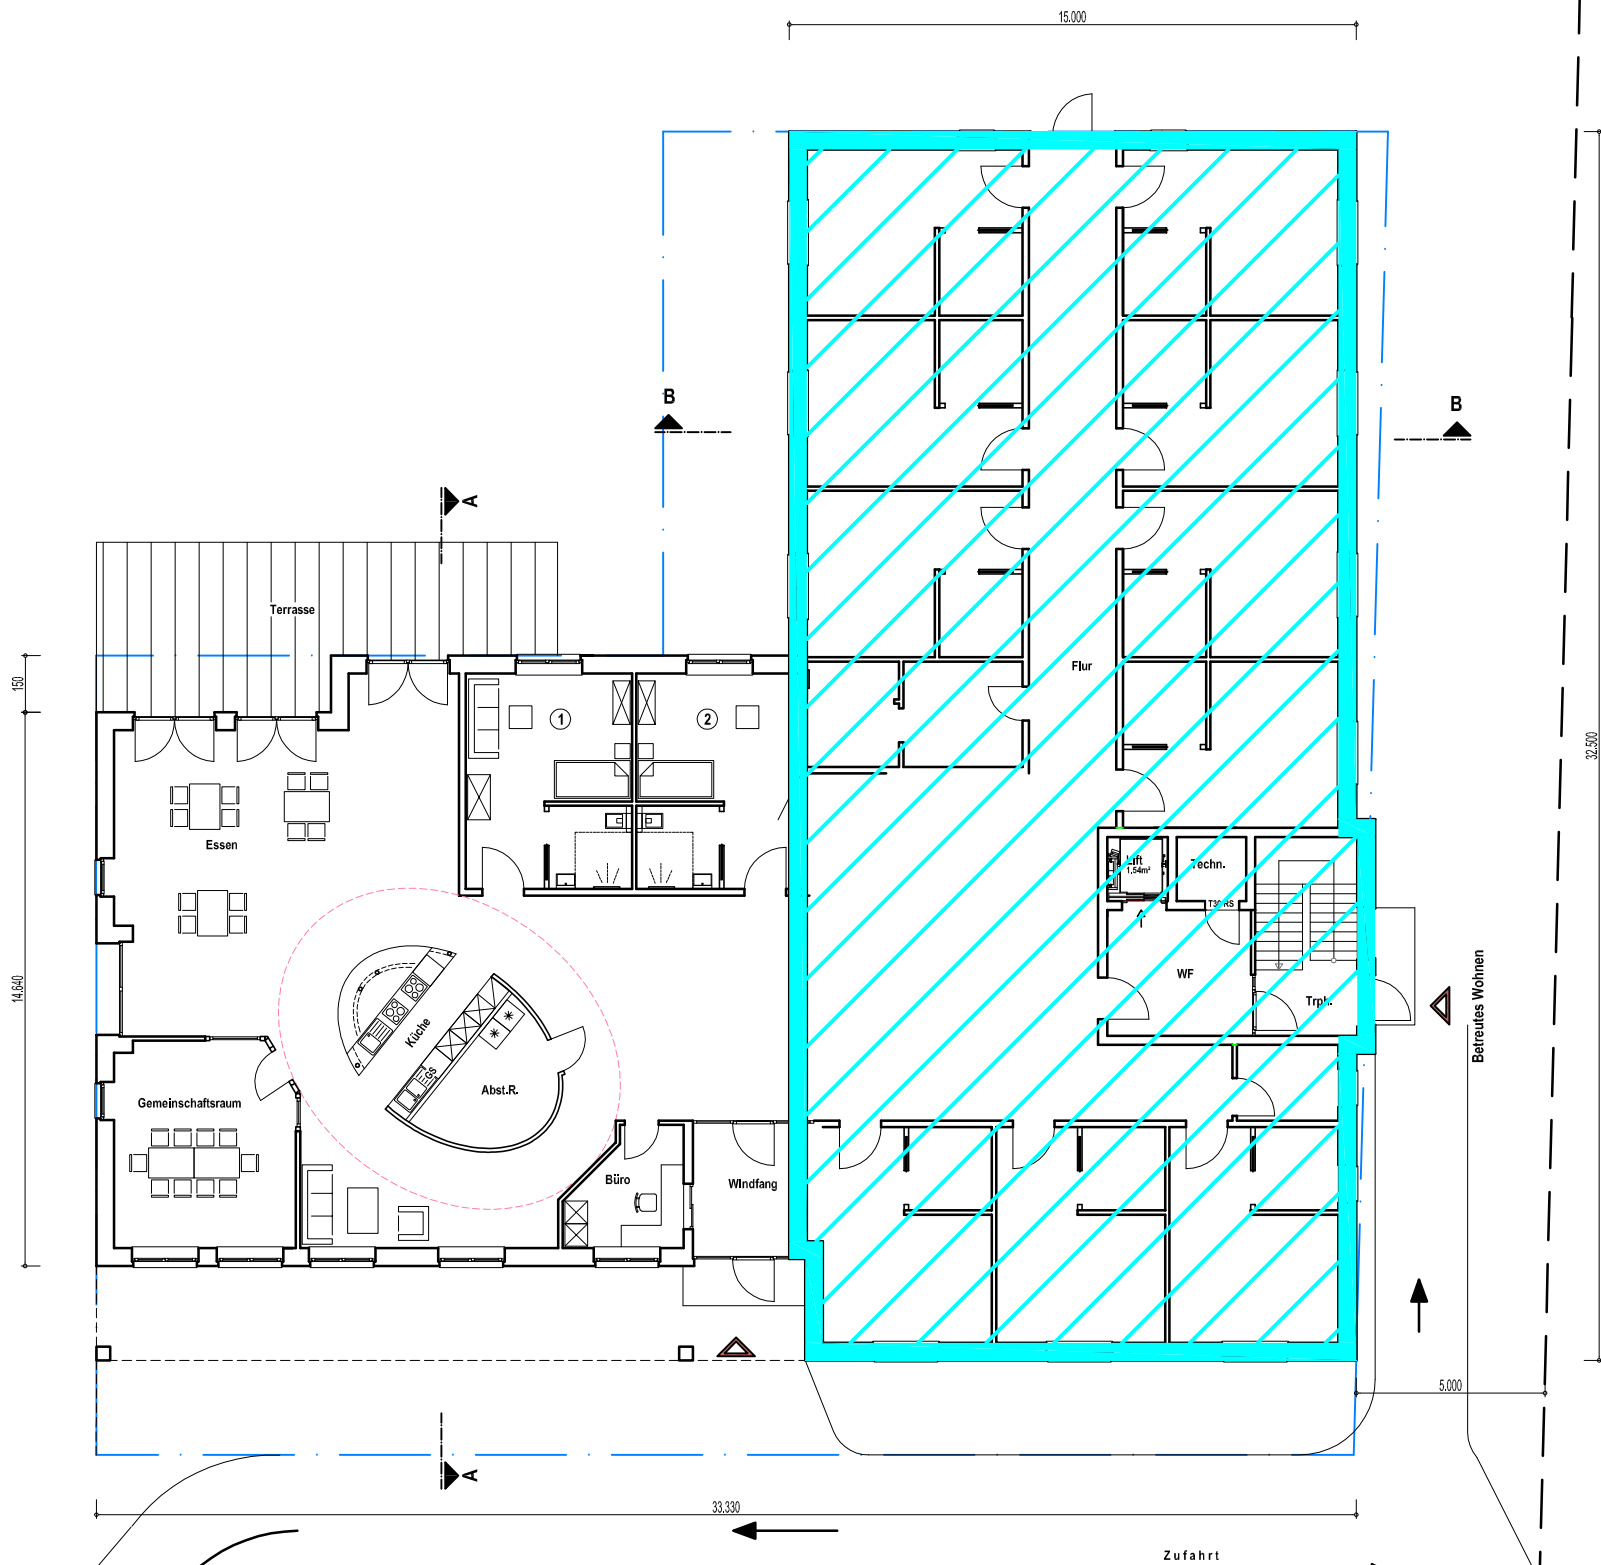


AM URNENFRIEDHOF



TEILUNTERKELLERUNG

DIPL.-ING.- ARCHITEKT BDB FRED-CONRAD STRAUB 24790 SCHACHT-AUDORF, DORFSTRASSE 18, TEL. 04331/93121			ARCHITEKT STRAUB
PROJEKT NR. 13/26	NEUBAU DEMENZ-WOHNGRUPPE MIT WOHNUNGEN FÜR BETREUTES WOHNEN 24782 SCHACHT-AUDORF, AM URNENFRIEDHOF 38	GEZEICHNET Tho.	
BAUHERR		DATUM 21.08.2017	
PLAN	TEILUNTERKELLERUNG	MASSTAB 1:200	
FREIGABE	ARCHITEKT	BAUHERR	

KREIS: RENDSBURG - ECK
BEZIRK: SCHACHT-AUDORF
GEMARKUNG: SCHACHT-AUDORF
FLURSTÜCK: 18/12 u.18/53
GRÖSSE: m²

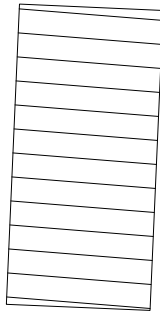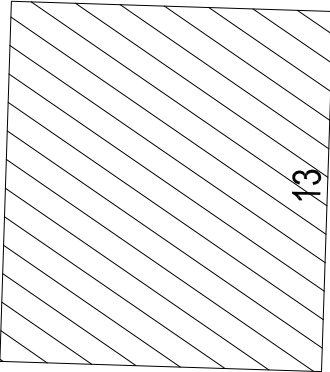

SANDKOPPEL

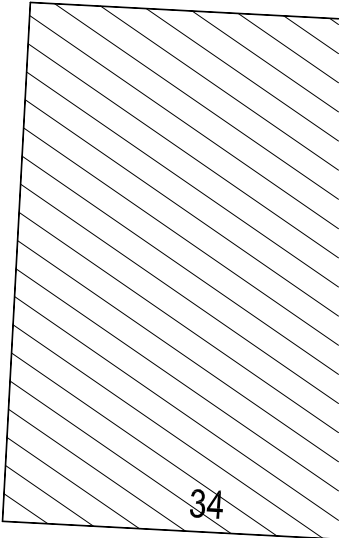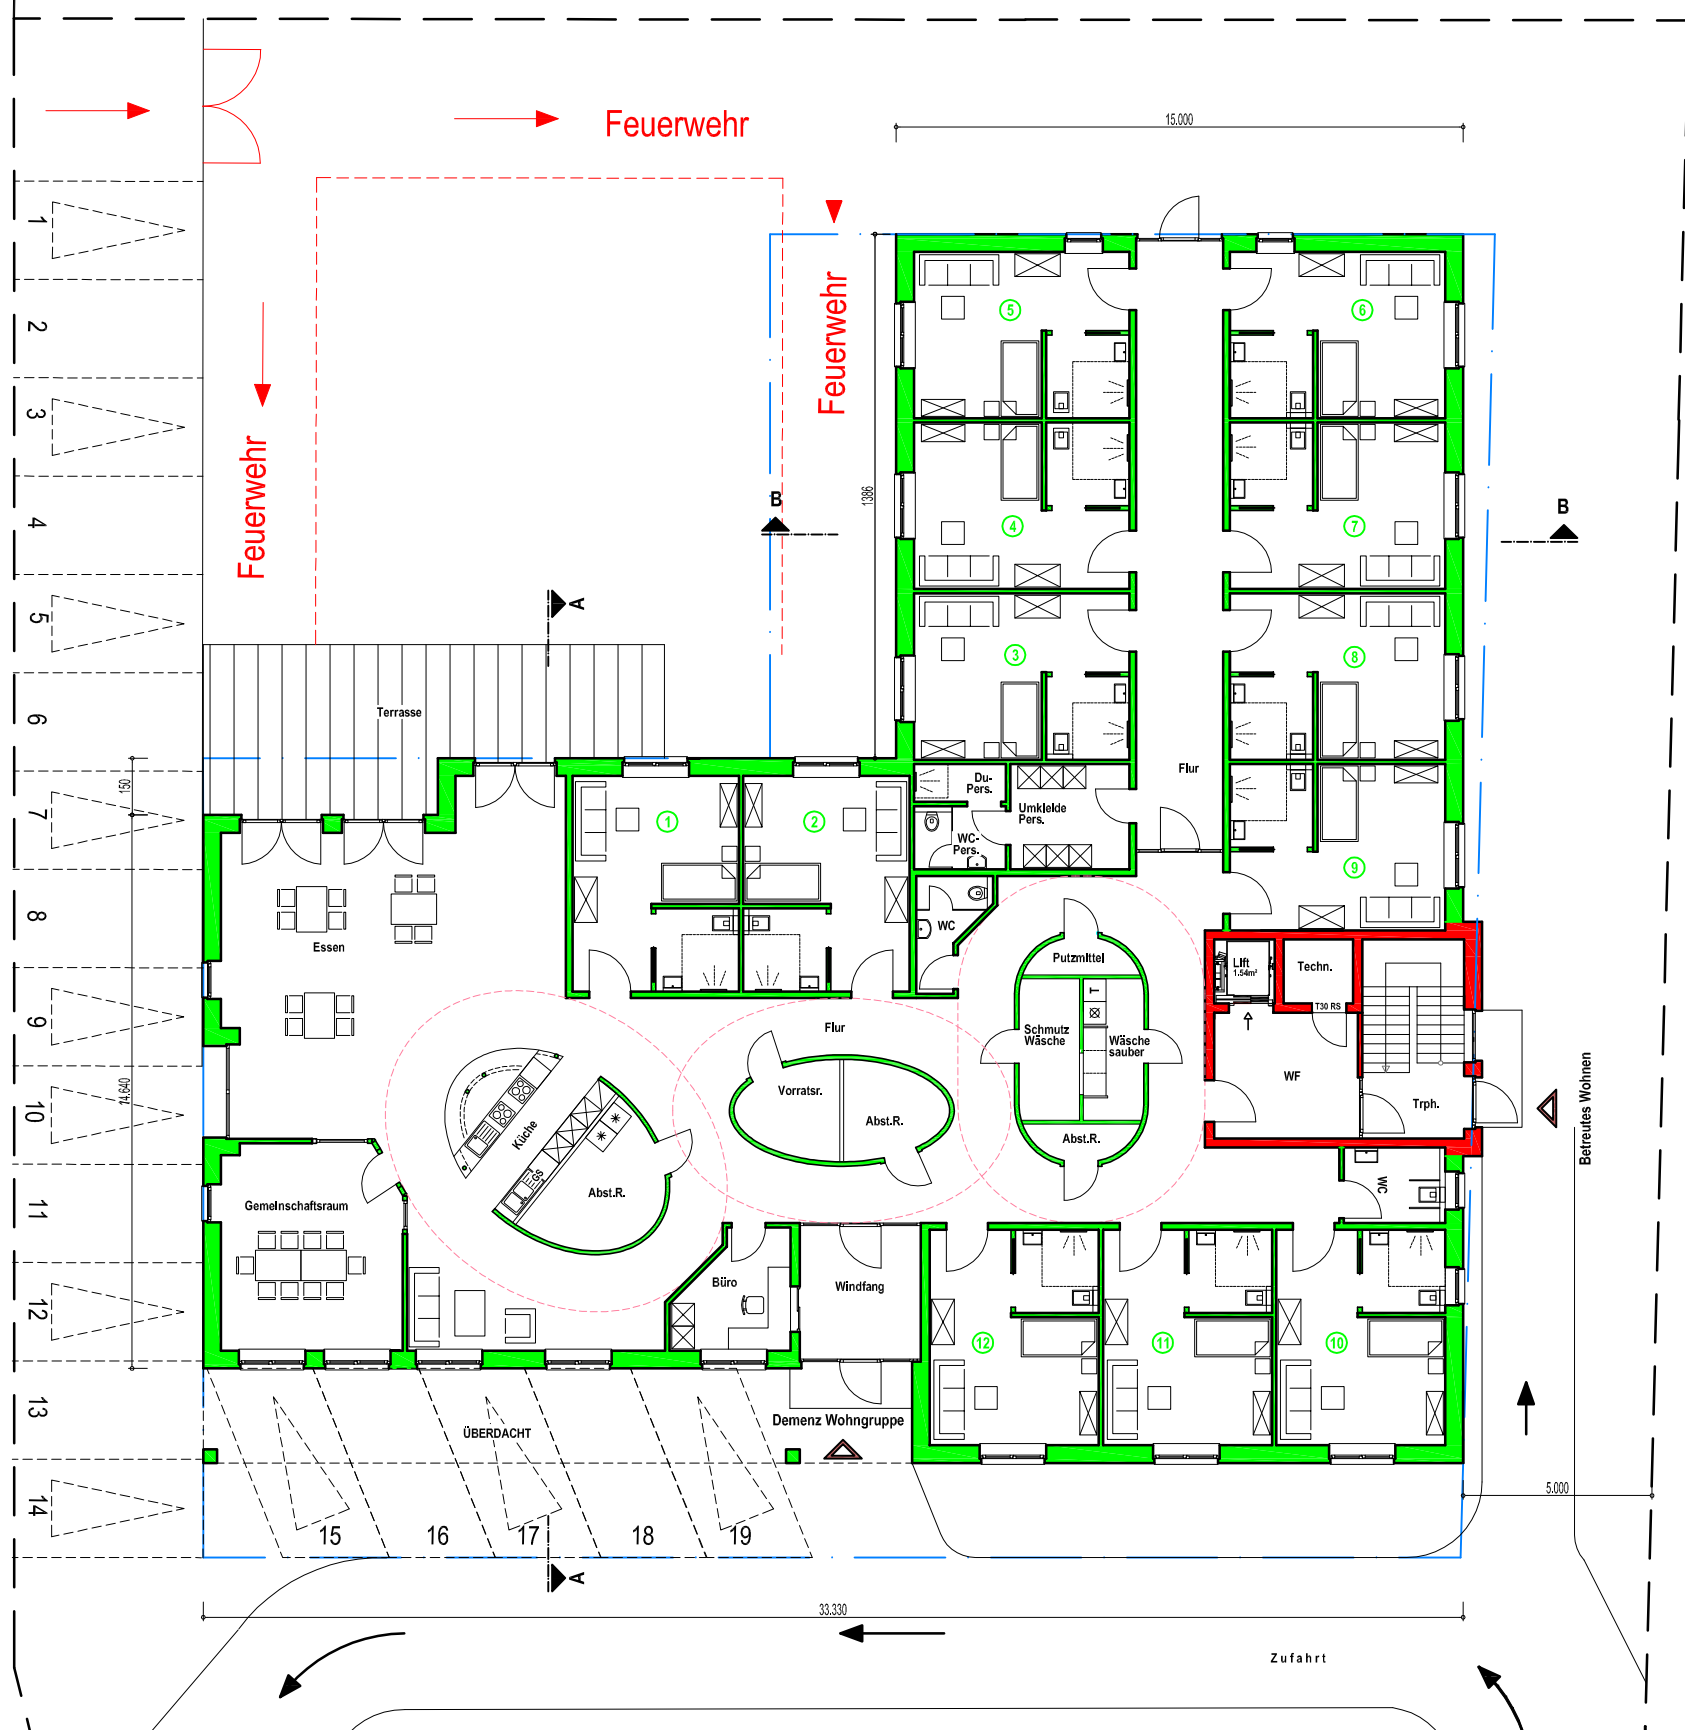

AM URNENFRIEDHOF



ERDGESCHOSS

DIPL.-ING.- ARCHITEKT BDB
FRED-CONRAD STRAUB
24790 SCHACHT-AUDORF, DORFSTRASSE 18, TEL. 04331/93121

ARCHITEKT
STRAUB

PROJEKT NR. 13/26	NEUBAU DEMENZ-WOHNGRUPPE MIT WOHNUNGEN FÜR BETREUTES WOHNEN 24782 SCHACHT-AUDORF, AM URNENFRIEDHOF 38	GEZEICHNET Tho.
BAUHERR		DATUM 21.08.2017
PLAN	ERDGESCHOSS DEMENZ WOHNGRUPPE	MASSTAB 1:200
FREIGABE	ARCHITEKT	BAUHERR

KREIS: RENDSBURG - ECK
BEZIRK: SCHACHT-AUDORF
GEMARKUNG: SCHACHT-AUDORF
FLURSTÜCK: 18/12 u.18/53
GRÖSSE: m²

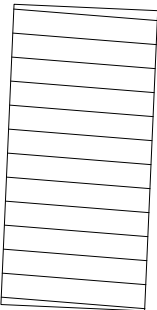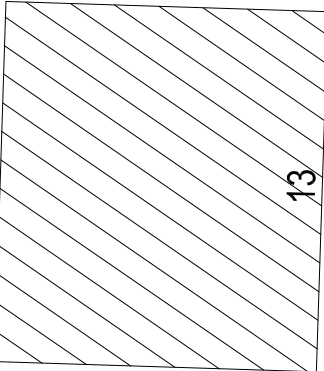

SANDKOPPEL



34

AM URNENFRIEDHOF




1. OBERGESCHOSS

DIPL.-ING.- ARCHITEKT BDB
FRED-CONRAD STRAUB
24790 SCHACHT-AUDORF, DORFSTRASSE 18, TEL. 04331/93121


ARCHITEKT
STRAUB

PROJEKT NR. 13/26	NEUBAU DEMENZ-WOHNGRUPPE MIT WOHNUNGEN FÜR BETREUTES WOHNEN 24782 SCHACHT-AUDORF, AM URNENFRIEDHOF 38	GEZEICHNET Tho.
BAUHERR		DATUM 21.08.2017
PLAN	1.OBERGESCHOSS BETREUTES WOHNEN	MASSTAB 1:200
FREIGABE	ARCHITEKT	BAUHERR

KREIS: RENDSBURG - ECK
BEZIRK: SCHACHT-AUDORF
GEMARKUNG: SCHACHT-AUDORF
FLURSTÜCK: 18/12 u.18/53
GRÖSSE: m²

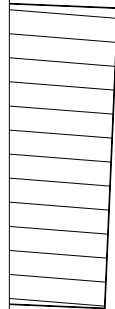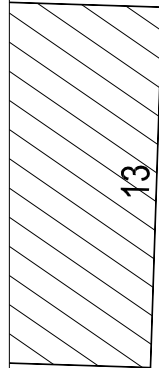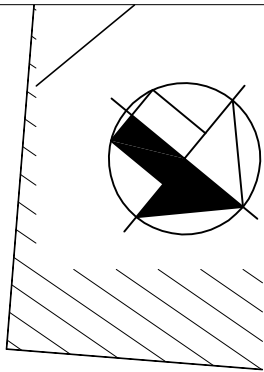


SANDKOPPEL

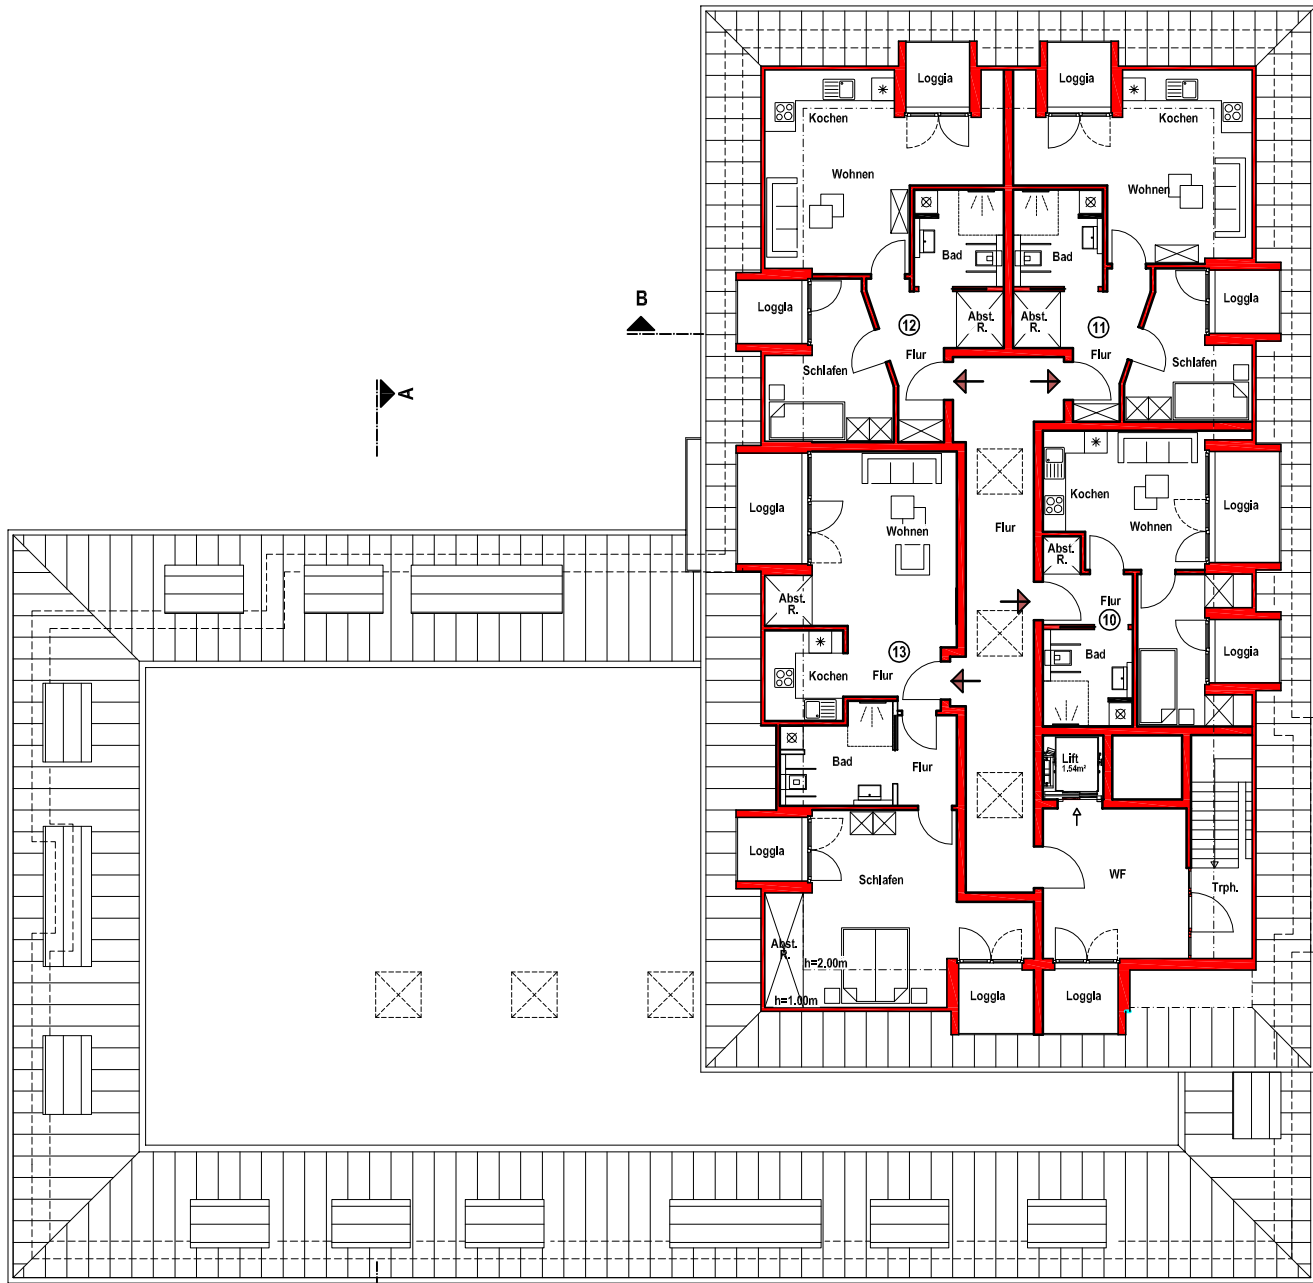

30.880

1.600

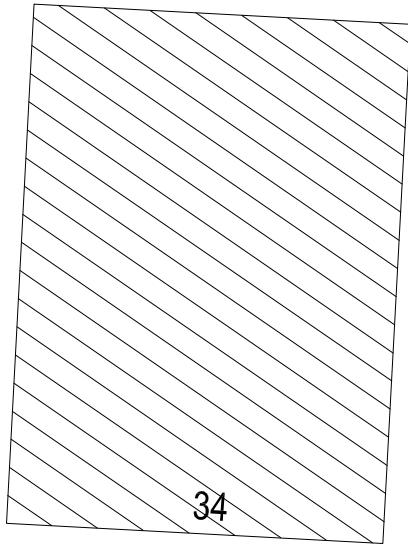

AM URNENFRIEDHOF

2. OBERGESCHOSS

Zufahrt

DIPL.-ING.- ARCHITEKT BDB
FRED-CONRAD STRAUB
24790 SCHACHT-AUDORF, DORFSTRASSE 18, TEL. 04331/93121

ARCHITEKT
STRAUB

PROJEKT NR. 13/26	NEUBAU DEMENZ-WOHNGRUPPE MIT WOHNUNGEN FÜR BETREUTES WOHNEN 24782 SCHACHT-AUDORF, AM URNENFRIEDHOF 38	GEZEICHNET Tho.
BAUHERR		DATUM 21.08.2017
PLAN	2.OBERGESCHOSS BETREUTES WOHNEN	MASSTAB 1:200
FREIGABE	ARCHITEKT	BAUHERR



ANSICHT AM URNENFRIEDHOF

EINGANGSANSICHT
AM URNENFRIEDHOF

Jon

13.07.2017



ANSICHT NORDEN

SEITENANSICHT

faul

13.07.2011



ANSICHT WESTEN

ANSICHT WESTEN

fcm

14.07.2017



ANSICHT SÜDEN

ANSICHT SANDKOPPEL

faul

14.07.2017