


Anlage zu TOP 11 GV8 21.03.19

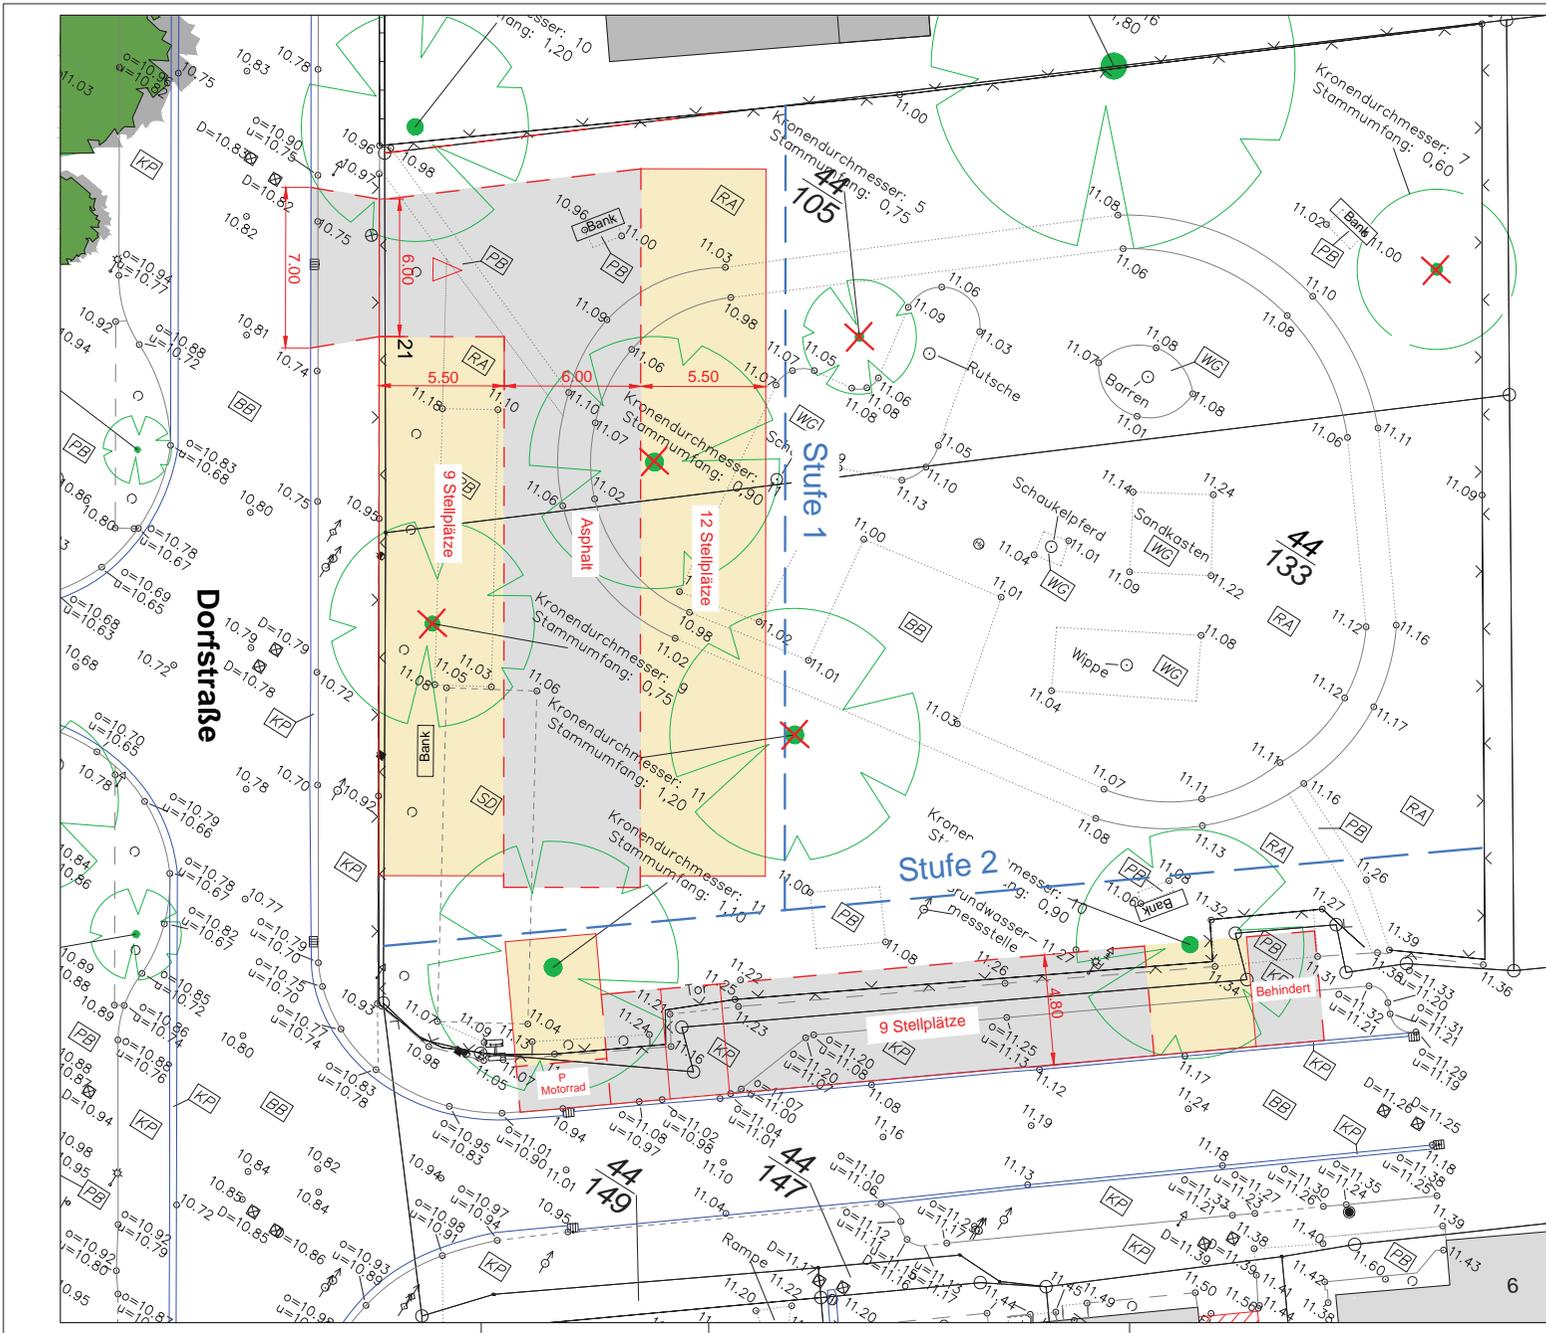

INDEX	DATUM	ART DER ÄNDERUNG	BEARBEITET	GEPRÜFT

Gemeinde  <b>Schacht-Audorf</b> Krieler Straße 25 24790 Schacht-Audorf		
DATUM <b>18.02.2019</b>	SAUVORHABEN <b>Erneuerung Dorfstraße          Neugestaltung Dorfplatz</b>	MASSSTAB <b>1:100</b>
GEZEICHNET <b>Nitsch</b>	PROJEKT-NR. <b>2018-223</b>	PLANNR. <b>E16.223-7-01</b>
GEPRÜFT <b>Lange</b>	PLANBEZEICHNUNG <b>- Entwurf -          Parkplatzanordnungen</b>	


**IPP Ingenieurbüro für Stadt-, Umwelt- und Landschaftsplanung**  
 Ingenieurbüro  
 Projekt u. Partner GmbH & Co. KG  
 Postfach 10000, 18616  
 D 24119 Kiel  
 Tel. 4365151-40 (SachFak) & 48 9940  
 info@ipp-kiel.de www.ipp-kiel.com