Ersatzneubau eines Schulgebäudes der Grund- und Gemeinschaftsschule Schacht-Audorf
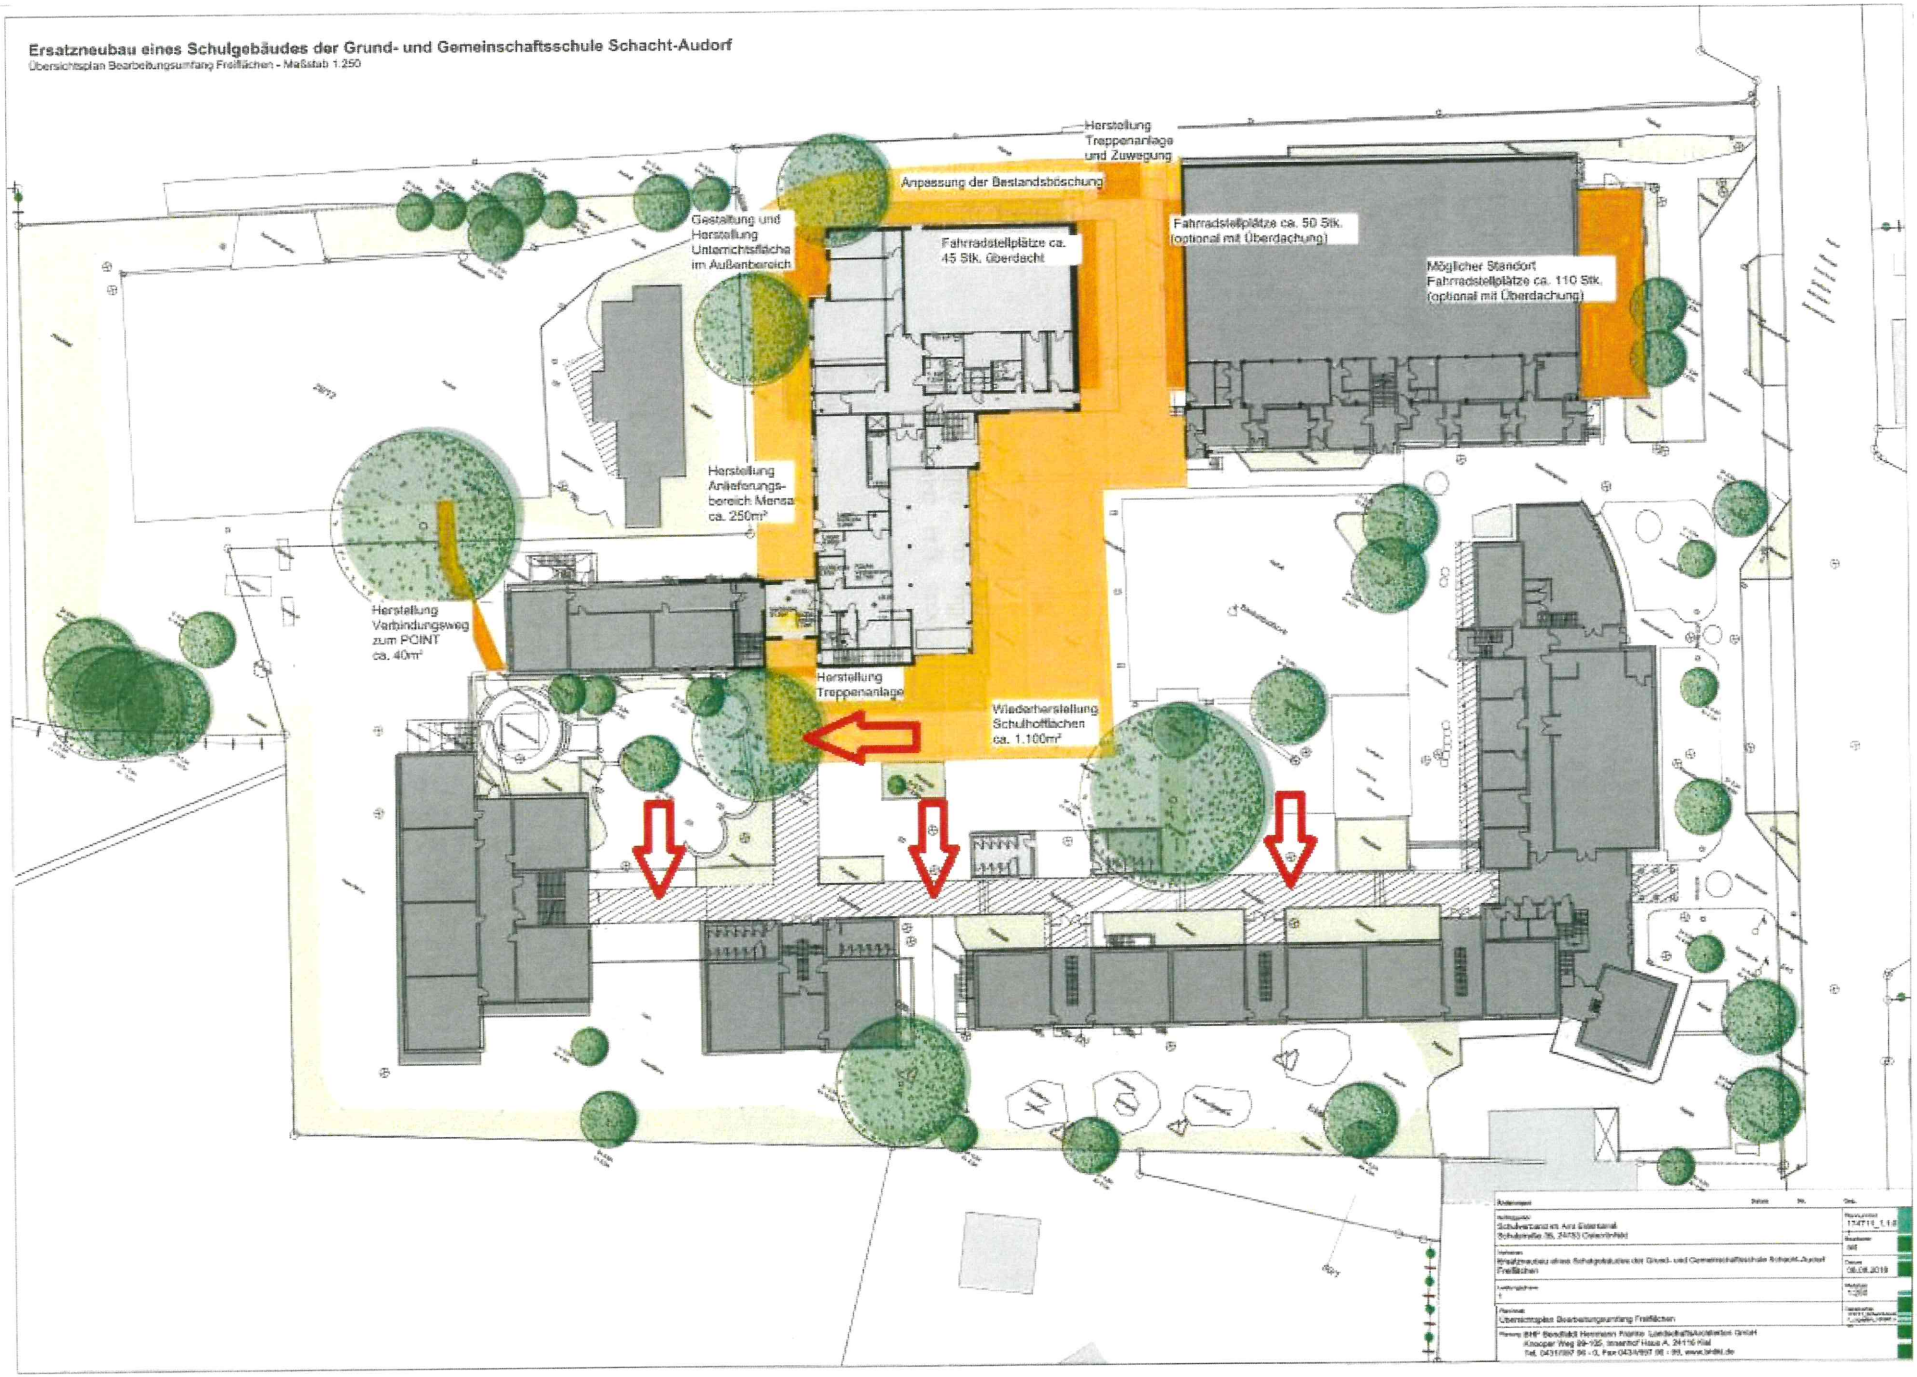
Übersichtsplan Bearbeitungsumfang Freiflächen - Maßstab 1:250