


VWA1 01.08.2019
Anlage TOP 6

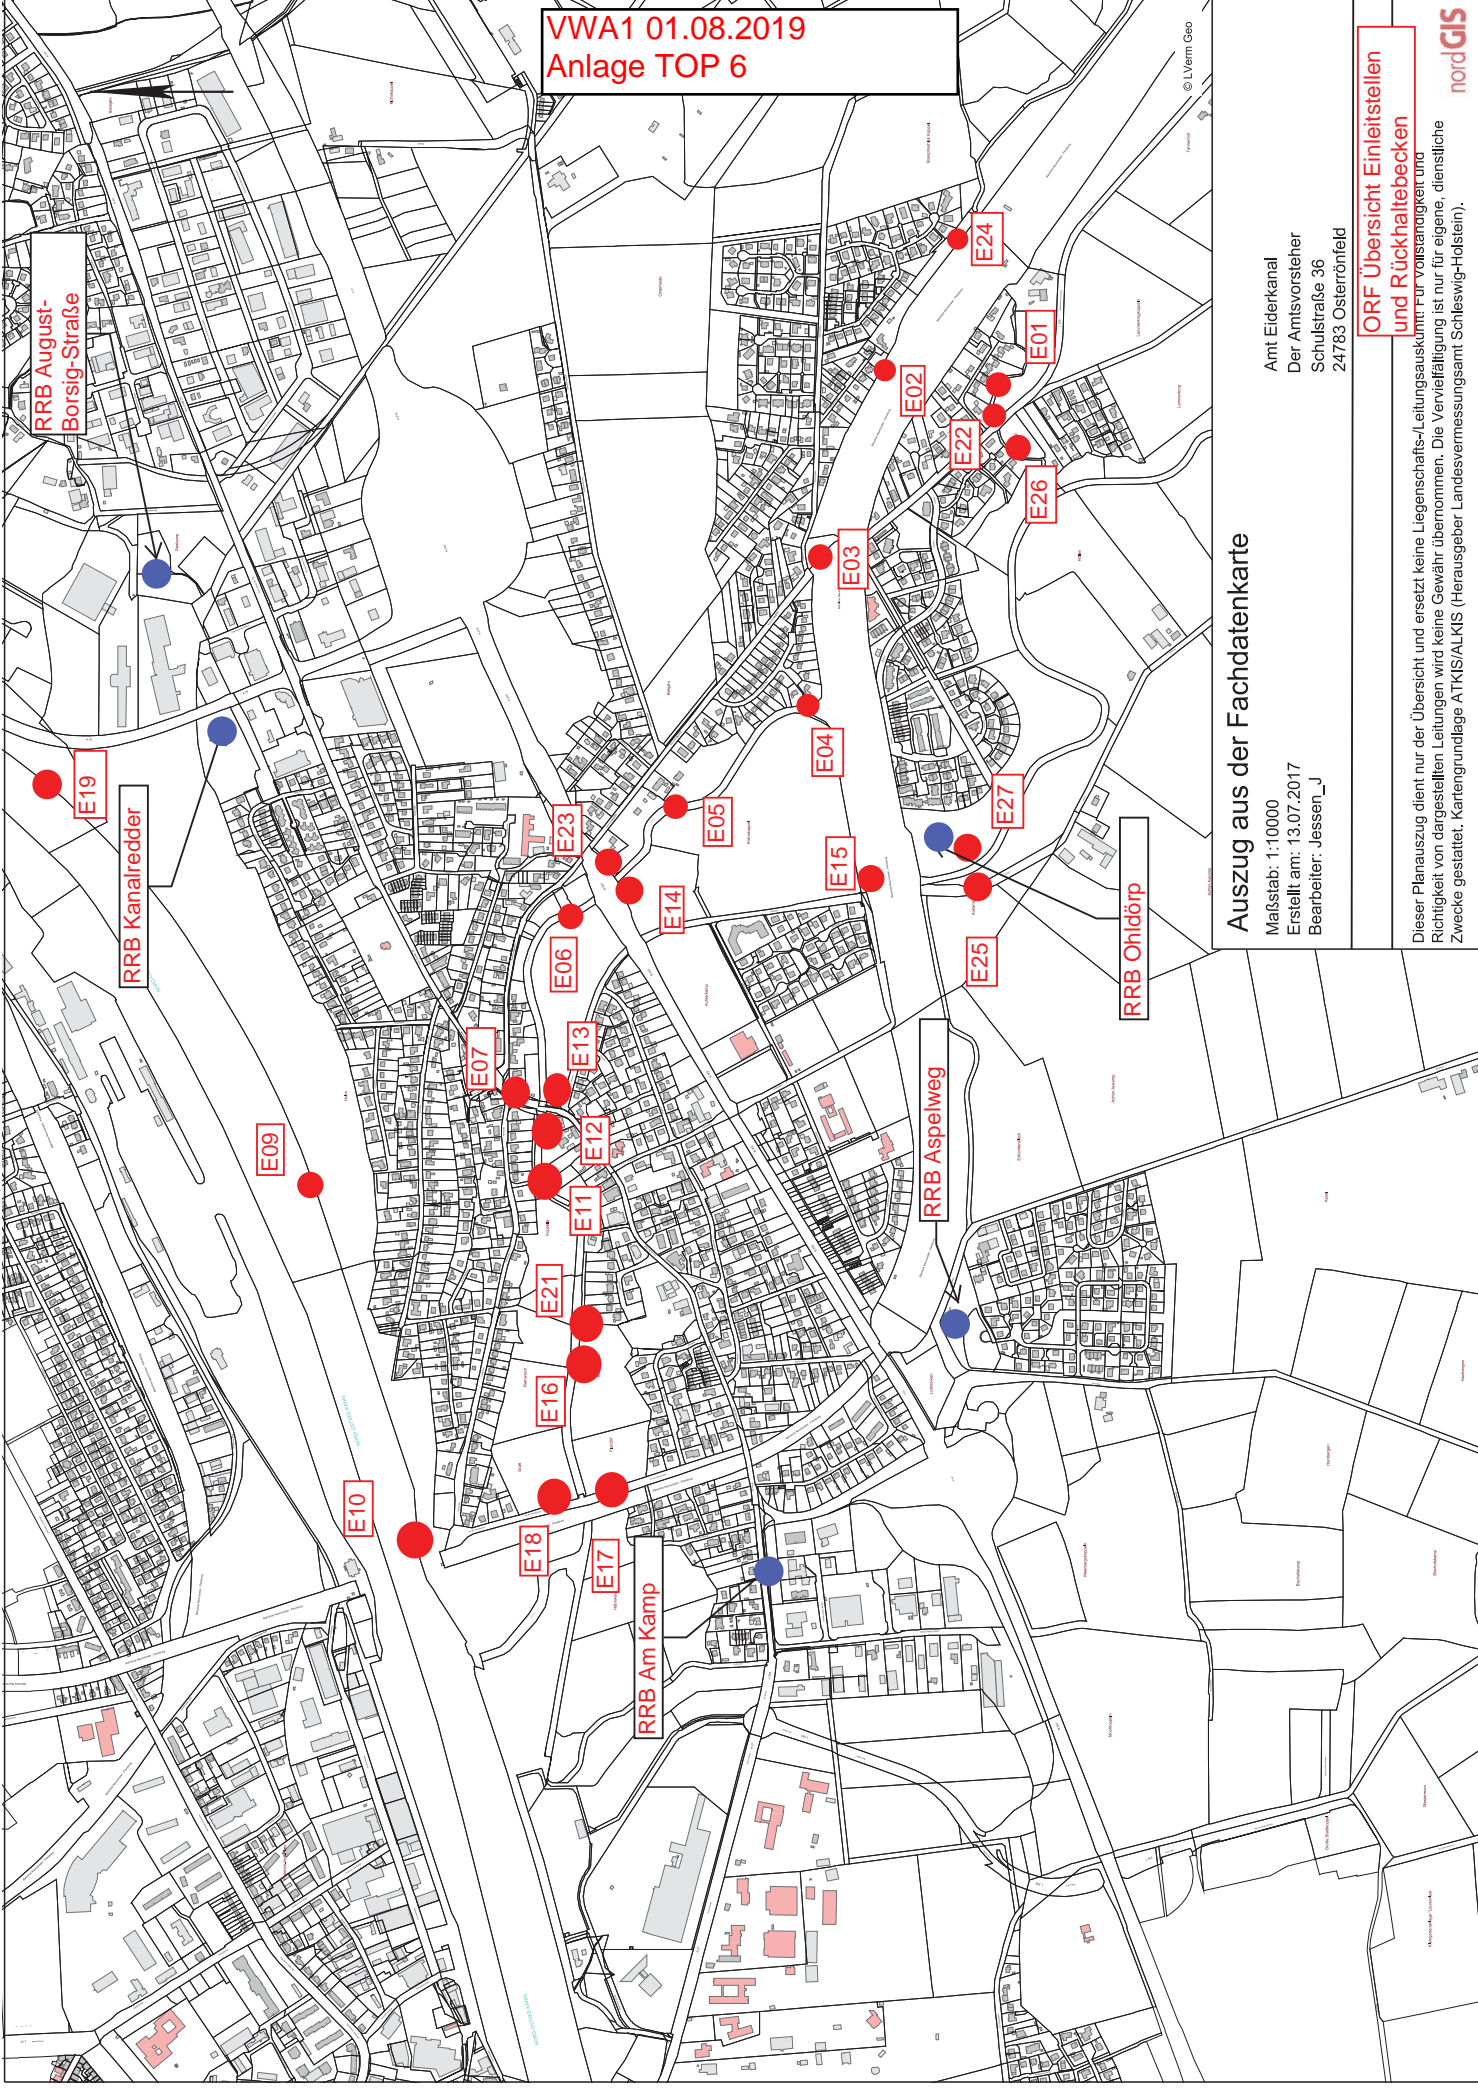

Auszug aus der Fachdatenkarte

Maßstab: 1:100000
Erstellt am: 13.07.2017
Bearbeiter: Jessen_J

Amt Eiderkanal
Der Amtsvorsteher
Schulstraße 36
24783 Osterrieth

ORF Übersicht Einleitstellen
und Rückhaltebecken

Dieser Planauszug dient nur der Übersicht und ersetzt keine Liegenschafts-/Leitungsakten für vorrangige und
Richtigkeit von dargestellten Leitungen wird keine Gewähr übernommen. Die Vervielfältigung ist nur für eigene, dienstliche
Zwecke gestattet. Kartengrundlage ATKIS/ALKIS (Herausgeber Landesvermessungsamt Schleswig-Holstein).

