
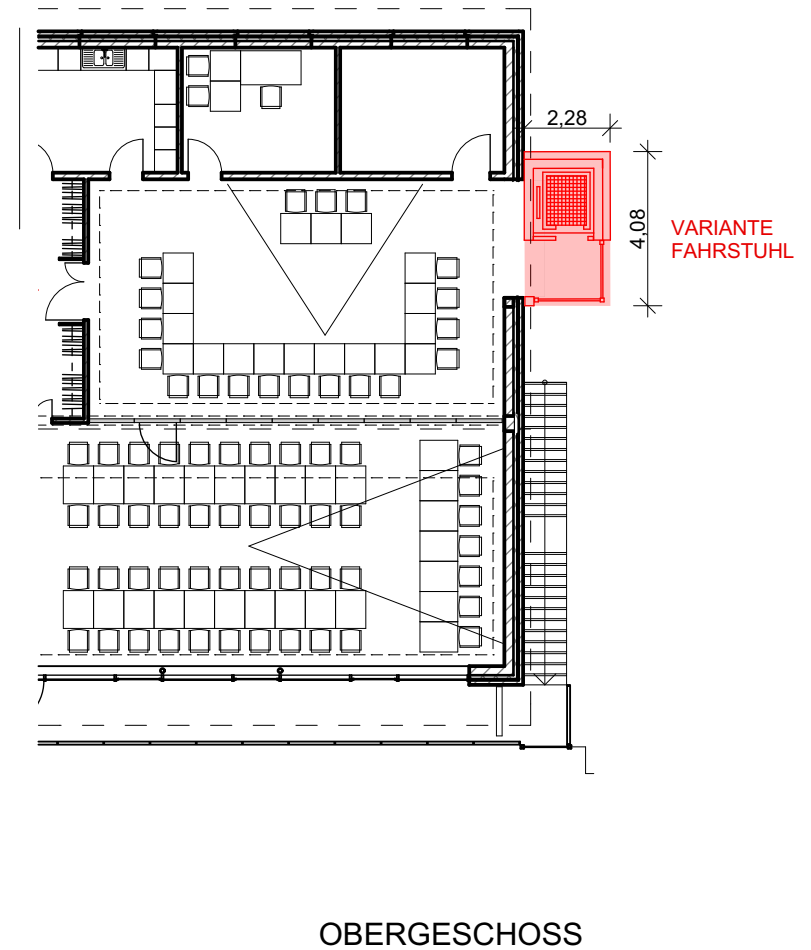


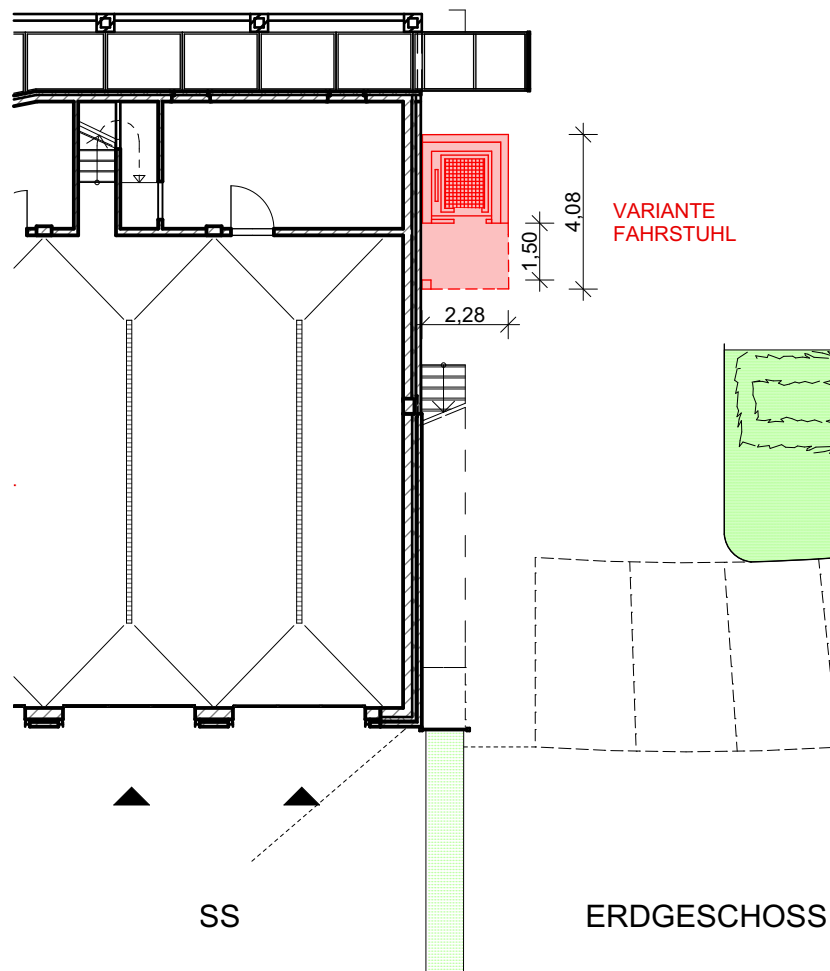

EG und OG VARIANTE 2

BV *Einbau eines Aufzugs*

Bauherr Feuerwehr Schacht-Audorf

Projekt-Nr. 10/17

Datum 09.02.2017

Massstab 1:200

Blatt-Nr 01.3

R:\2017\10-17 Feuerwehr Schacht-Audorf Aufzug\10-17 Feuerwehr Schacht-Audorf Aufzug_Hohe_01.dwg

HANSEN MENGEL
ARCHITEKTEN

PartmbB

AM GYMNASIUM 2 TEL. 04331/1324-0

24768 RENDSBURG FAX 04331/1324-24

info@hansenmengel.de

www.hansenmengel.de