FLUCHT- UND RETTUNGSPLAN

elektronische Schließung

mechanische Schließung

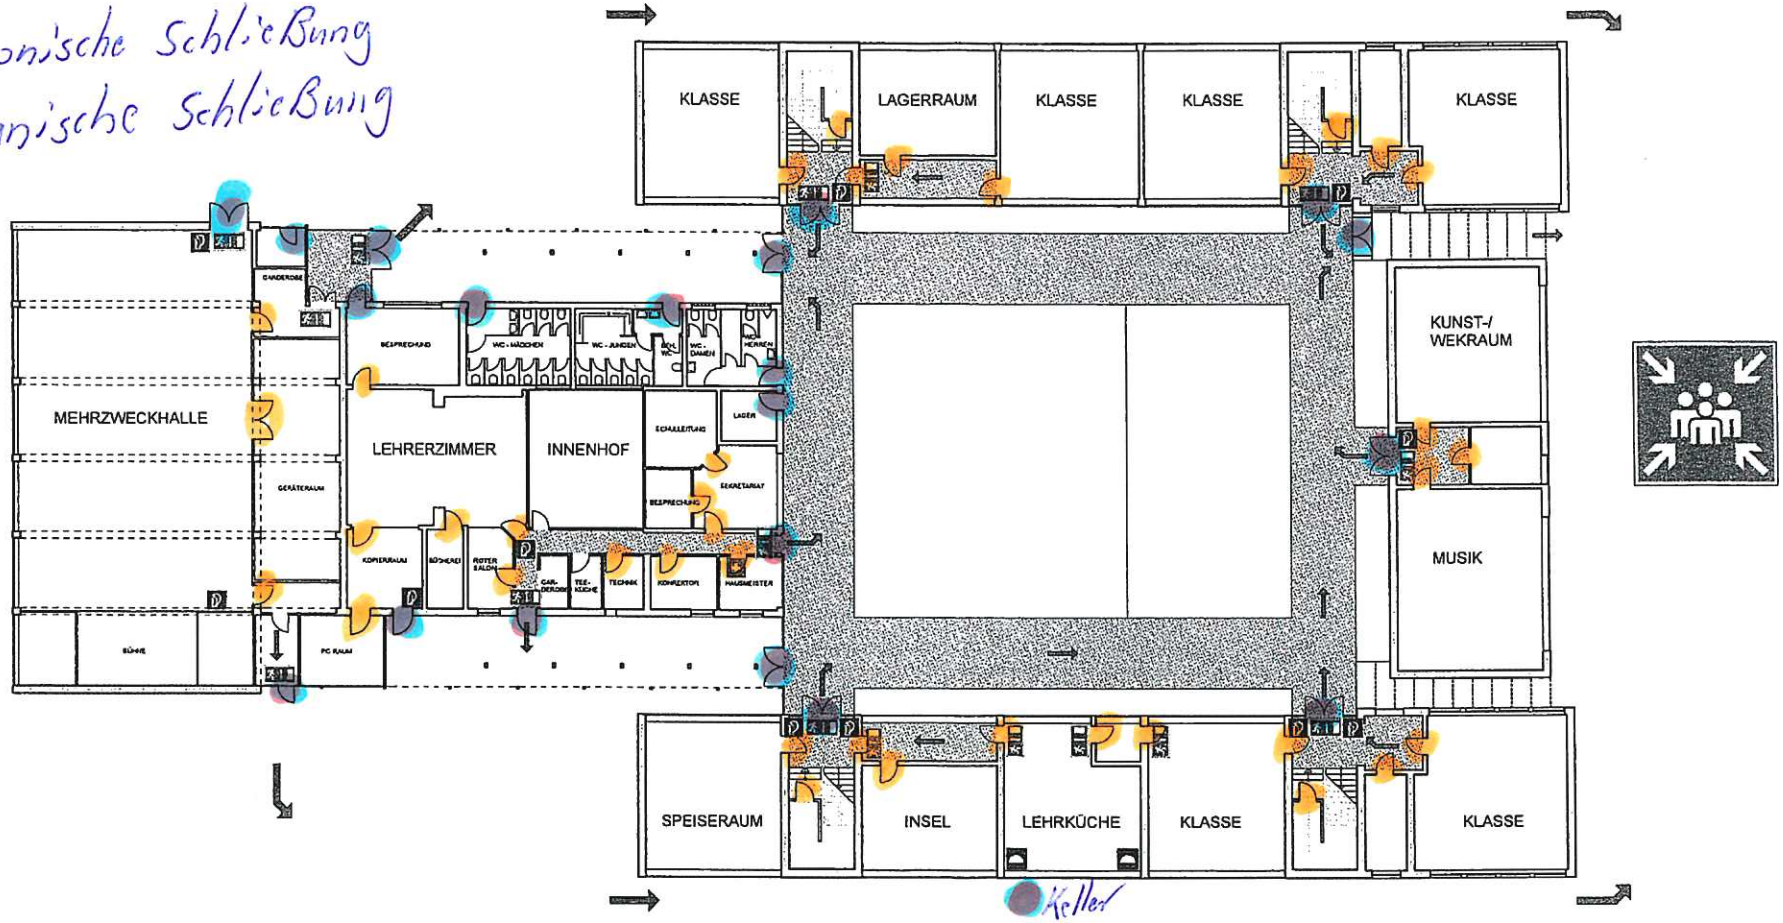

Keller

Verhalten im Brandfall

Ruhe bewahren

Brand melden
- Feuermelder betätigen
- WER meldet?
- WAS brennt?
- WO brennt es?

In Sicherheit bringen
- Gefährdete Personen warnen
- Hilflose mitnehmen
- Türen schließen
- Gekennzeichneten Fluchtwegen folgen
- Auf Anweisungen achten

Löschversuch unternehmen — Feuerlöscher, Wandhydanten zur Brandbekämpfung benutzen

Verhalten im Unfall

Ruhe bewahren

1. Unfall melden — Telefon: und/oder:

- WO geschah es?
- WAS geschah?
- WIE VIELE Verletzte?
- WELCHE Arten von Verletzungen?
- Warten auf Rückfragen

2. Erste Hilfe
- Absicherung des Unfallortes
- Versorgen der Verletzten
- Anweisungen beachten

3. Weitere Maßnahmen — Rettungsdienste einweisen, Schaulustige entfernen

Legende der wichtigsten Bildzeichen

- Feuerlöscher
- Löschdecke
- Fluchtwege
- Notausgang
- Erste-Hilfe-Kasten
- Sammelplatz
- Standort

AUKAMP - SCHULE

EG

DIPL. - ING. HELMUT HANSEN ARCHITEKT + STADTPLANER BDB
DIPL. - ING. BJÖRN HANSEN ARCHITEKT + SIGEKO
AM GYMNASIUM 2 24768 RENDSBURG TEL. 04331 / 1324 - 0 FAX. 04331 / 1324 - 24

FLUCHT- UND RETTUNGSPLAN

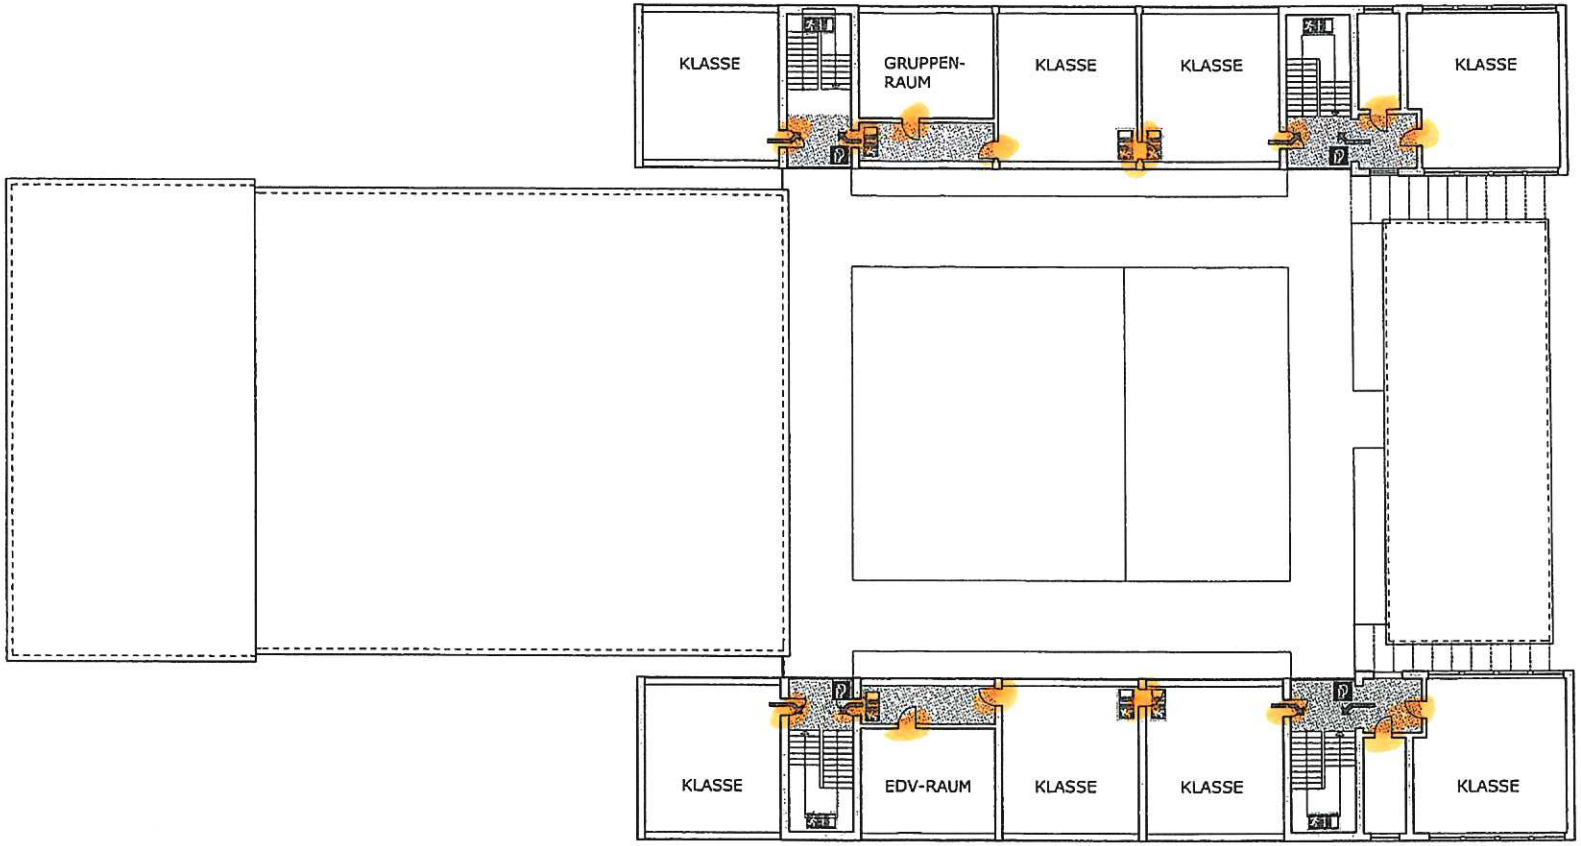

Verhalten im Brandfall

Ruhe bewahren

Brand melden
- Feuermelder betätigen
- WER meldet?
- WAS brennt?
- WO brennt es?

In Sicherheit bringen
- Gefährdete Personen warnen
- Hilflose mitnehmen
- Türen schließen
- Gekennzeichneten Fluchtwegen folgen
- Auf Anweisungen achten

Löschversuch unternehmen
- Feuerlöscher, Wandhydanten zur Brandbekämpfung benutzen

Verhalten im Unfall

Ruhe bewahren

1. Unfall melden
- Telefon: _____
- und/oder: _____
- WO geschah es?
- WAS geschah?
- WIE VIELE Verletzte?
- WELCHE Arten von Verletzungen?
- Warten auf Rückfragen

2. Erste Hilfe
- Absicherung des Unfallortes
- Versorgen der Verletzten
- Anweisungen beachten

3. Weitere Maßnahmen
- Rettungsdienste einweisen
- Schaulustige entfernen

Legende der wichtigsten Bildzeichen

- Feuerlöscher
- Löschdecke
- Fluchtwege
- Notausgang
- Erste-Hilfe-Kasten
- Sammelplatz
- Standort

AUKAMP - SCHULE

OG

DIPL. - ING. HELMUT HANSEN ARCHITEKT + STADTPLANER BDB
DIPL. - ING. BJÖRN HANSEN ARCHITEKT + SIGEKO
AM GYMNASIUM 2 24768 RENDSBURG TEL. 04331 / 1324 - 0 FAX. 04331 / 1324 - 24