


FEUERWEHR HASSMOOR
ERWEITERUNG · SKIZZE
LAGEPLAN, 1:500, DIN A3

26.04.2016

Amt Eiderkanal
Der Amtsvorsteher
Im Auftrage

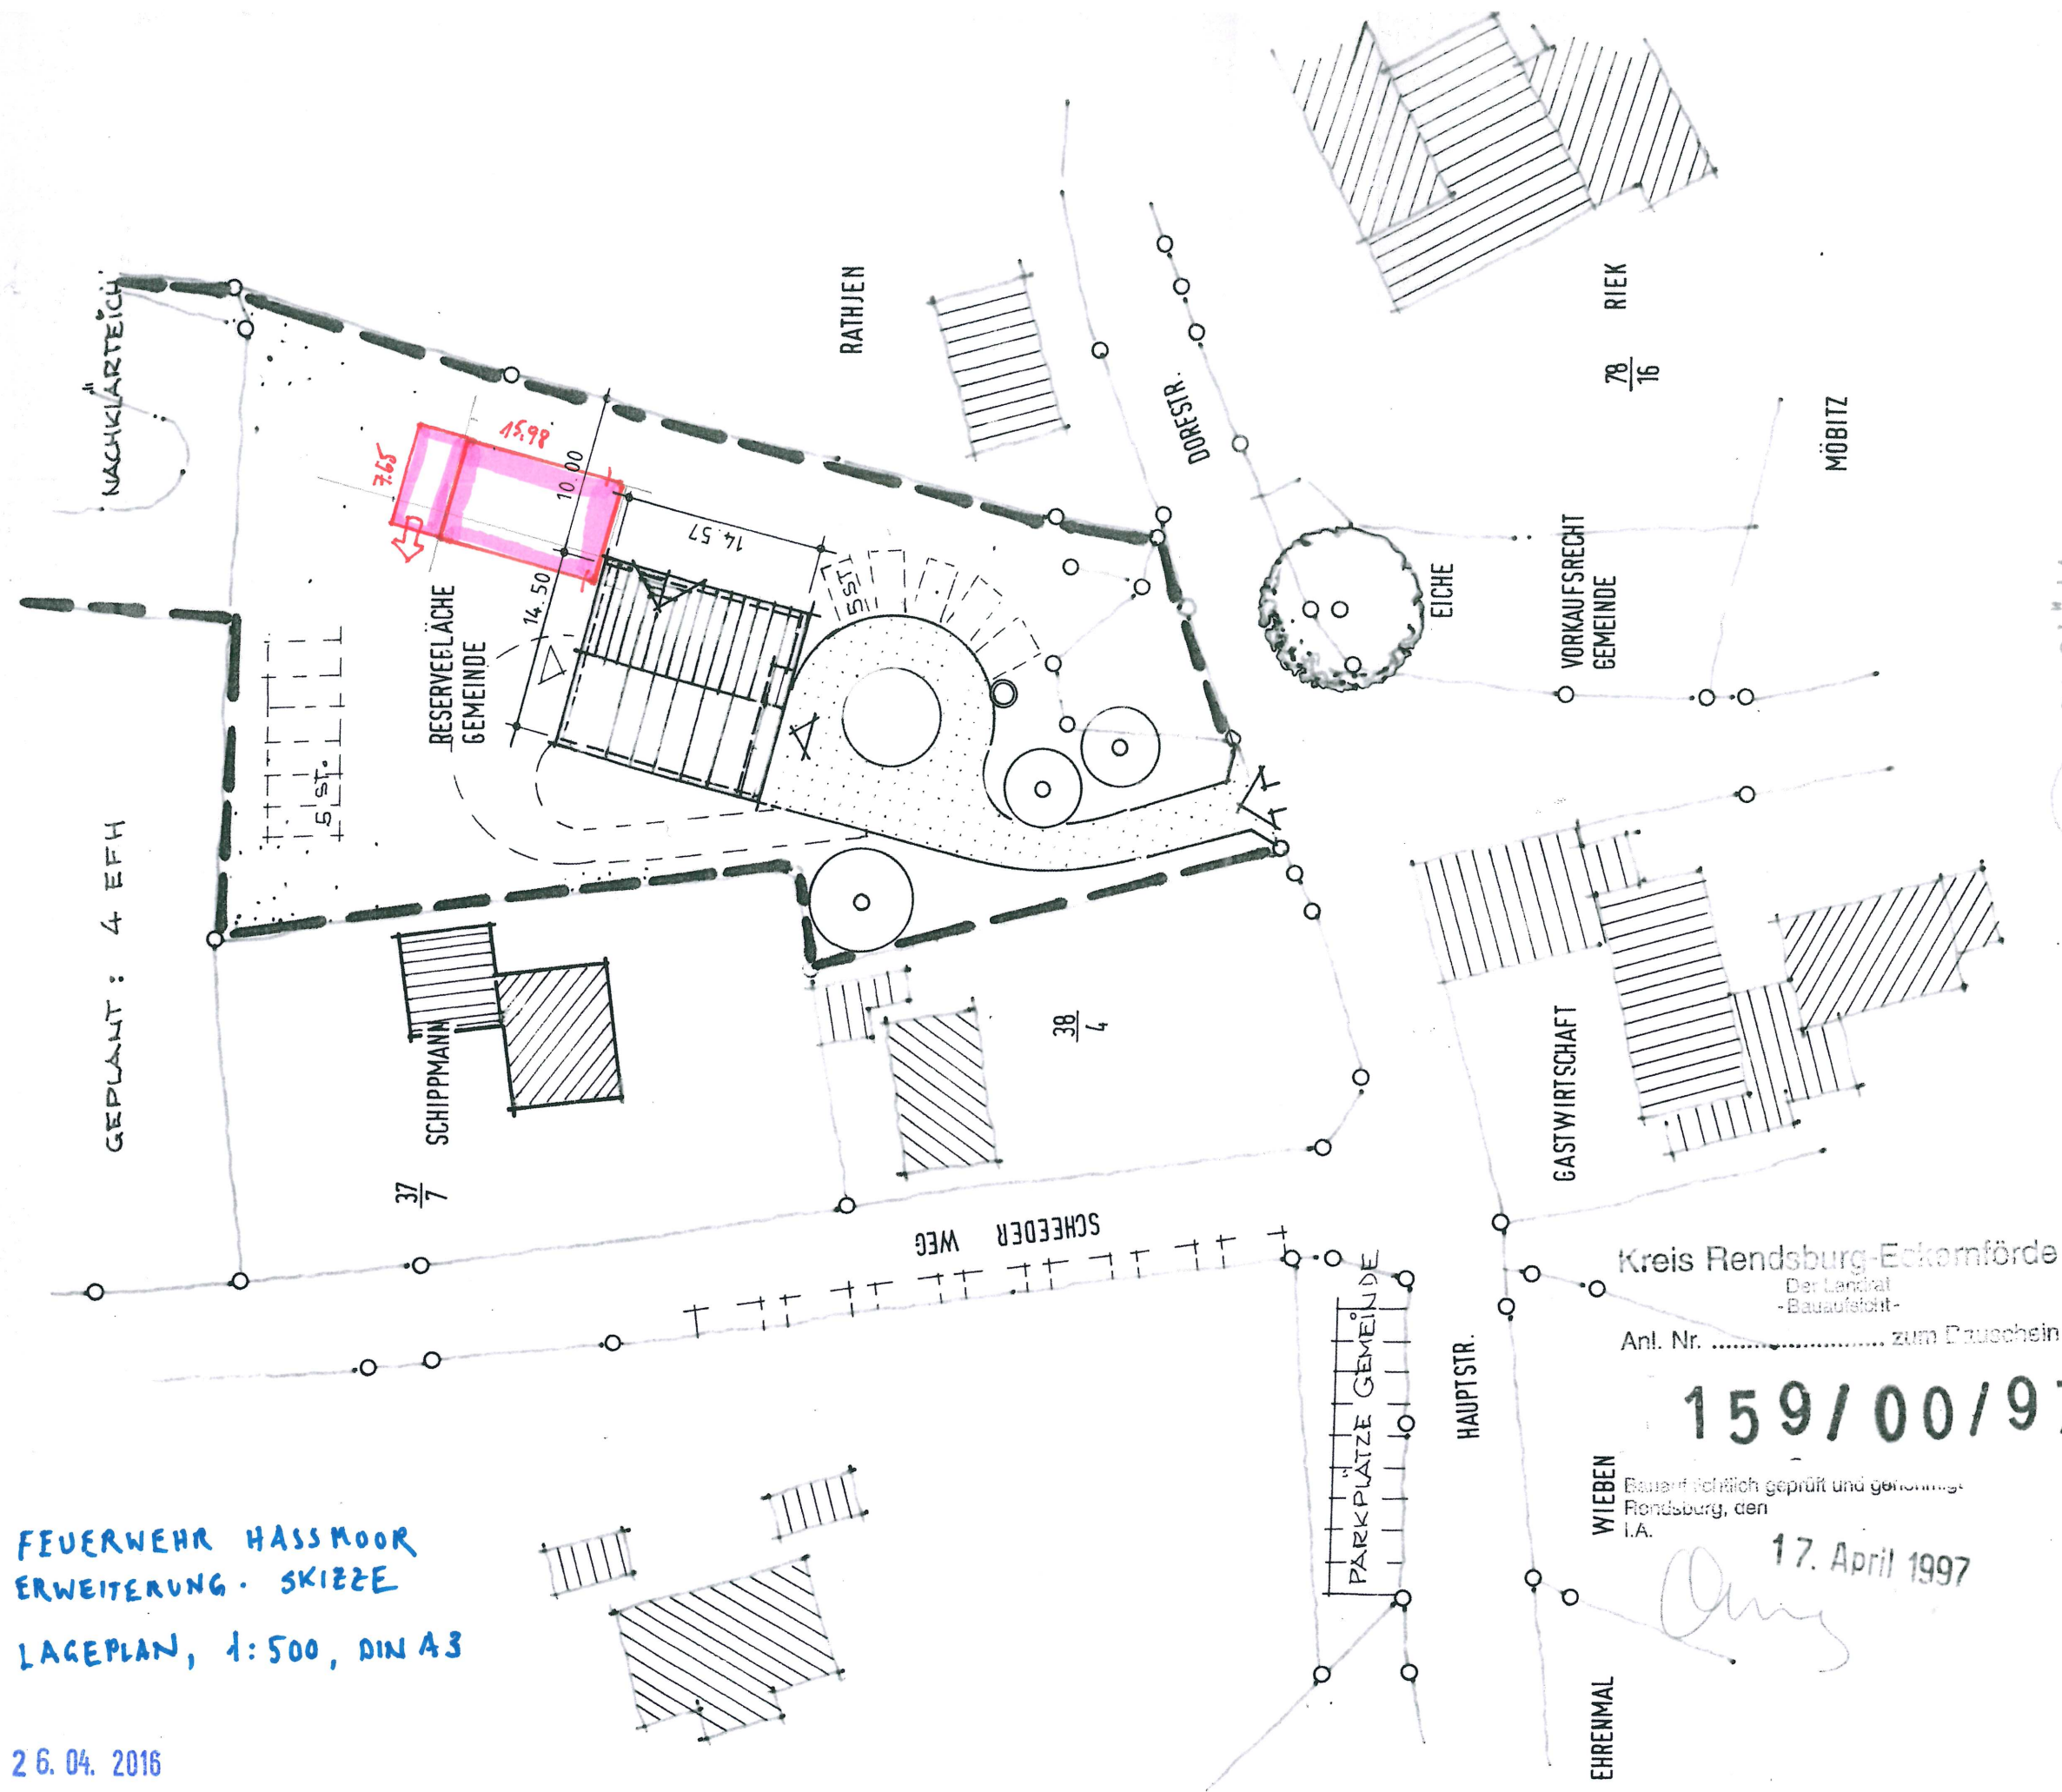

Kreis Rendsburg-Eckernförde
Der Landrat
- Bauaufsicht -
Anl. Nr. zum Baugeschein

159/00/97

WIEBEN
Bauart förmlich geprüft und genehmigt
Rendsburg, den
i.A.

17. April 1997

FEUERWEHRGERÄTEHAUS HASSMOOR

LAGEPLAN

1:500

HASSMOOR

08/96 5. DEZ. 1996

JENS MÖBITZ
A.S. CHITEKT BDB
24790 HASSMOOR · 04331 / 91320

29.1.97

20.04.97

