


B-Plan Nr. 26 „SO Gastronomie am NOK-Fähranleger“ der Gemeinde Schacht-Audorf

Übersichtslageplan der Trinkwasser- und Abwasserdruckleitung:

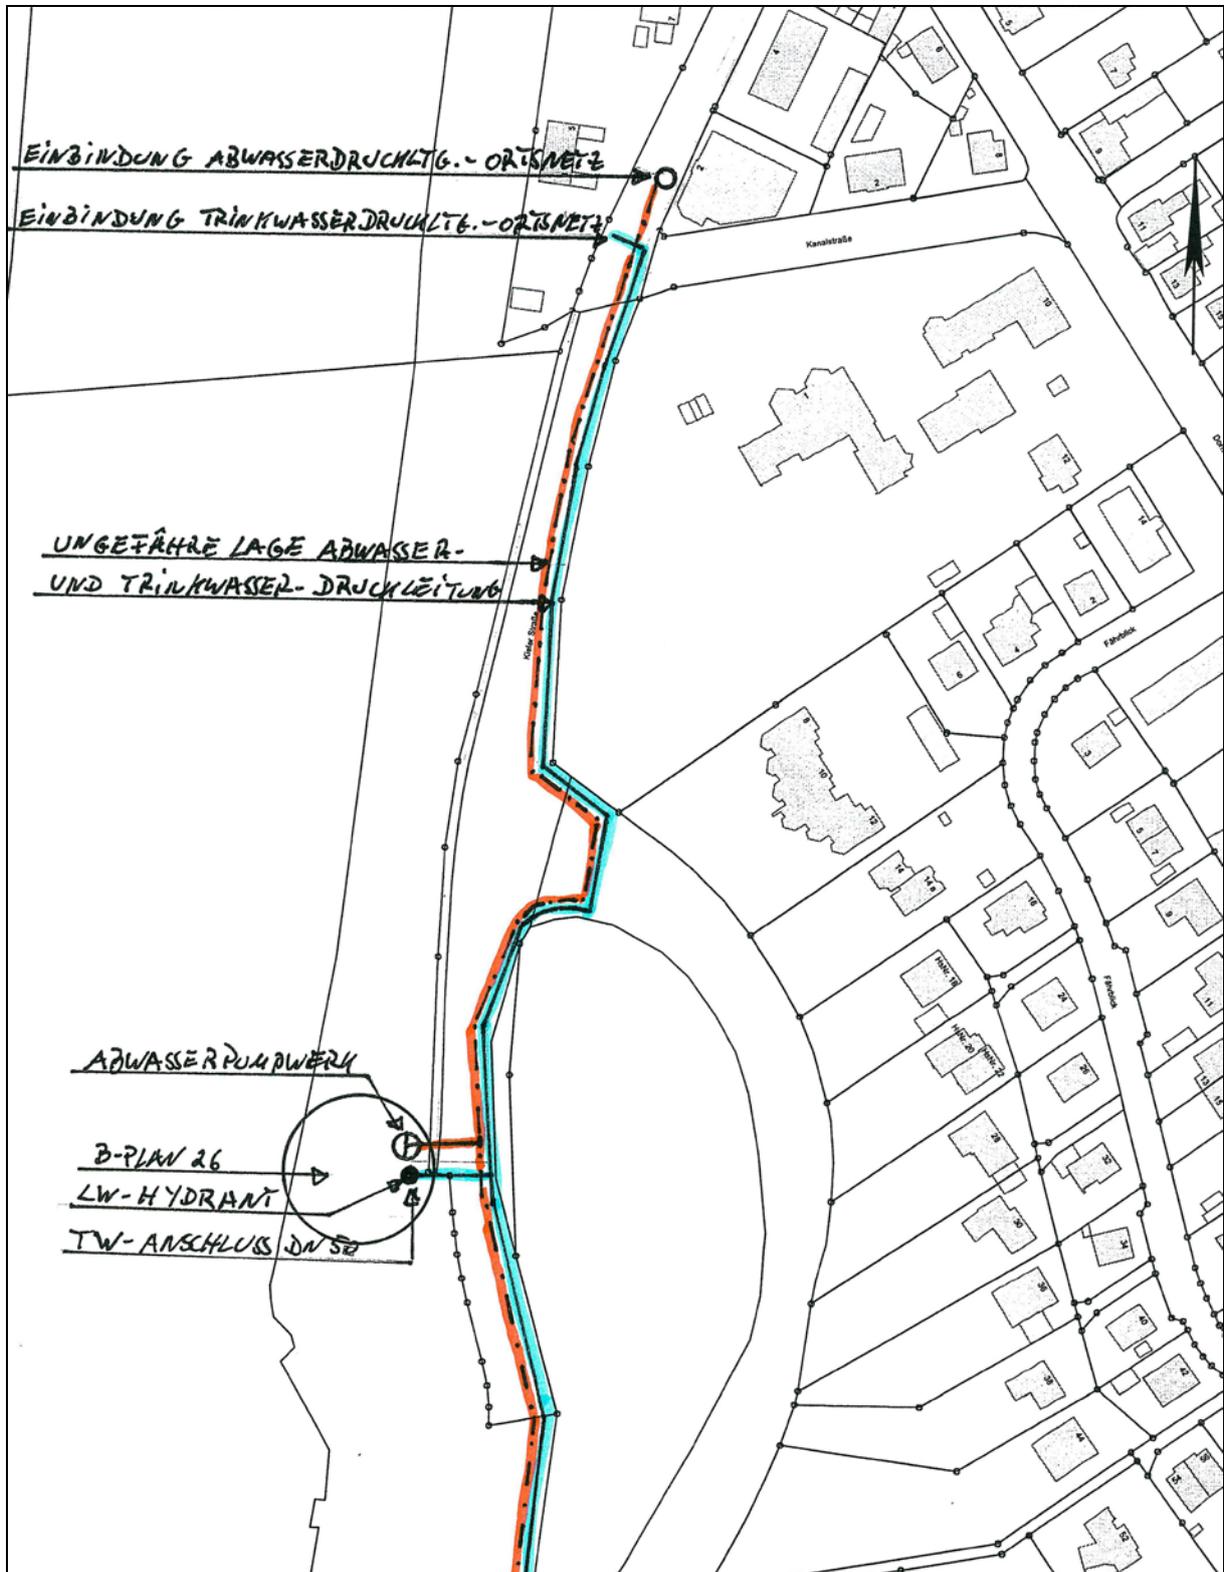

B-Plan Nr. 26 „SO Gastronomie am NOK-Fähranleger“ der Gemeinde Schacht-Audorf

Kostenschätzung äußere Erschließung:

Straßenanbindung, Stellplätze	
Nr.	Menge	Einheit	Gegenstand	EP	GP	
1	1	St	Zufahrt herstellen, Betonsteinpflaster	7.500,00	7.500,00	
2	5	St	PKW-Stellplätze herstellen, wassergebunden	2.500,00	12.500,00	
3	1	St	Beleuchtung der PKW-Stellplätze herstellen	2.500,00	2.500,00	
			Nettosumme		22.500,00	
Abwasserbeseitigung	
Nr.	Menge	Einheit	Gegenstand	EP	GP	
1	1	St	Abwasser-Doppelpumpwerk inkl. Schaltanlage und Schaltschrank	20.000,00	20.000,00	
2	1	St	Druckluftpülstation zur Sauerstoffanreicherung des Abwassers und Vermeidung von Geruchsproblematiken	12.500,00	12.500,00	
3	1	St	Stromanschluss Netz AG für Pumpwerk	1.500,00	1.500,00	
3	25	m	Druckrohrleitung PEHD dA 90 im Horizontalbohrverfahren	100,00	2.500,00	
4	1	St	Einbindung dA 90	1.500,00	1.500,00	
5	2	St	Montagegruben, Start-/Zielgruben Horizontalbohrung	500,00	1.000,00	
6	10	m	Freigefälleleitung PP-Rohr DN 150 inkl. Rohrgraben	75,00	750,00	
7	1	St	Übergabeschacht	2.000,00	2.000,00	
			Nettosumme		41.750,00	
Wasserversorgung	
Nr.	Menge	Einheit	Gegenstand	EP	GP	
1	1	St	Ventilanbohrschelle da 90/DN 50	350,00	350,00	
2	2	St	Montagegruben, Start-/Zielgruben Horizontalbohrung	500,00	1.000,00	
3	25	m	Druckrohrleitung PEHD dA 90 im Horizontalbohrverfahren	100,00	2.500,00	
4	1	St	Löschwasserhydrant (Brunnenständer)	1.500,00	1.500,00	
5	10	m	Druckrohrleitung PEHD DN 50 inkl. Rohrgraben	75,00	750,00	
			Nettosumme		6.100,00	
<table border="1" style="width: 100%; border-collapse: collapse;"> <tr> <td style="width: 30%;"></td> <td style="width: 30%;">Straßenanbindung, Stellplätze</td> <td style="width: 10%;"></td> <td style="width: 10%;"></td> <td style="width: 10%; text-align: right;">22.500,00</td> </tr> <tr> <td></td> <td>Abwasserbeseitigung</td> <td></td> <td></td> <td style="text-align: right;">41.750,00</td> </tr> <tr> <td></td> <td>Wasserversorgung</td> <td></td> <td></td> <td style="text-align: right;">6.100,00</td> </tr> <tr> <td></td> <td>Zwischensumme netto</td> <td></td> <td></td> <td style="text-align: right;">70.350,00</td> </tr> <tr> <td></td> <td>Ing-Honorar ~ 15 %</td> <td></td> <td></td> <td style="text-align: right;">10.552,50</td> </tr> <tr> <td></td> <td>Gesamtsumme netto</td> <td></td> <td></td> <td style="text-align: right;">80.902,50</td> </tr> <tr> <td></td> <td>19 % MwSt</td> <td></td> <td></td> <td style="text-align: right;">15.371,48</td> </tr> <tr> <td></td> <td>Zwischensumme brutto</td> <td></td> <td></td> <td style="text-align: right;">96.273,98</td> </tr> <tr> <td></td> <td>zur Rundung</td> <td></td> <td></td> <td style="text-align: right;">3.726,02</td> </tr> <tr> <td></td> <td>Gesamtsumme brutto</td> <td></td> <td></td> <td style="text-align: right;">100.000,00</td> </tr> </table>							Straßenanbindung, Stellplätze			22.500,00		Abwasserbeseitigung			41.750,00		Wasserversorgung			6.100,00		Zwischensumme netto			70.350,00		Ing-Honorar ~ 15 %			10.552,50		Gesamtsumme netto			80.902,50		19 % MwSt			15.371,48		Zwischensumme brutto			96.273,98		zur Rundung			3.726,02		Gesamtsumme brutto			100.000,00
	Straßenanbindung, Stellplätze			22.500,00	
	Abwasserbeseitigung			41.750,00	
	Wasserversorgung			6.100,00	
	Zwischensumme netto			70.350,00	
	Ing-Honorar ~ 15 %			10.552,50	
	Gesamtsumme netto			80.902,50	
	19 % MwSt			15.371,48	
	Zwischensumme brutto			96.273,98	
	zur Rundung			3.726,02	
	Gesamtsumme brutto			100.000,00	

Aufgestellt: Osterröfnfeld, den 04.05.2017