




12 Uhr SSW

12 Uhr SSW

Seitenansicht Nordosten

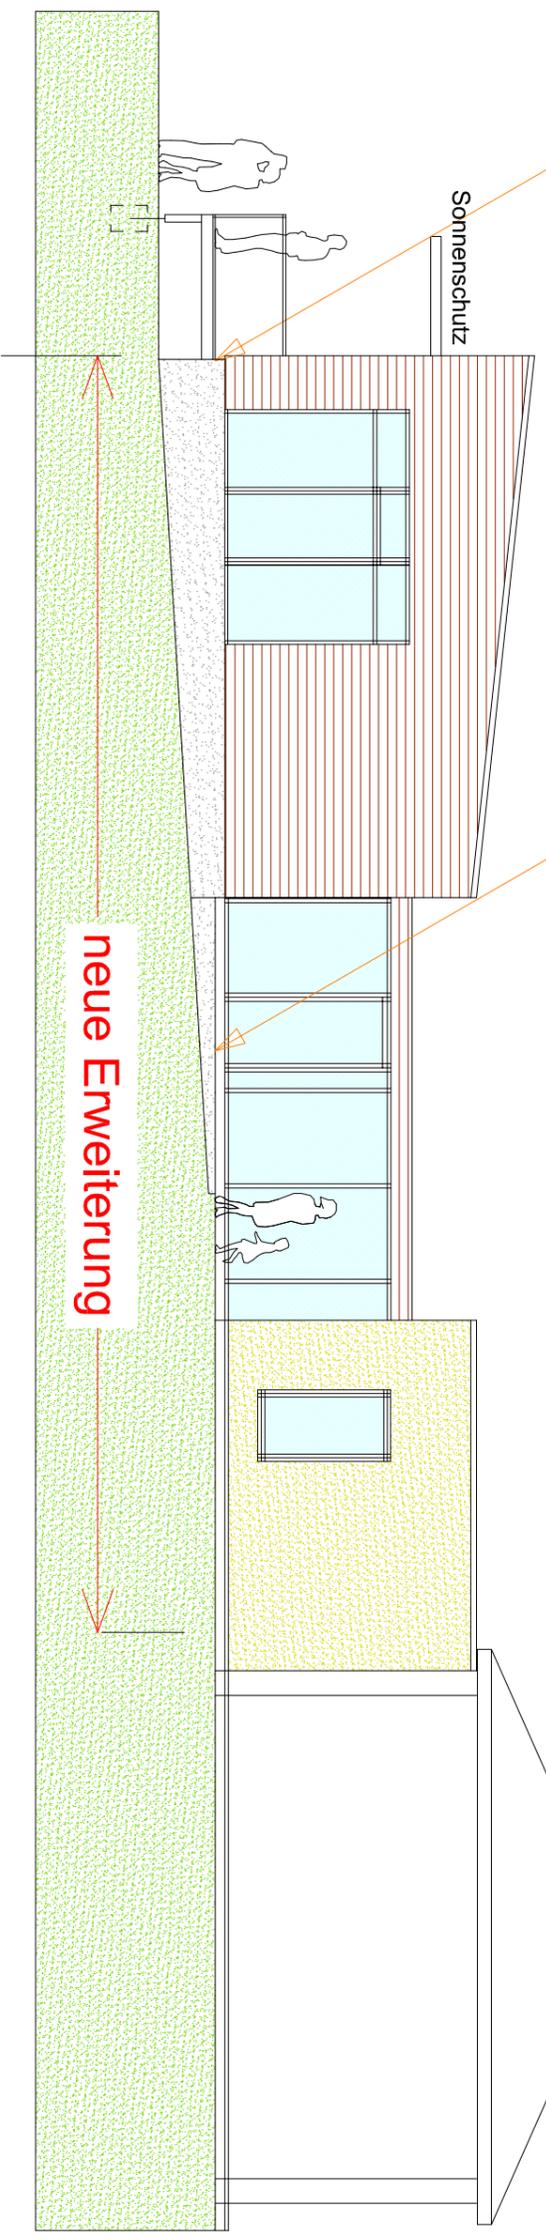

Südsonne
12 Uhr SSW

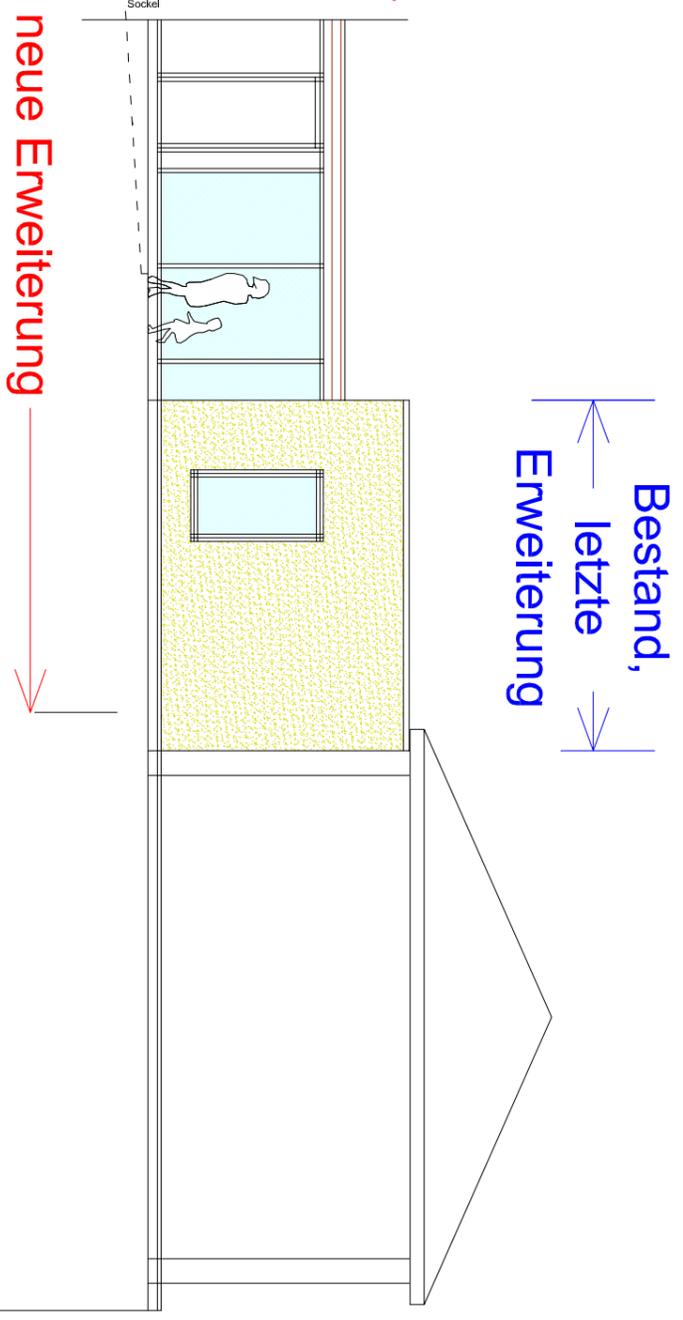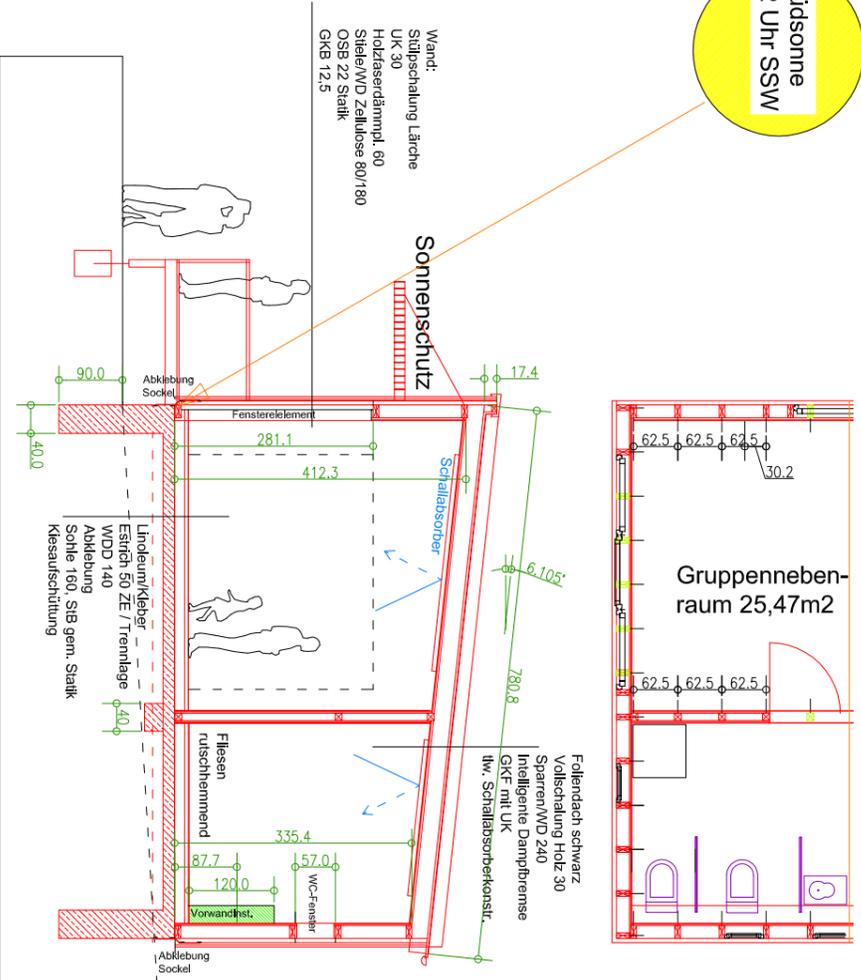


Schnitt

Legende: MK: Maßstab; E: Erdgeschoss; VE: Veranda; P: Plan; A: Ausführung; B: Baubestand; Bk: Bauprojektion; P: Plan; A: Ausführung; B: Baubestand; D: Detail; WEG-BE-VF-E-SA- und Vorzugs-Pläne dürfen für die Ausführung nicht verwendet werden. m2- und m3 Angabe in den Plänen gelten nur für Bauzwecke und sind nicht für Vermarktungs-, Verpöcherungs oder Verkaufszwecke verbindlich.

Architektenzeichnungen bleiben bis zur Bezahlung Eigentum des Verfassers und dürfen bis dahin nicht verwendet werden.

Zeichnungskopien und -ausdrucke sind nicht unbedingt maßstabsgerecht!

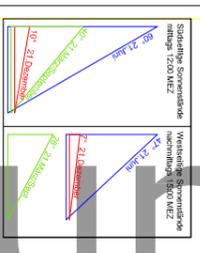

Bauvorhaben:
1704
Erweiterung
KiTa Bovenau
An der Kirche 22
24796 Bovenau

Planinhalt: vom 6.4.2017
Planung
Ansicht Schnitt
Maßstab: 1:100 bei DIN A3

Bauherr: Gemeinde Bovenau
Achteln Hof 1
24796 Bovenau

Unterschriften: Bauherr:

NK Architekten
Niemann + Kühne
Partnerschaftsgesellschaft
Kanalstrasse 61
24159 Kiel
T.: 0431/64 79 90 20
F.: 0431/64 79 90 40
Info@nk-architekten.de
www.nk-architekten.de