
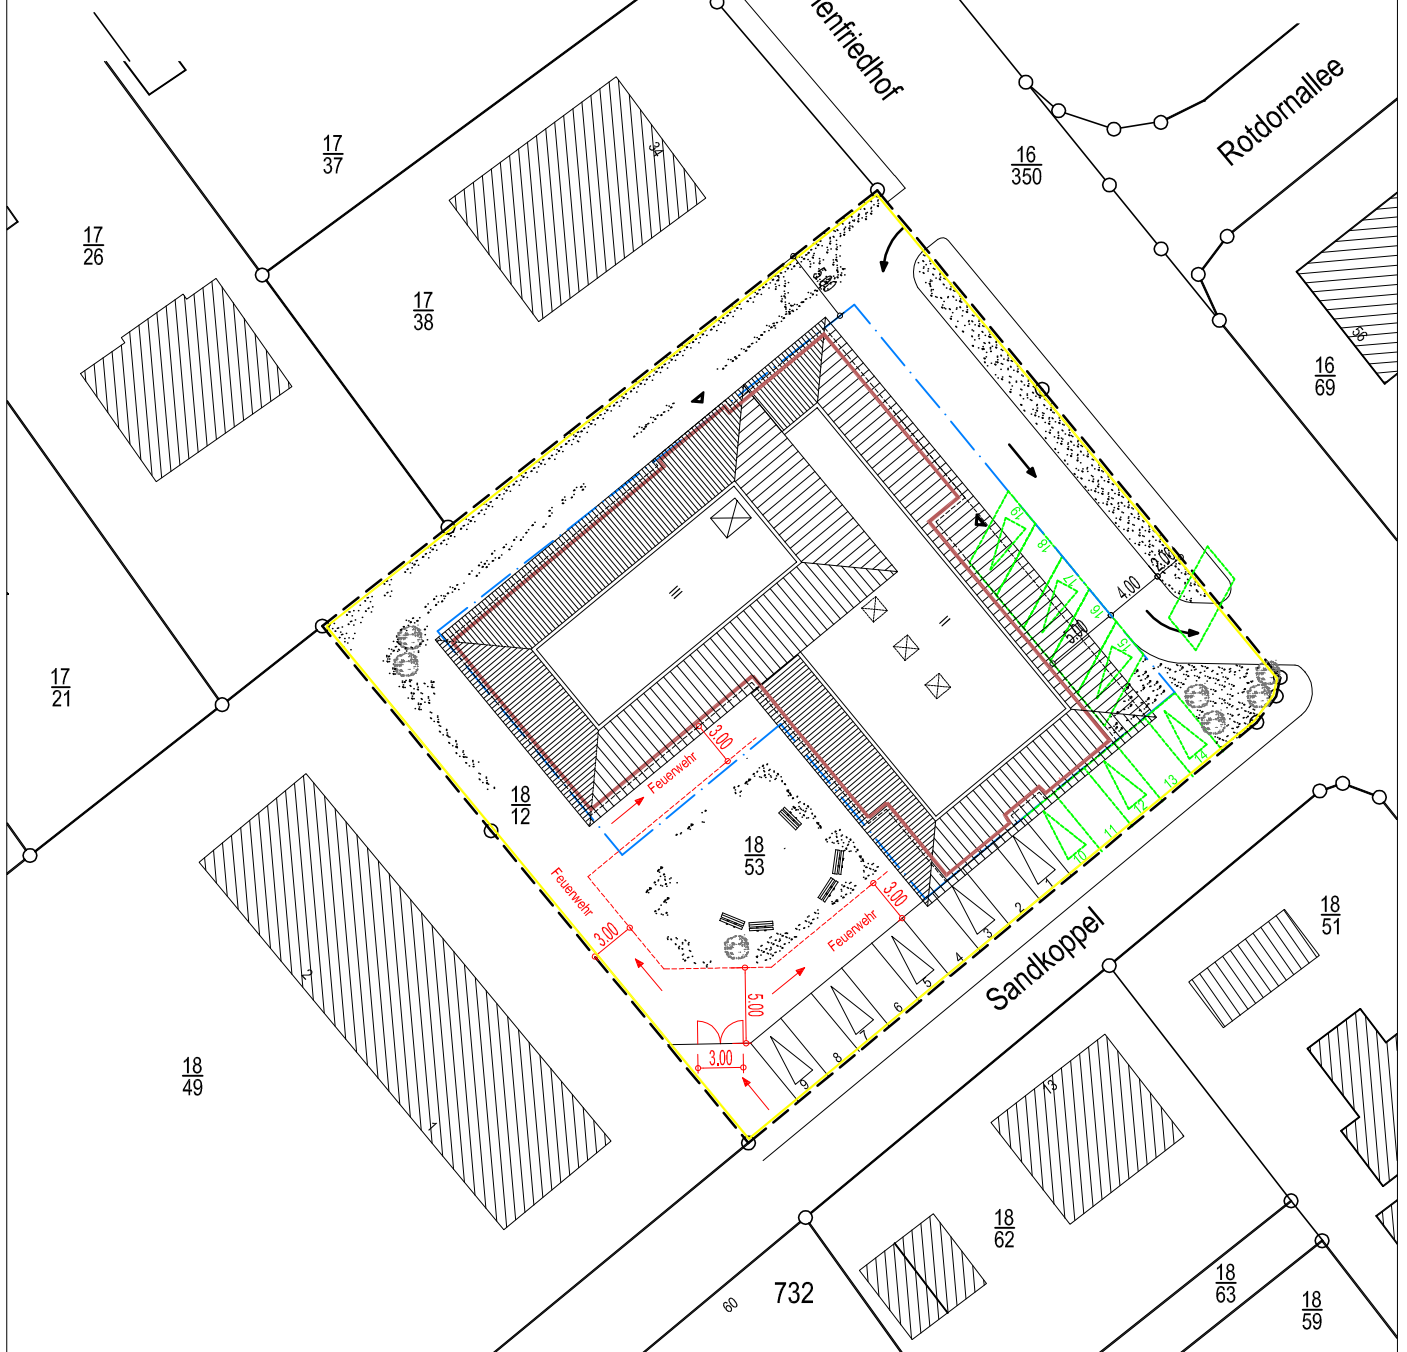


KREIS: RENDSBURG - ECK
 BEZIRK: SCHACHT-AUDORF
 GEMARKUNG: SCHACHT-AUDORF
 FLURSTÜCK: 18/12 u.18/53
 GRÖSSE: m²

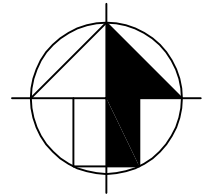

LAGEPLAN

DIPL.-ING.- ARCHITEKT BDB
 FRED-CONRAD STRAUB


24790 SCHACHT-AUDORF, DORFSTRASSE 18, TEL. 04331/93121

ARCHITEKT
 STRAUB

PROJEKT NR. 13/26	NEUBAU DEMENZ-WOHNGRUPPE MIT WOHNUNGEN FÜR BETREUTES WOHNEN 24782 SCHACHT-AUDORF, AM URNENFRIEDHOF 38	GEZEICHNET Tho.
BAUHERR		DATUM 21.08.2017
PLAN	LAGEPLAN	MASSTAB 1:500
FREIGABE	ARCHITEKT	BAUHERR

KREIS: RENDSBURG - ECK
BEZIRK: SCHACHT-AUDORF
GEMARKUNG: SCHACHT-AUDORF
FLURSTÜCK: 18/12 u.18/53
GRÖSSE: m²

SANDKOPPEL


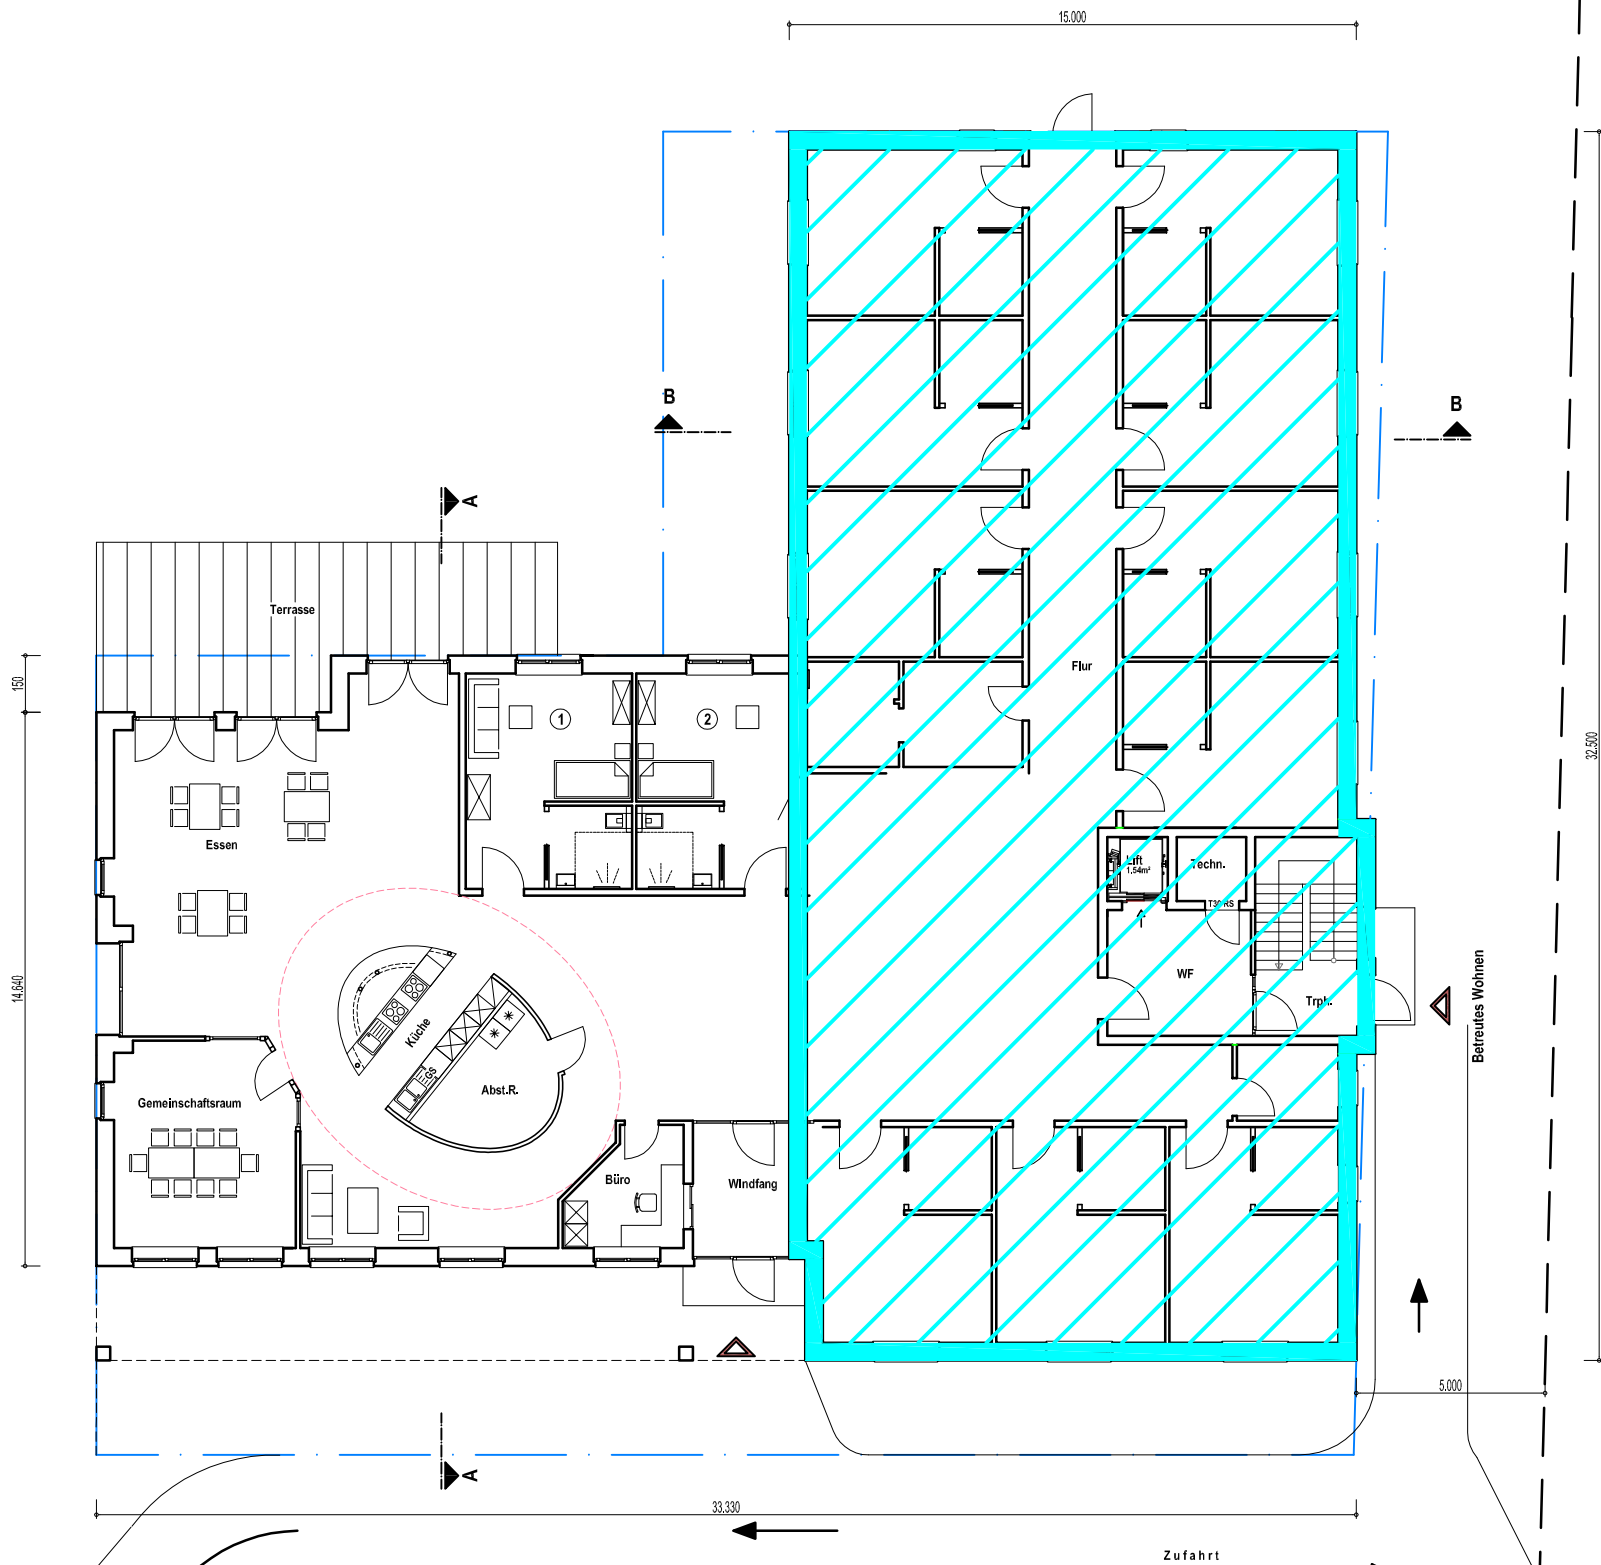


AM URNENFRIEDHOF



TEILUNTERKELLERUNG

DIPL.-ING.- ARCHITEKT BDB FRED-CONRAD STRAUB 24790 SCHACHT-AUDORF, DORFSTRASSE 18, TEL. 04331/93121			ARCHITEKT STRAUB
PROJEKT NR. 13/26	NEUBAU DEMENZ-WOHNGRUPPE MIT WOHNUNGEN FÜR BETREUTES WOHNEN 24782 SCHACHT-AUDORF, AM URNENFRIEDHOF 38	GEZEICHNET Tho.	
BAUHERR		DATUM 21.08.2017	
PLAN	TEILUNTERKELLERUNG	MASSTAB 1:200	
FREIGABE	ARCHITEKT	BAUHERR	

KREIS: RENDSBURG - ECK
BEZIRK: SCHACHT-AUDORF
GEMARKUNG: SCHACHT-AUDORF
FLURSTÜCK: 18/12 u.18/53
GRÖSSE: m²

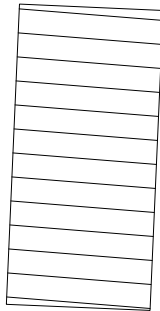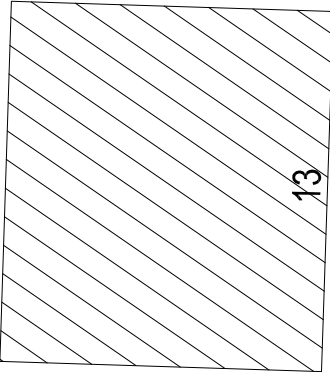

SANDKOPPEL

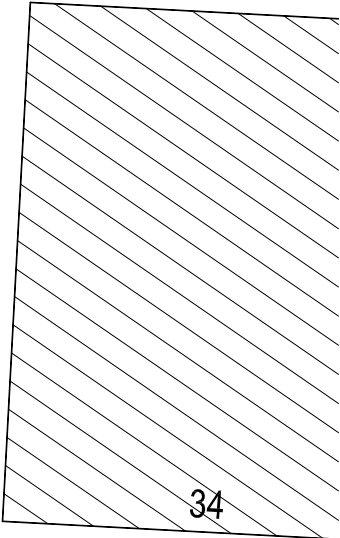
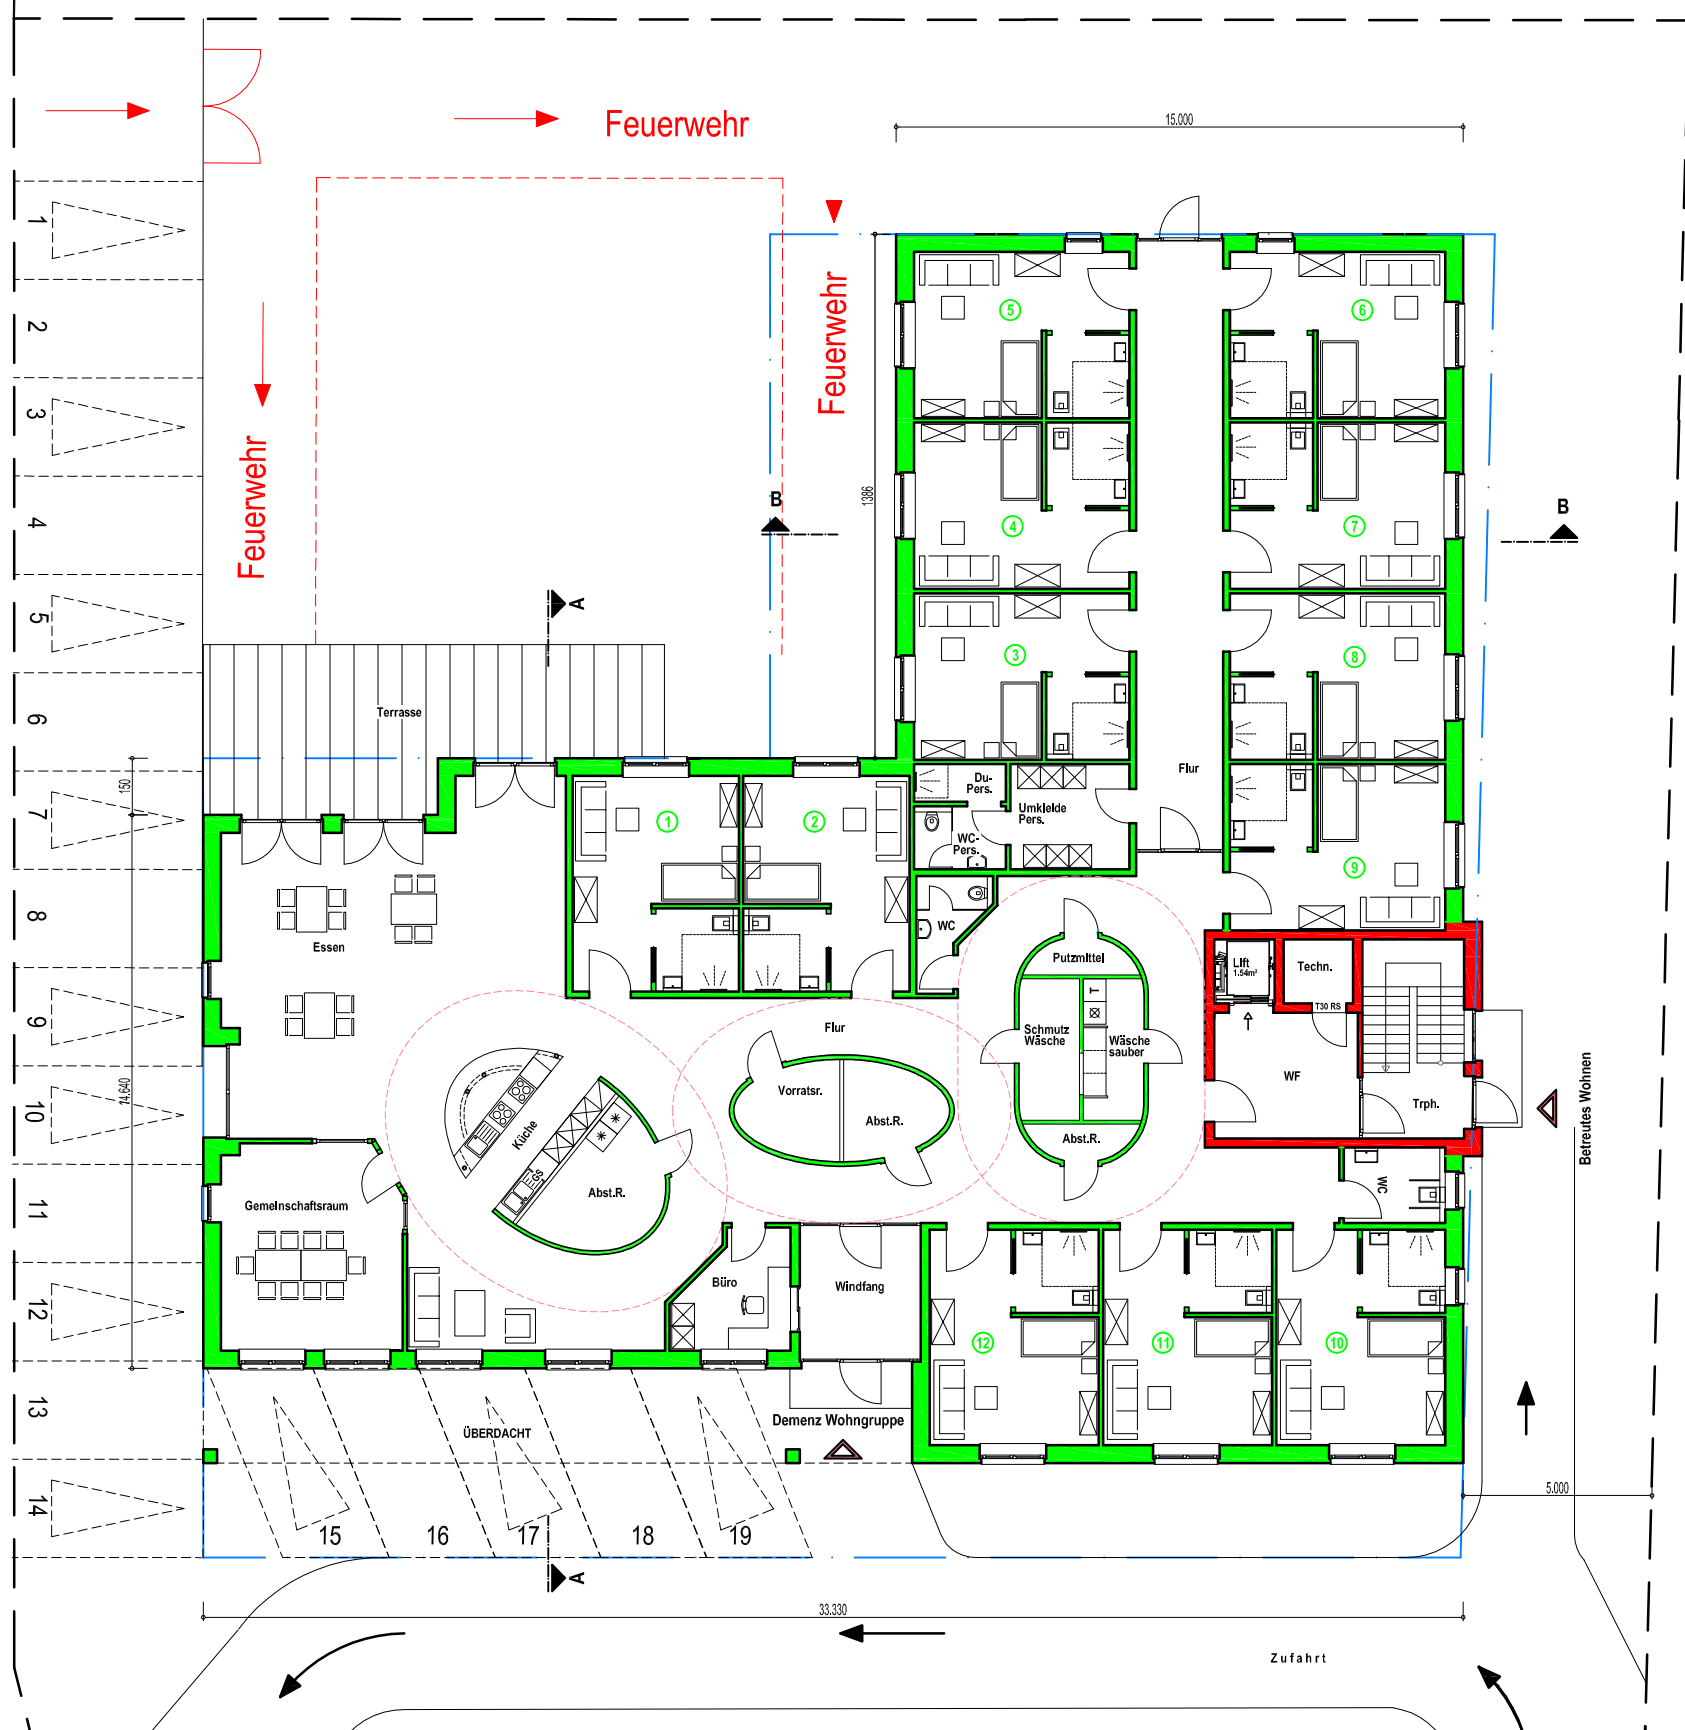


AM URNENFRIEDHOF

ERDGESCHOSS

DIPL.-ING.- ARCHITEKT BDB FRED-CONRAD STRAUB 24790 SCHACHT-AUDORF, DORFSTRASSE 18, TEL. 04331/93121			ARCHITEKT STRAUB
PROJEKT NR. 13/26	NEUBAU DEMENZ-WOHNGRUPPE MIT WOHNUNGEN FÜR BETREUTES WOHNEN 24782 SCHACHT-AUDORF, AM URNENFRIEDHOF 38	GEZEICHNET Tho.	
BAUHERR		DATUM 21.08.2017	
PLAN	ERDGESCHOSS DEMENZ WOHNGRUPPE	MASSTAB 1:200	
FREIGABE	ARCHITEKT	BAUHERR	

KREIS: RENDSBURG - ECK
BEZIRK: SCHACHT-AUDORF
GEMARKUNG: SCHACHT-AUDORF
FLURSTÜCK: 18/12 u.18/53
GRÖSSE: m²

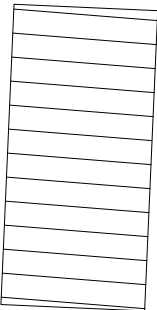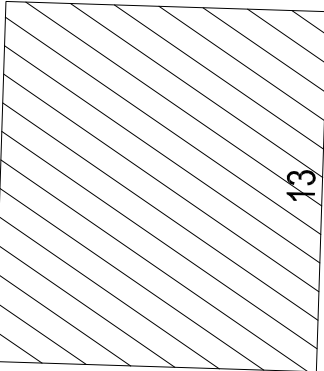

SANDKOPPEL



AM URNENFRIEDHOF




1. OBERGESCHOSS

DIPL.-ING.- ARCHITEKT BDB
FRED-CONRAD STRAUB
24790 SCHACHT-AUDORF, DORFSTRASSE 18, TEL. 04331/93121


ARCHITEKT
STRAUB

PROJEKT NR. 13/26	NEUBAU DEMENZ-WOHNGRUPPE MIT WOHNUNGEN FÜR BETREUTES WOHNEN 24782 SCHACHT-AUDORF, AM URNENFRIEDHOF 38	GEZEICHNET Tho.
BAUHERR		DATUM 21.08.2017
PLAN	1.OBERGESCHOSS BETREUTES WOHNEN	MASSTAB 1:200
FREIGABE	ARCHITEKT	BAUHERR


KREIS: RENDSBURG - ECK
BEZIRK: SCHACHT-AUDORF
GEMARKUNG: SCHACHT-AUDORF
FLURSTÜCK: 18/12 u.18/53
GRÖSSE: m²

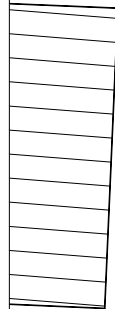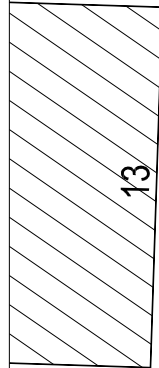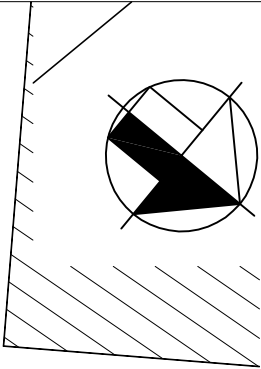

SANDKOPPEL

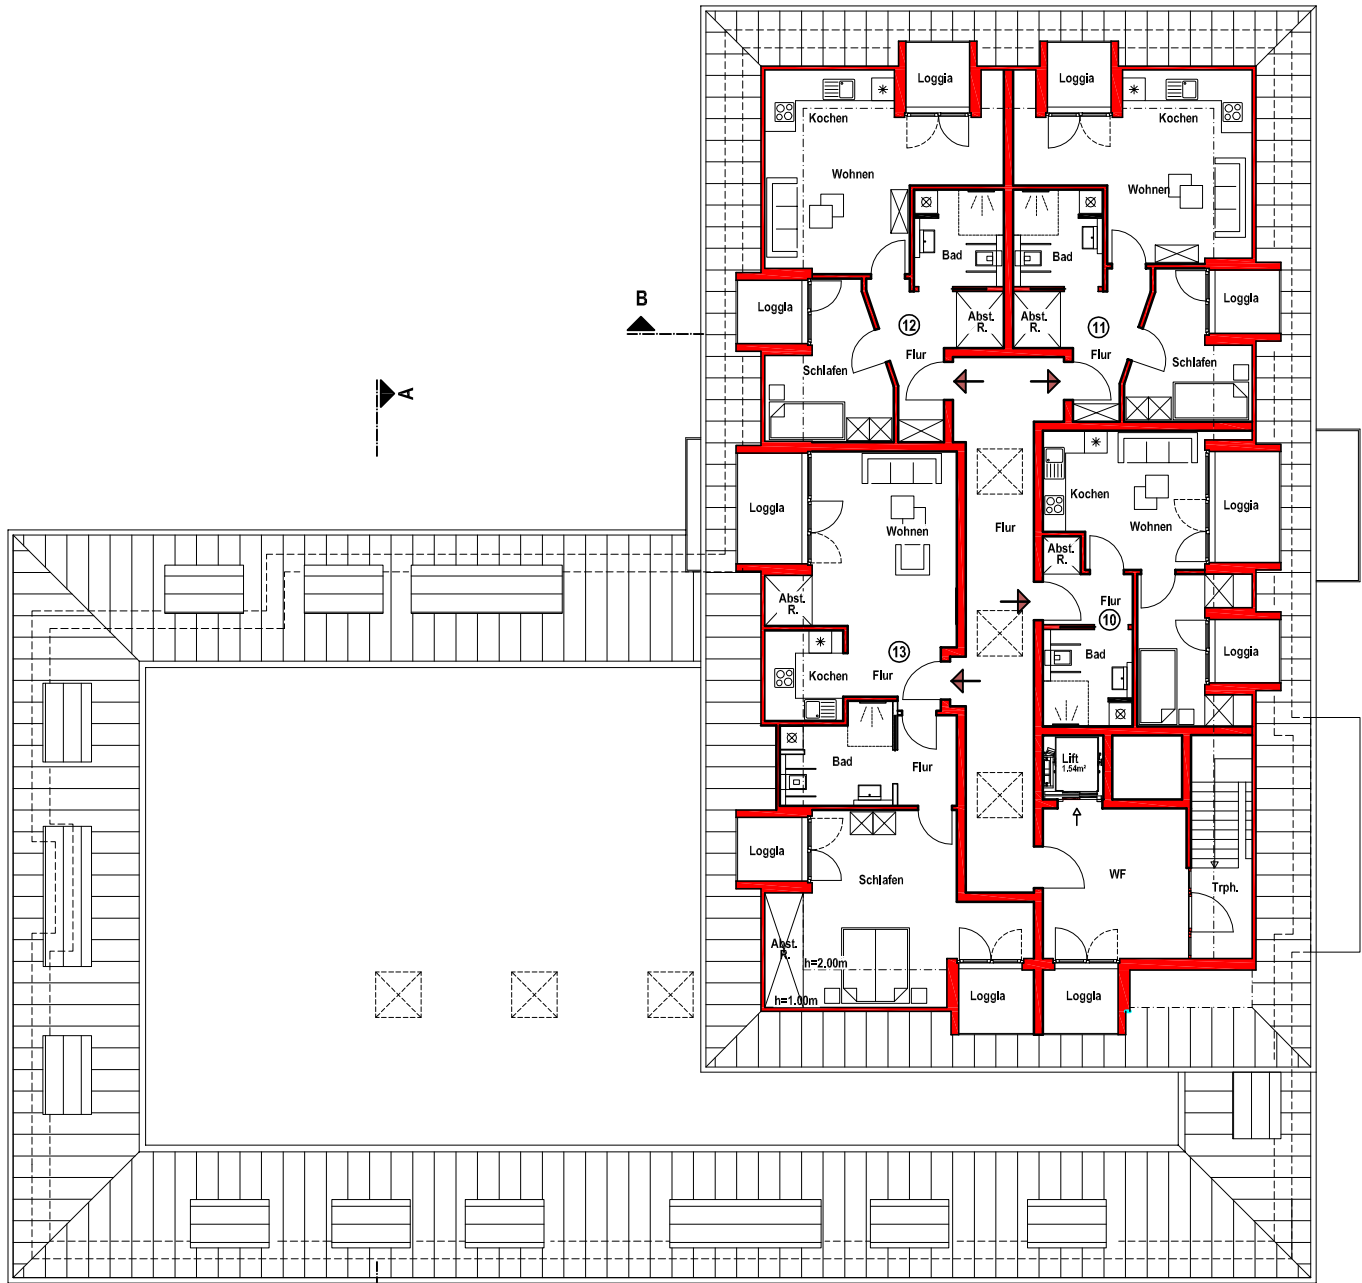

30.880 1.600

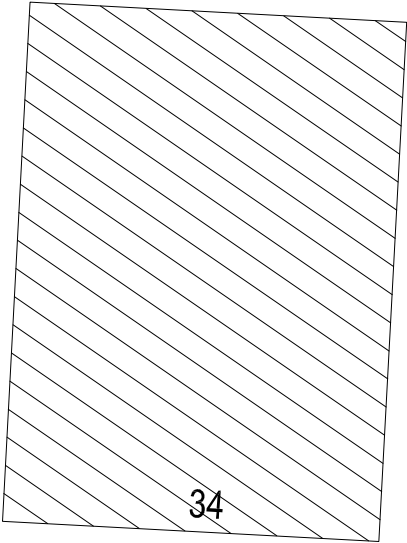

AM URNENFRIEDHOF


2. OBERGESCHOSS

Zufahrt

DIPL.-ING.- ARCHITEKT BDB
FRED-CONRAD STRAUB
24790 SCHACHT-AUDORF, DORFSTRASSE 18, TEL. 04331/93121

ARCHITEKT
STRAUB

PROJEKT NR. 13/26	NEUBAU DEMENZ-WOHNGRUPPE MIT WOHNUNGEN FÜR BETREUTES WOHNEN 24782 SCHACHT-AUDORF, AM URNENFRIEDHOF 38	GEZEICHNET Tho.
BAUHERR		DATUM 21.08.2017
PLAN	2.OBERGESCHOSS BETREUTES WOHNEN	MASSTAB 1:200
FREIGABE	ARCHITEKT	BAUHERR

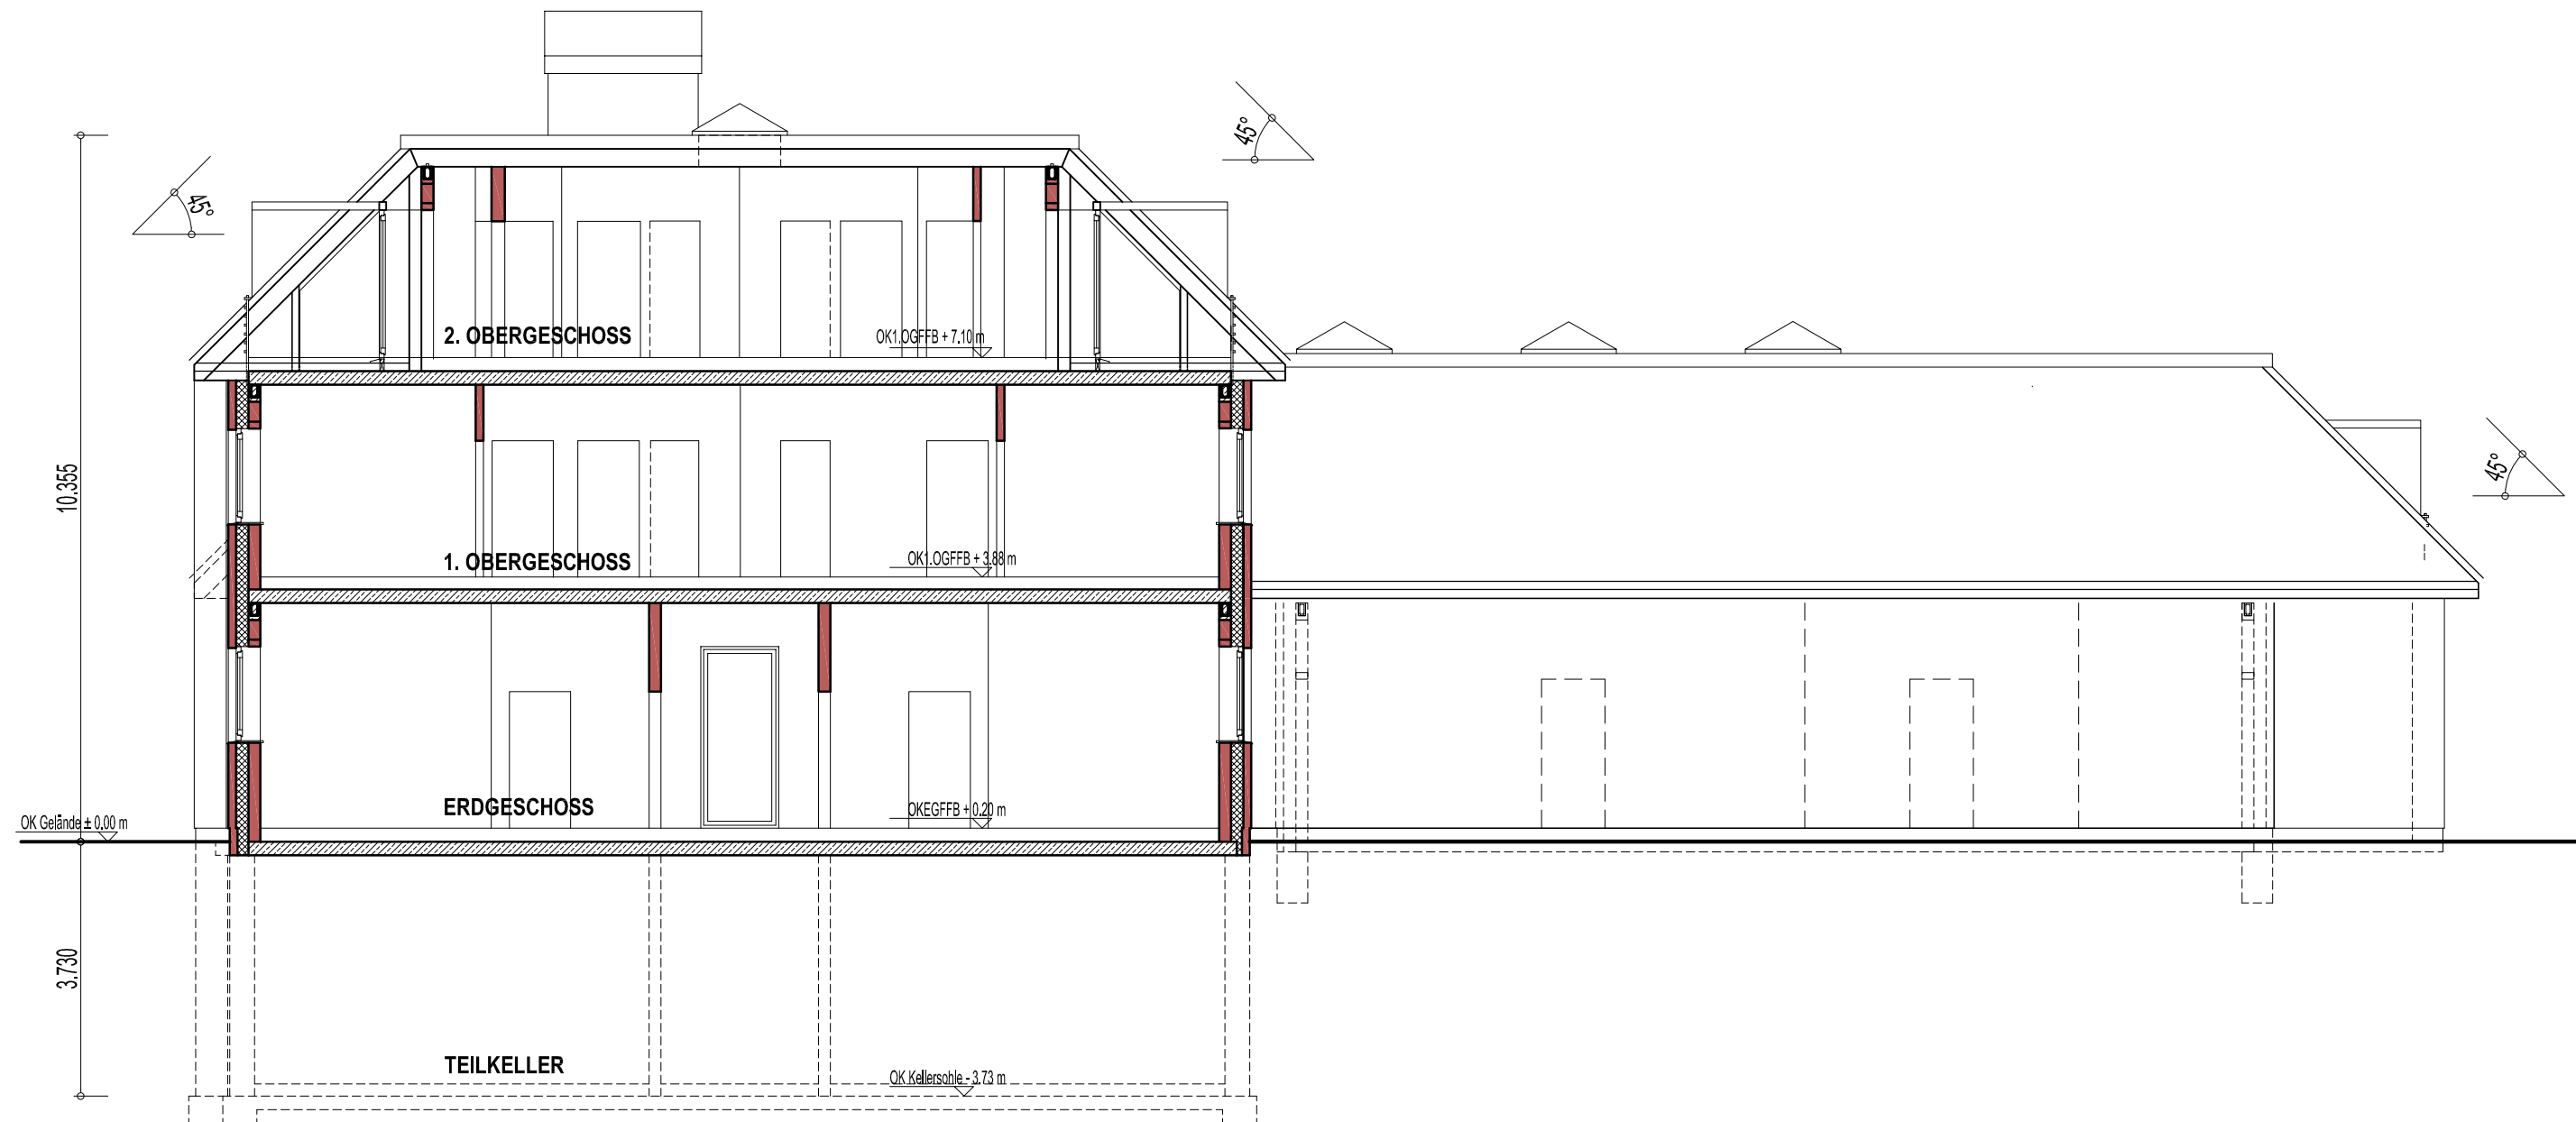

SCHNITT B - B

DIPL.-ING.- ARCHITEKT BDB FRED-CONRAD STRAUB 24790 SCHACHT-AUDORF, DORFSTRASSE 18, TEL. 04331/93121		ARCHITEKT STRAUB
PROJEKT NR. 13/26	NEUBAU DEMENZ-WOHNGRUPPE MIT WOHNUNGEN FÜR BETREUTES WOHNEN 24782 SCHACHT-AUDORF, AM URNENFRIEDHOF 38	GEZEICHNET Tho.
BAUHERR		DATUM 17.08.2017
PLAN	SCHNITT B -B	MASSTAB 1:200
FREIGABE	ARCHITEKT BAUHERR	



ANSICHT AM URNENFRIEDHOF

NEUBAU DEMENZ-WOHNGRUPPE (12WE)
MIT WOHNUNGEN FÜR BETREUTES WOHNEN
24790 SCHACHT-AUDORF, AM URNENFRIEDHOF
ANSICHT „AM URNENFRIEDHOF“ *Jan*



ANSICHT SÜDEN

NEUBAU DEMENZ-WOHNGRUPPE
MIT WOHNUNGEN BETREUTES WOHNEN
SCHACHT-AUDORF
ANSICHT SANDKOPPEL *font*