


Aussenansicht

umlaufend identisch

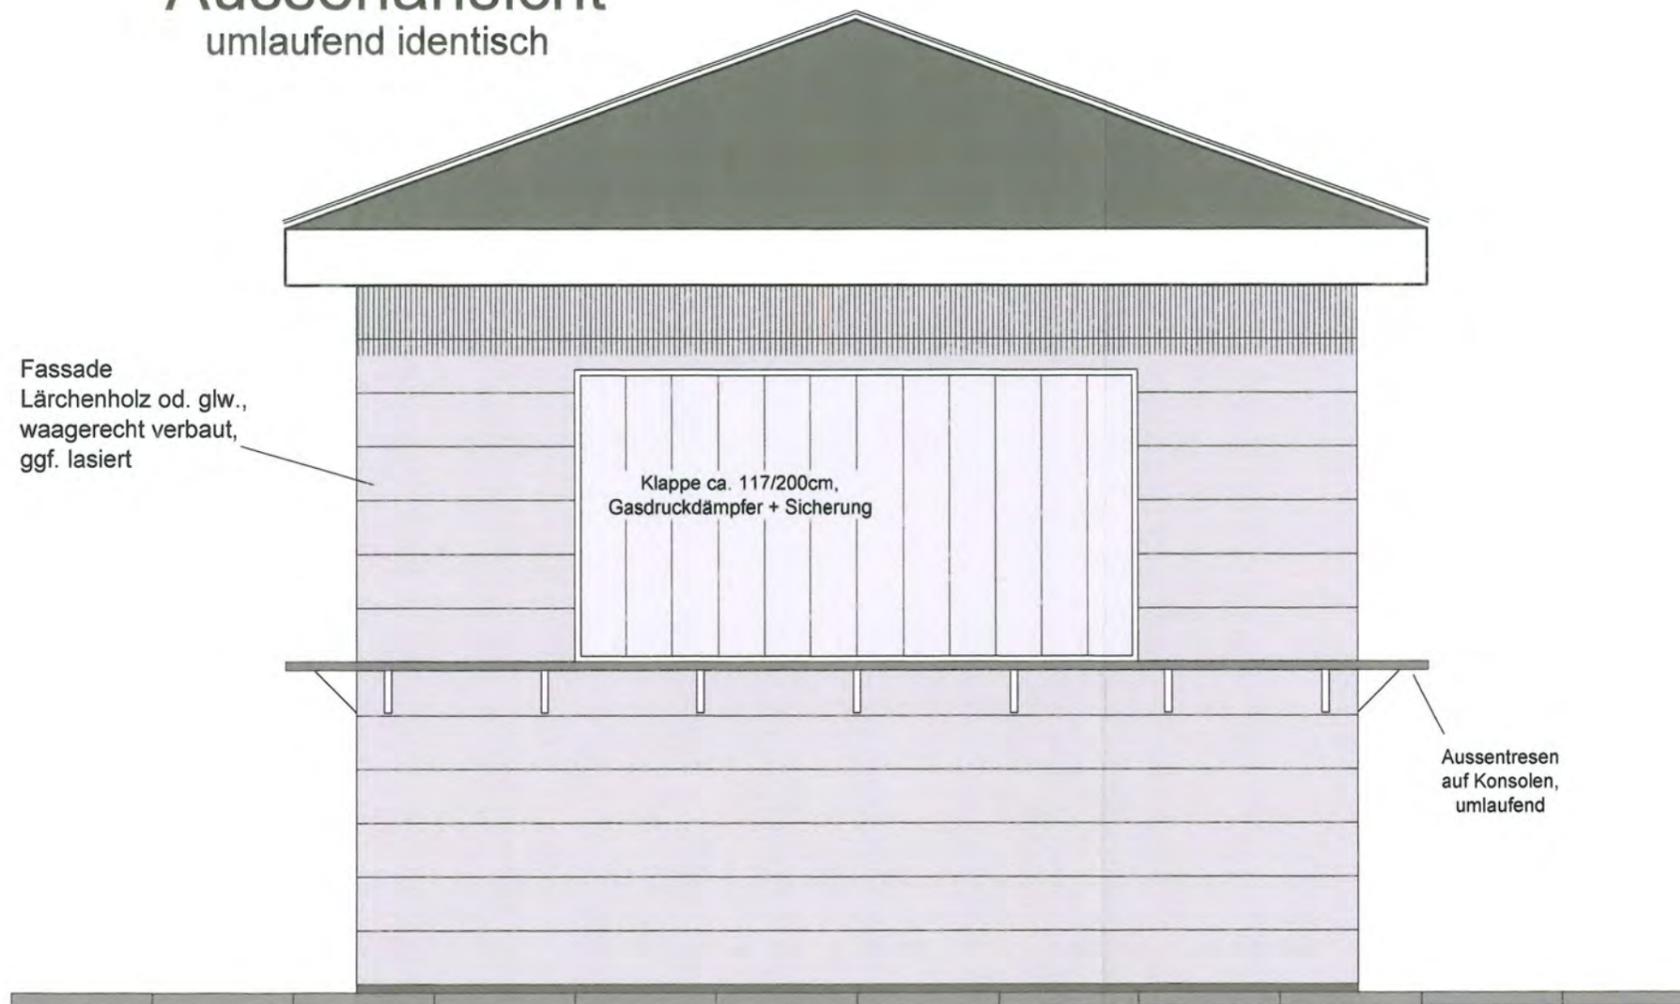

Michael Kühl
 Werner-von-Siemens-Straße 33a
 24783 Osterrönfeld
 Tel.: 04331-3359000

Bauort

Zum Sportplatz 1
 24790 Schacht-Audorf

Bauvorhaben

Neubau
 Verkaufspavillon

Maßstab

M=1:25

Gefertigt

JULI 2017

Bauherr

TSV Vineta Audorf
 vertr. durch Joachim Sievers

gez. Sievers


Aussenansicht

BA-03

Bestandteil des Bescheides

-703/07/99

Kreis Rendsburg-Eckernförde
 -Der Landrat-
 Untere Bauaufsichtsbehörde

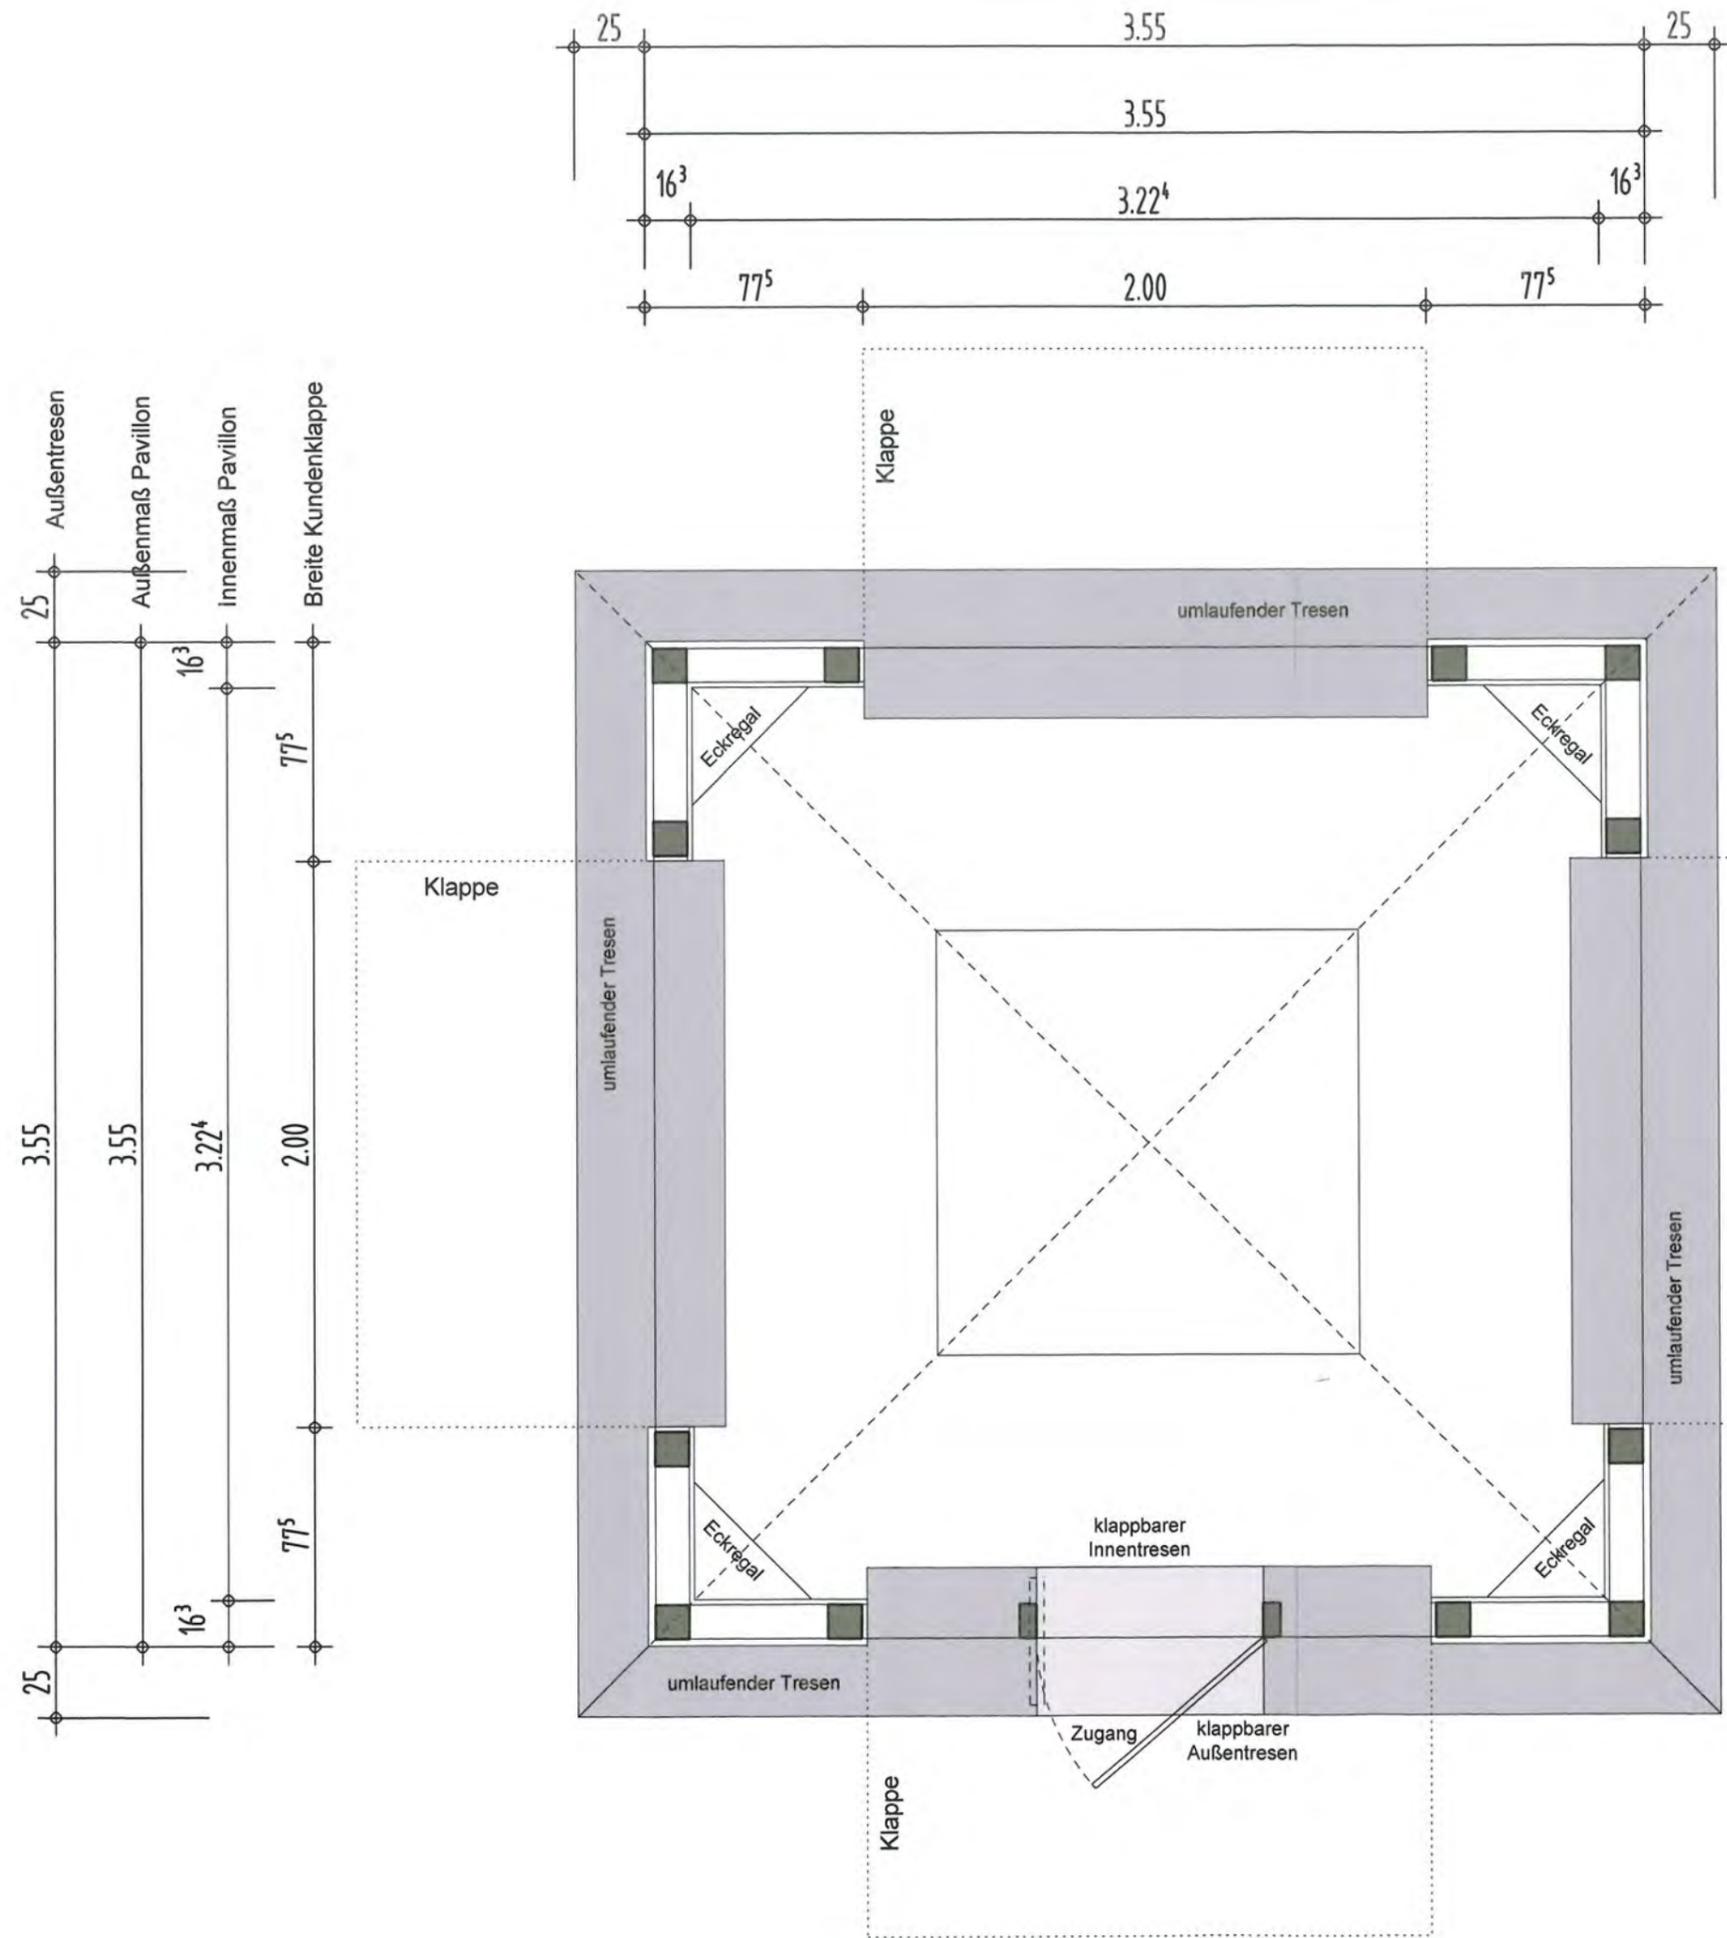

Bestandteil des Bescheides
 - 7 0 3 / 0 7 / 9 9
 Kreis Rendsburg-Eckernförde
 -Der Landrat-
 Untere Bauaufsichtsbehörde



Michael Kühl
 Werner-von-Siemens-Straße 33a
 24783 Osterrönfeld
 Tel.: 04331-3359000

Bauort
 Zum Sportplatz 1
 24790 Schacht-Audorf

Bauvorhaben
 Neubau
 Verkaufspavillon

Maßstab	Gefertigt
M=1:25	JULI 2017

Bauherr
 TSV Vineta Audorf
 vertr. durch Joachim Sievers
 gez. Sievers

Grundriss

BA-01