


# Auszug aus der Fachdatenkarte

Maßstab: 1:2000  
Erstellt am: 10.08.2018  
Bearbeiter: Jessen\_J

UWKA8 28.08.18 - Anlage TOP 10  
Umverlegung Trinkwasserleitung

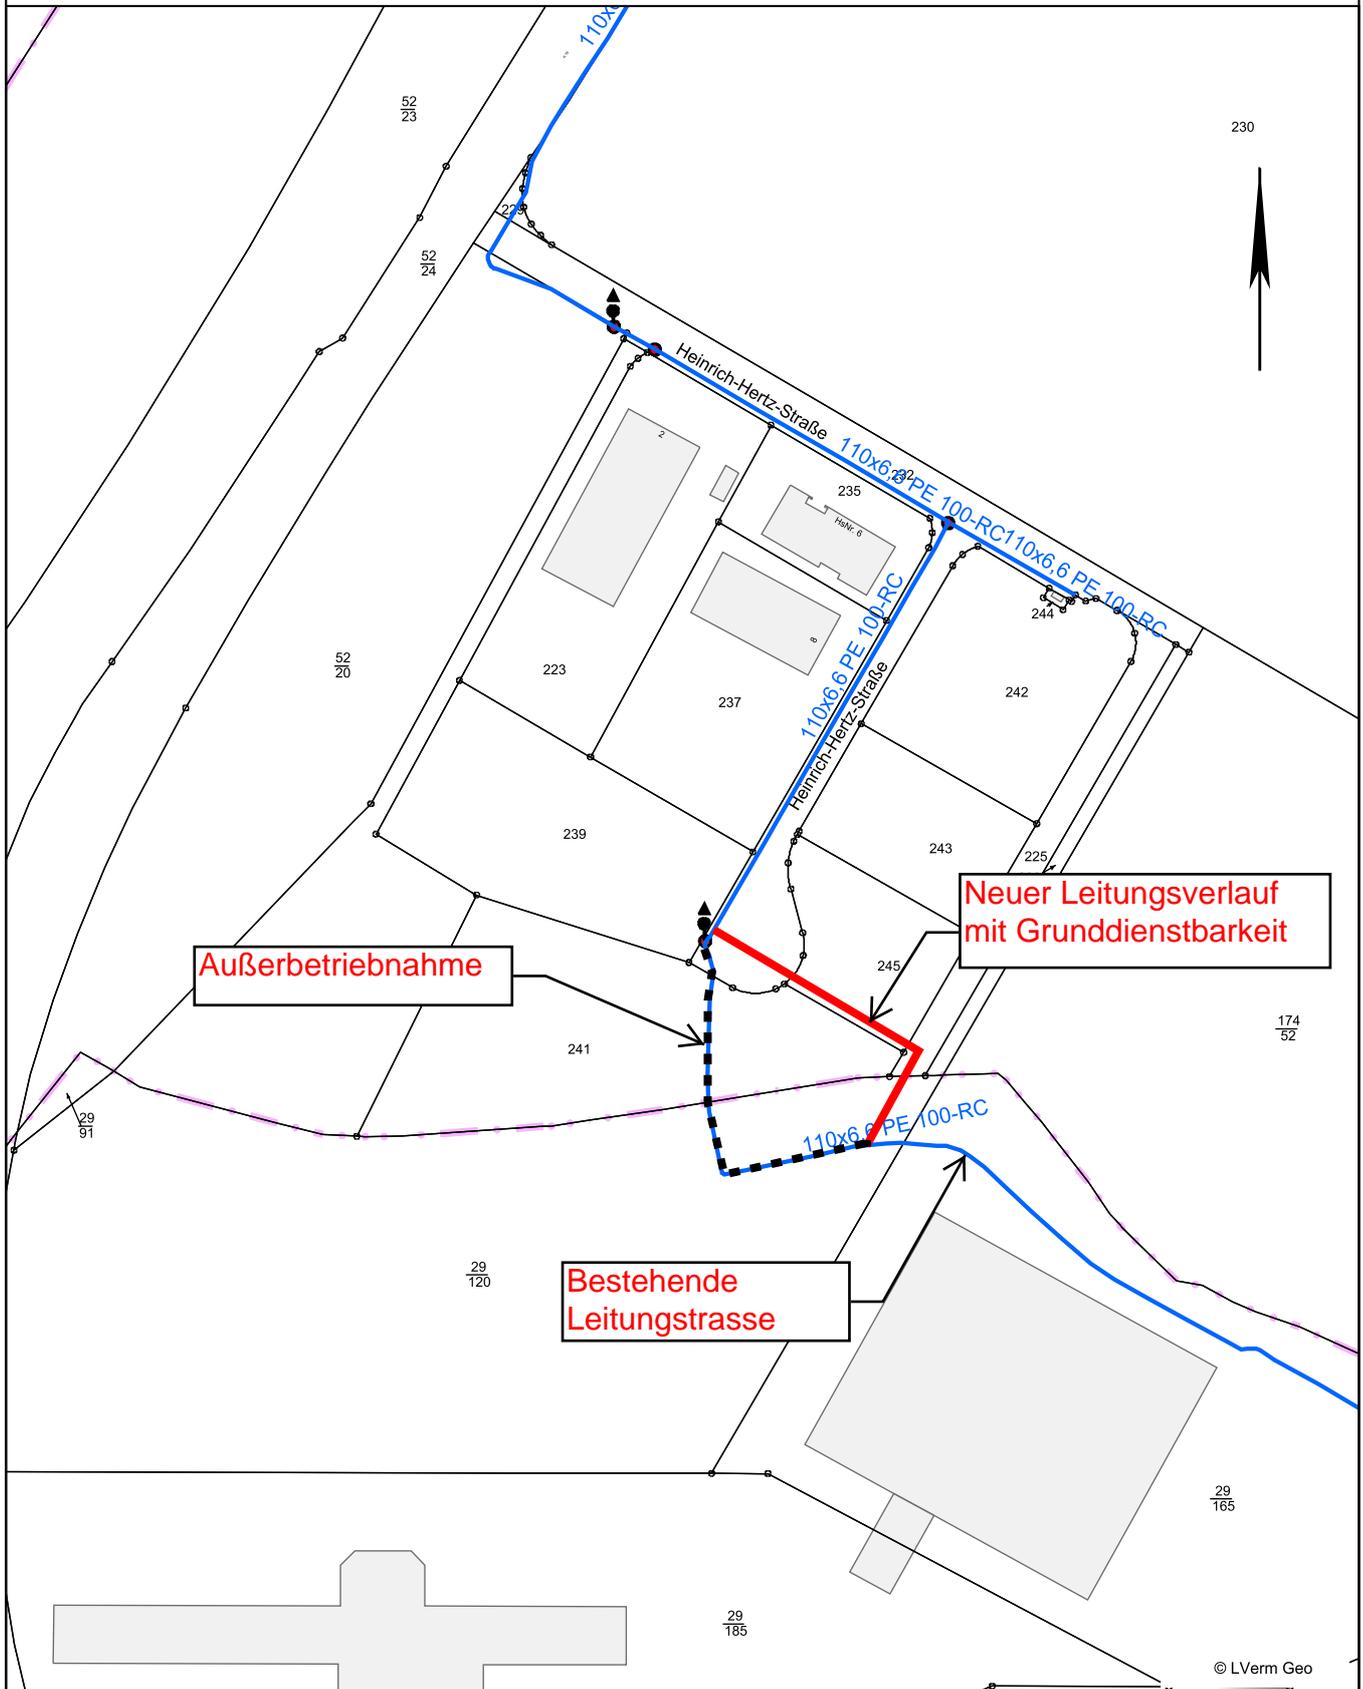

Dieser Planauszug dient nur der Übersicht und ersetzt keine Liegenschafts-/Leitungsauskunft! Für Vollständigkeit und Richtigkeit von dargestellten Leitungen wird keine Gewähr übernommen. Die Vervielfältigung ist nur für eigene, dienstliche Zwecke gestattet. Kartengrundlage ATKIS/ALKIS (Herausgeber Landesvermessungsamt Schleswig-Holstein).

nordGIS