


Bahnlinie Neumünster -

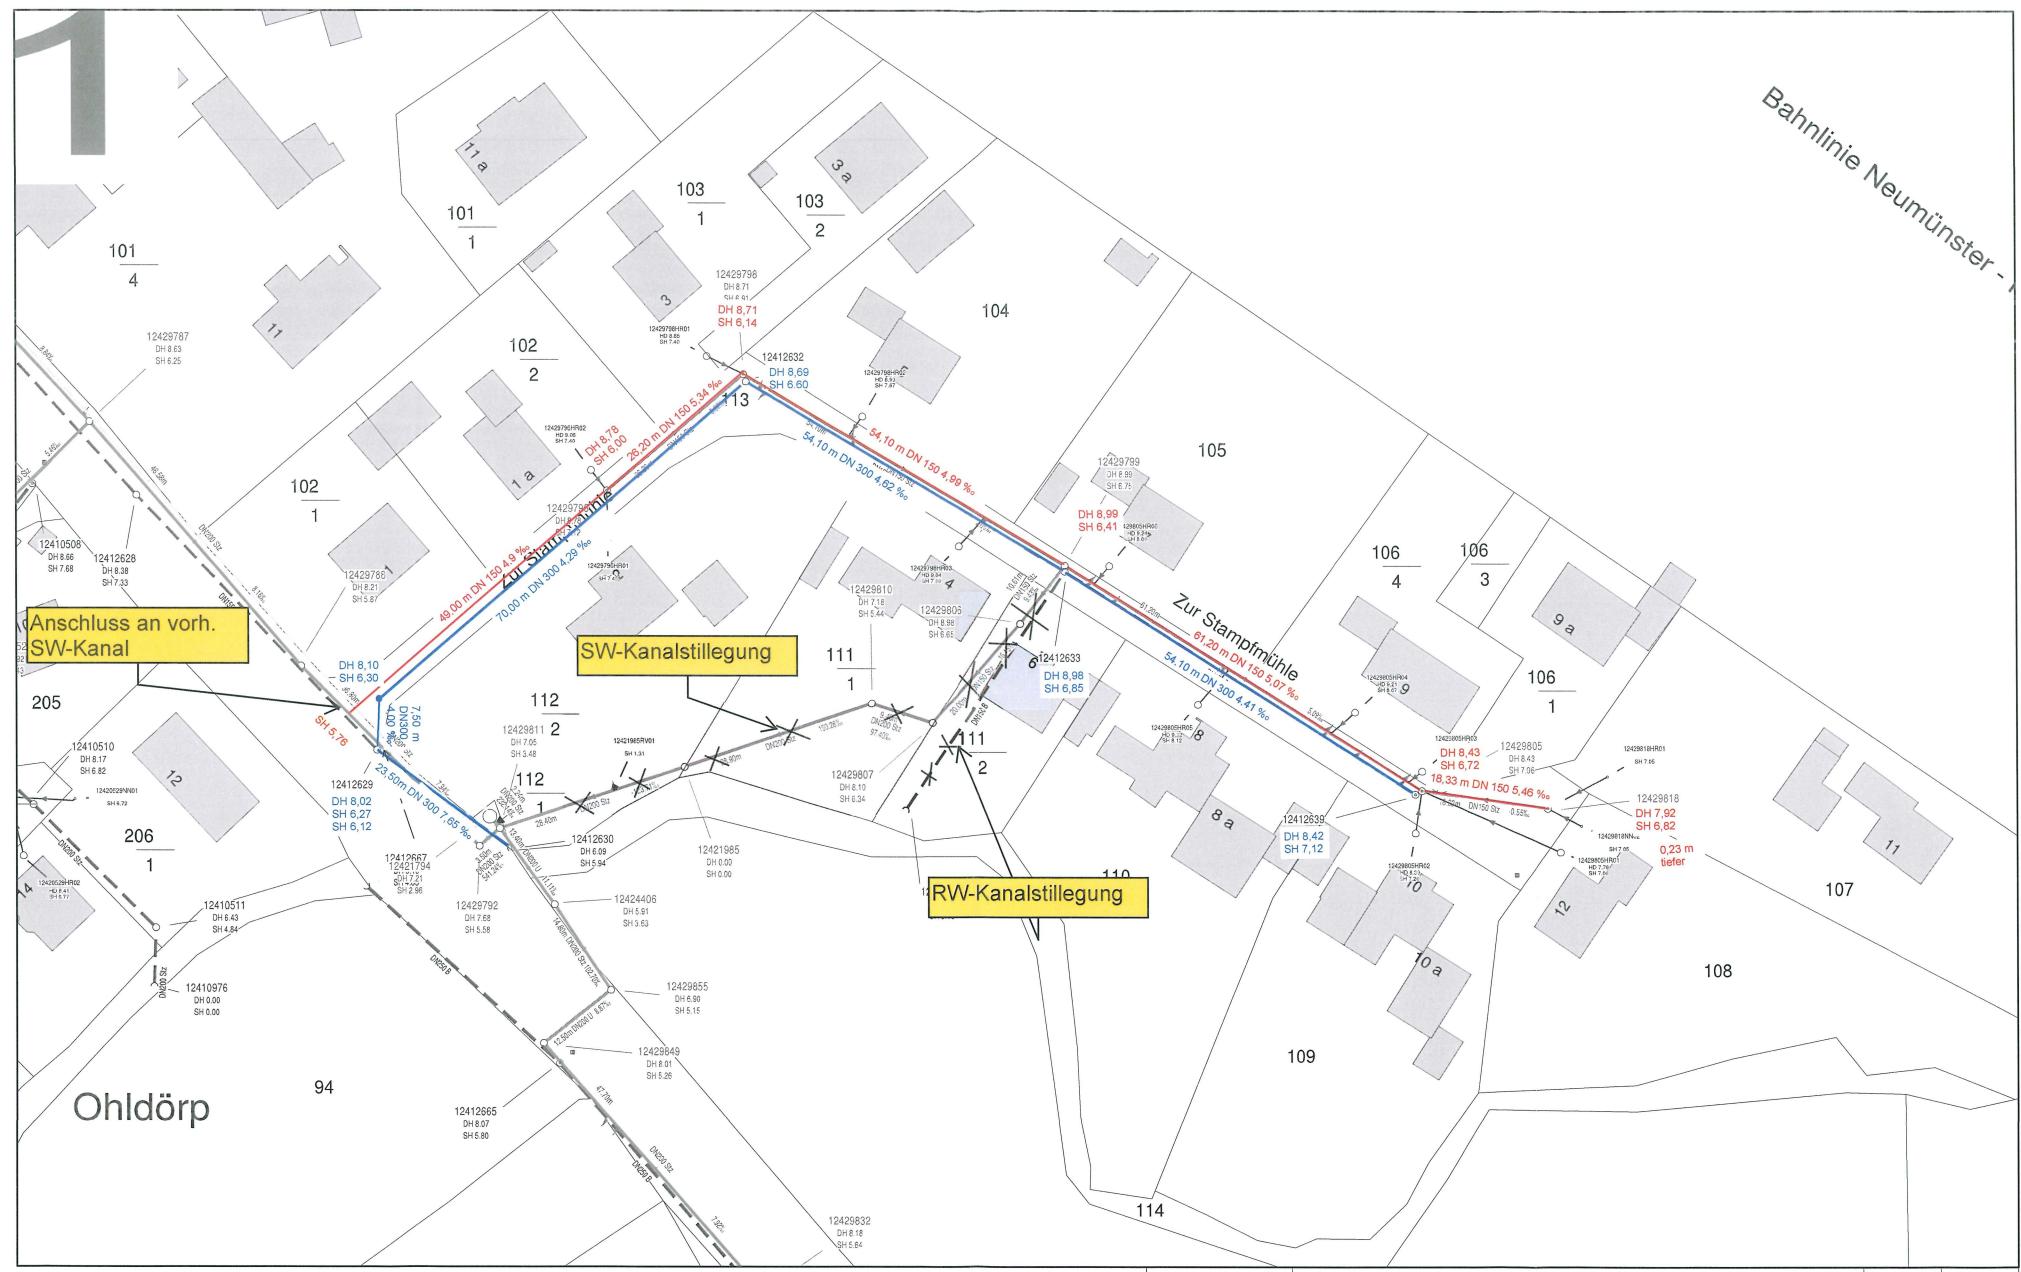

VVA1 am 30.08.2018 - Anlage 2 zu TOP 9



Abwasserzweckverband WR RD  
über Amt Jevenstedt, Meiereistraße 5, 24808 Jevenstedt

Kanalansierung RW/SW-Variante 2  
Zur Stampfmühle  
OSTERRÖNFELD

|  |                         |
|--|-------------------------|
|  | Maßstab: Ohne           |
|  | Blatt-Nr.: 1            |
|  | Erstellt am: 30.04.2018 |

Die Angaben zur Kanalauskunft sind dem derzeitigen Stand des Kanalkatasters entnommen. Vor Beginn der Bauarbeiten muß die Richtigkeit der Lage der Hausanschlüsse bzw. Rohrstützen und deren richtige Zuordnung überprüft werden. Alle weiteren Angaben sind vor Ort zu überprüfen. Haftungsansprüche unter Hinweis auf unrichtige Angaben dieser Auskunft werden nicht übernommen.