


SATZUNG DER GEMEINDE OSTERRÖNFELD ÜBER DEN BEBAUUNGSPLAN NR. 34 "ERWEITERUNG WOHNBAUGEBIET ASPEL-NORD"

FÜR DAS GEBIET WESTLICH UND SÜDWESTLICH DER STRAÙE "ASPELWEG", NÖRDLICH DES WOHNGBIETES "LÜTTMOOR" SOWIE ÖSTLICH DES WOHNGBIETES "FRANZ-PANTEL-RING"

TEIL A: PLANZEICHNUNG

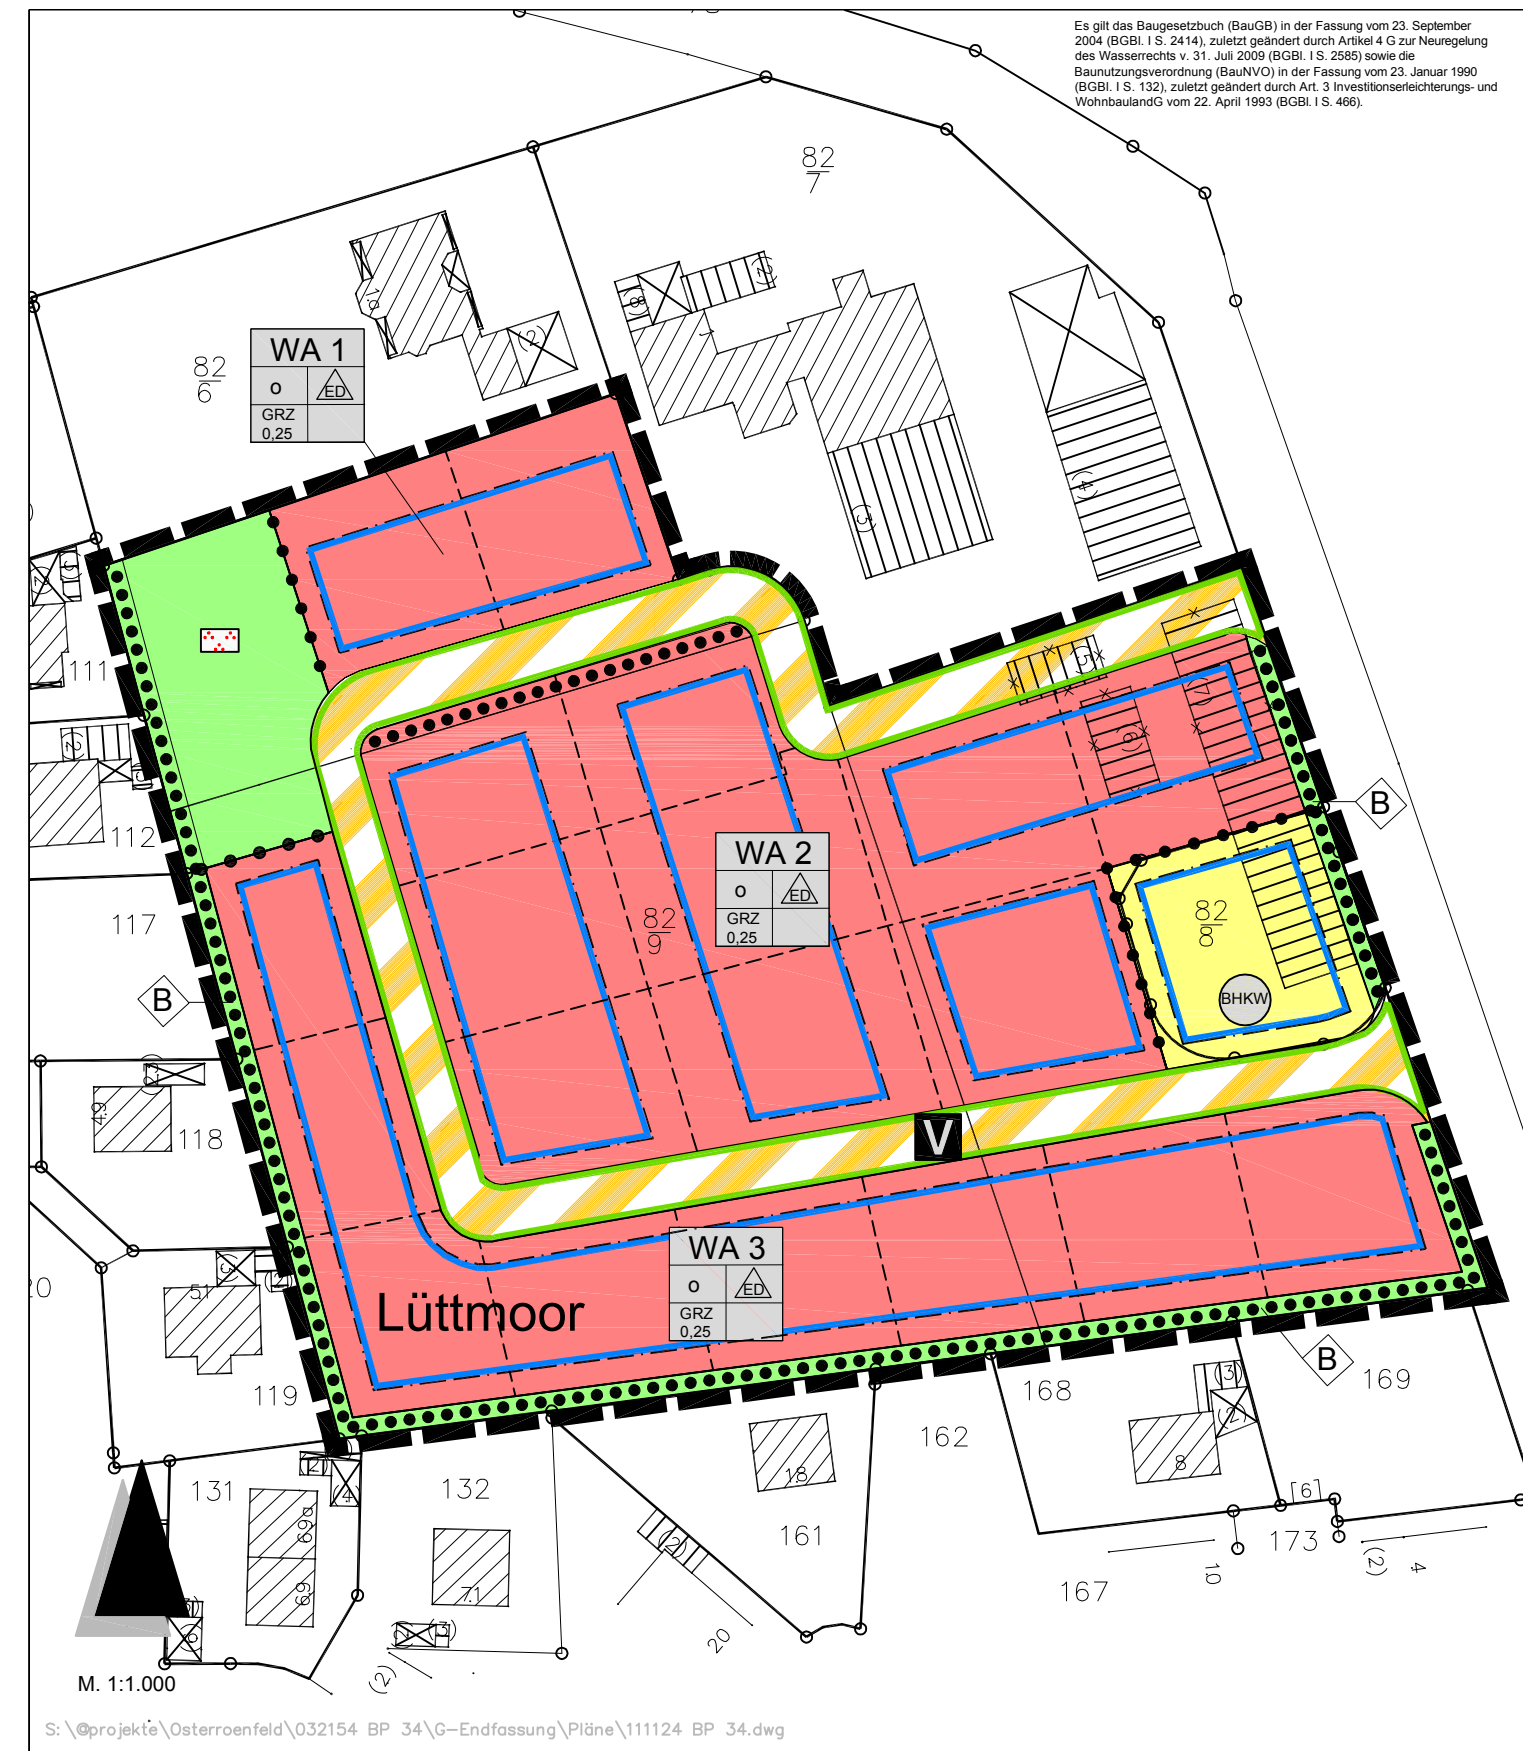

PLANZEICHENERKLÄRUNG

Art der baulichen Nutzung
(§ 9 Abs. 2 Nr. 1, § 9 Abs. 1 Nr. 1 BauGB, §§ 1 bis 11 BauNVO)

WA 1 Allgemeine Wohngebiete
(§ 4 BauNVO)

Maß der baulichen Nutzung
(§ 9 Abs. 2 Nr. 1 BauGB, §§ 16 bis 23 BauNVO)

GRZ 0,25 Grundflächenzahl mit Dezimalzahl

Bauweise, Baulinien, Baugrenzen
(§ 9 Abs. 1 Nr. 2 BauGB, § 22 und 23 BauNVO)

O Offene Bauweise

B Baugrenze

ED Einzel- und Doppelhäuser zulässig

Verkehrsflächen
(§ 9 Abs. 1 Nr. 11 und Abs. 6 BauGB)

S Straßenbegrenzungslinie

S Verkehrsflächen besonderer Zweckbestimmung

V Zweckbestimmung: Verkehrsberuhigter Bereich

Flächen für Versorgungsanlagen, für die Abfallentsorgung und Abwasserbeseitigung sowie für Ablagerungen
(§ 9 Abs. 2 Nr. 4 und Abs. 4, § 9 Abs. 1 Nr. 12, 14 und Abs. 6 BauGB)

Y Flächen für Versorgungsanlagen

BHKW Zweckbestimmung: Blockheizkraftwerk

Grünflächen
(§ 9 Abs. 1 Nr. 15 und Abs. 6 BauGB)

G Öffentliche Grünflächen

P Zweckbestimmung: Parkanlage

B Geschützte Biotope § 30 BNatSchG i. v. m. § 21 LNatSchG

Planungen, Nutzungsregelungen, Maßnahmen und Flächen für Maßnahmen zum Schutz, zur Pflege und zur Entwicklung von Natur und Landschaft
(§ 9 Abs. 2 Nr. 10 und Abs. 4, § 9 Abs. 1 Nr. 20, 29 und Abs. 5, § 40 Abs. 1 Nr. 14 BauGB)

••••• Umgrenzung von Flächen mit Bindungen für Bepflanzungen und für die Erhaltung von Bäumen, Sträuchern und sonstigen Bepflanzungen, sowie von Gewässern
(§ 9 Abs. 1 Nr. 25b, Abs. 6 und § 41 Abs. 2 und § 213 BauGB)

Sonstige Planzeichen

□ Grenze des räumlichen Geltungsbereiches des Bebauungsplanes
(§ 9 Abs. 7 BauGB)

—•—•— Abgrenzung unterschiedlicher Nutzungen
(§ 1 Abs. 4, § 16 Abs. 5 BauNVO)

▨ Vorhandene bauliche Anlagen

▨ Mit Realisierung des Bebauungsplanes zukünftig fortfallende bauliche Anlagen

27/3 Flurstückbezeichnung

— Flurstücksgrenze

Übersichtskarte (Quelle: Google)



SATZUNG DER GEMEINDE OSTERRÖNFELD ÜBER DEN BEBAUUNGSPLAN NR. 34 "ERWEITERUNG WOHNBAUGEBIET ASPEL-NORD"

FÜR DAS GEBIET WESTLICH UND SÜDWESTLICH DER STRAÙE "ASPELWEG", NÖRDLICH DES WOHNGBIETES "LÜTTMOOR" SOWIE ÖSTLICH DES WOHNGBIETES "FRANZ-PANTEL-RING"

BEARBEITUNGSPHASE: SATZUNGSBESCHLUSS	PROJEKT-NR.: 032154	PROJEKTBEARBEITER: ESCOSURA
MASSSTAB: 1:1.000	GEZEICHNET: LEMBKE	DATUM: November 2011

AC PLANERGRUPPE
STADTPLANER | ARCHITEKTEN | LANDSCHAFTSARCHITEKTEN
Burg 7A | 25524 Itzehoe | Fon 04821.682.80 | Fax 04821.682.81 | post@ac-planergruppe.de | www.ac-planergruppe.de