
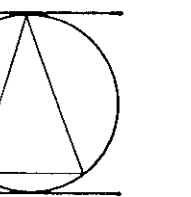


LANDSCHAFTSPLAN DER GEMEINDE BOVENAU

BESTAND - OST

BL. NR. 5B

MASSSTAB 1:5000

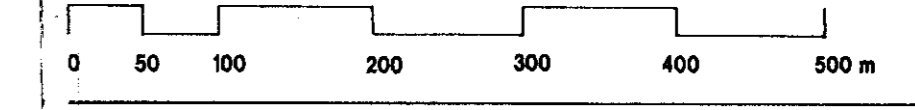

LEGENDE (KAP.2.4.2)

GEHÖLZBESTÄNDE (KAP.2.4.2.1)

- LAUBWALD
- LAUBGEHÖLZSTREIFEN / FELDEHÖLZE
- BRUCHWALD
- LAUBGEHÖLZ - ANPFLANZUNG / -AUFFORSTUNG
- NADELWALD
- HOCHWERTIGER KNEIK
- MITTELWERTIGER KNEIK
- GERINGWERTIGER KNEIK
- KNEIKWALL OHNE GEHÖLZE
- BAUMPFEILER / NEUANPFLANZUNGEN (STAMM-Ø > 20)
- EINZELBAUM
- LAUBGEHÖLZ- / NADELGEHÖLZHECKE

MOOR- UND FEUCHTLÄCHEN (KAP.2.4.2.2)

- MOOR
- BIRKENBRÜCH AUF MOOR
- RÖHRICHT
- FEUCHTGRÜNLANDBRACHE
- FEUCHTGRÜNLAND
- QUELLIGE BEREICHE IM ACKER

GEWÄSSER (KAP.2.4.2.3)

- WASSERFLÄCHEN
- KLEINGEWÄSSER
- GRÄBEN / FLIEßGEWÄSSER

TROCKENRASEN- UND RUDERALFLÄCHEN (KAP.2.4.2.4)

- TROCKENRASEN
- RUDERALFLÄCHEN

LANDWIRTSCHAFTLICHE NUTZFLÄCHEN (KAP.2.4.2.5)

- GRÜNLAND / BRACHE
- ACKER
- SONDERKULTUR INTENSIV-OBSTANBAU
- ACKERBRACHE / WILDACKER

GRÜNFLÄCHEN (KAP.2.7.1)

- PARKÄHNLICHE BEREICHE
- FRIEDHOF
- SPORTPLATZ

SIEDLUNGSTYPEN (KAP.2.7.1)

- EINZELHAUS MIT ZIER- UND NUTZGARTEN
- HOFSTELLE



AUFTRAGGEBER:

GEMEINDE BOVENAU
 - DER BÜRGERMEISTER -
 ZUR ALLEE 1
 24796 BOVENAU
 TELEFON: 04334/396
 TELEFAX: 04334/971

PLANVERFASER:

BENDFELDT + PARTNER
 LANDSCHAFTSARCHITECTEN BOLA
 JUNGFERNSTIEG 44
 24116 KIEL
 TELEFON: 0431 / 99796-0
 TELEFAX: 0431 / 99796-99

BOVENAU, DEN 15.06.1998 KIEL, IM JUNI 1998

Grundlage: Kartenwerk 1:5000, hergestellt im Landesmessungsamt Schleswig-Holstein

Vorbildig mit Genehmigung des Landesmessungsamtes Schleswig-Holstein vom 24. 3. 91, 1:5026 B 205/94