


Satzung der Gemeinde Osterröfeld über die 1. (vereinfachte) Änderung des Bebauungsplanes Nr. 5 „Rehjahr“

Aufgrund des § 10 des Bundesbaugesetzes (BBauG) in der Fassung der Bekanntmachung vom 18. August 1976 (BGBl. I S. 2256), zuletzt geändert durch Gesetz vom 6. Juli 1979 (BGBl. I S. 949), und § 82 der Landesbauordnung in der Fassung der Bekanntmachung vom 24.02.1983 (GVOBl. Schl.-H.S. 86) wird nach Beschlussfassung durch die Gemeindevertretung vom **29.8.85** die 1. (vereinfachte) Änderung des Bebauungsplanes Nr. 5 für das Gebiet „Rehjahr“ bestehend aus der Planzeichnung erlassen.

Amtliche Planunterlage für den B-Plan 5 "Rehjahr"
 Gemeinde u. Gemarkung Osterröfeld Maßstab 1:1000
 Katasterbestand vom 28.12.79

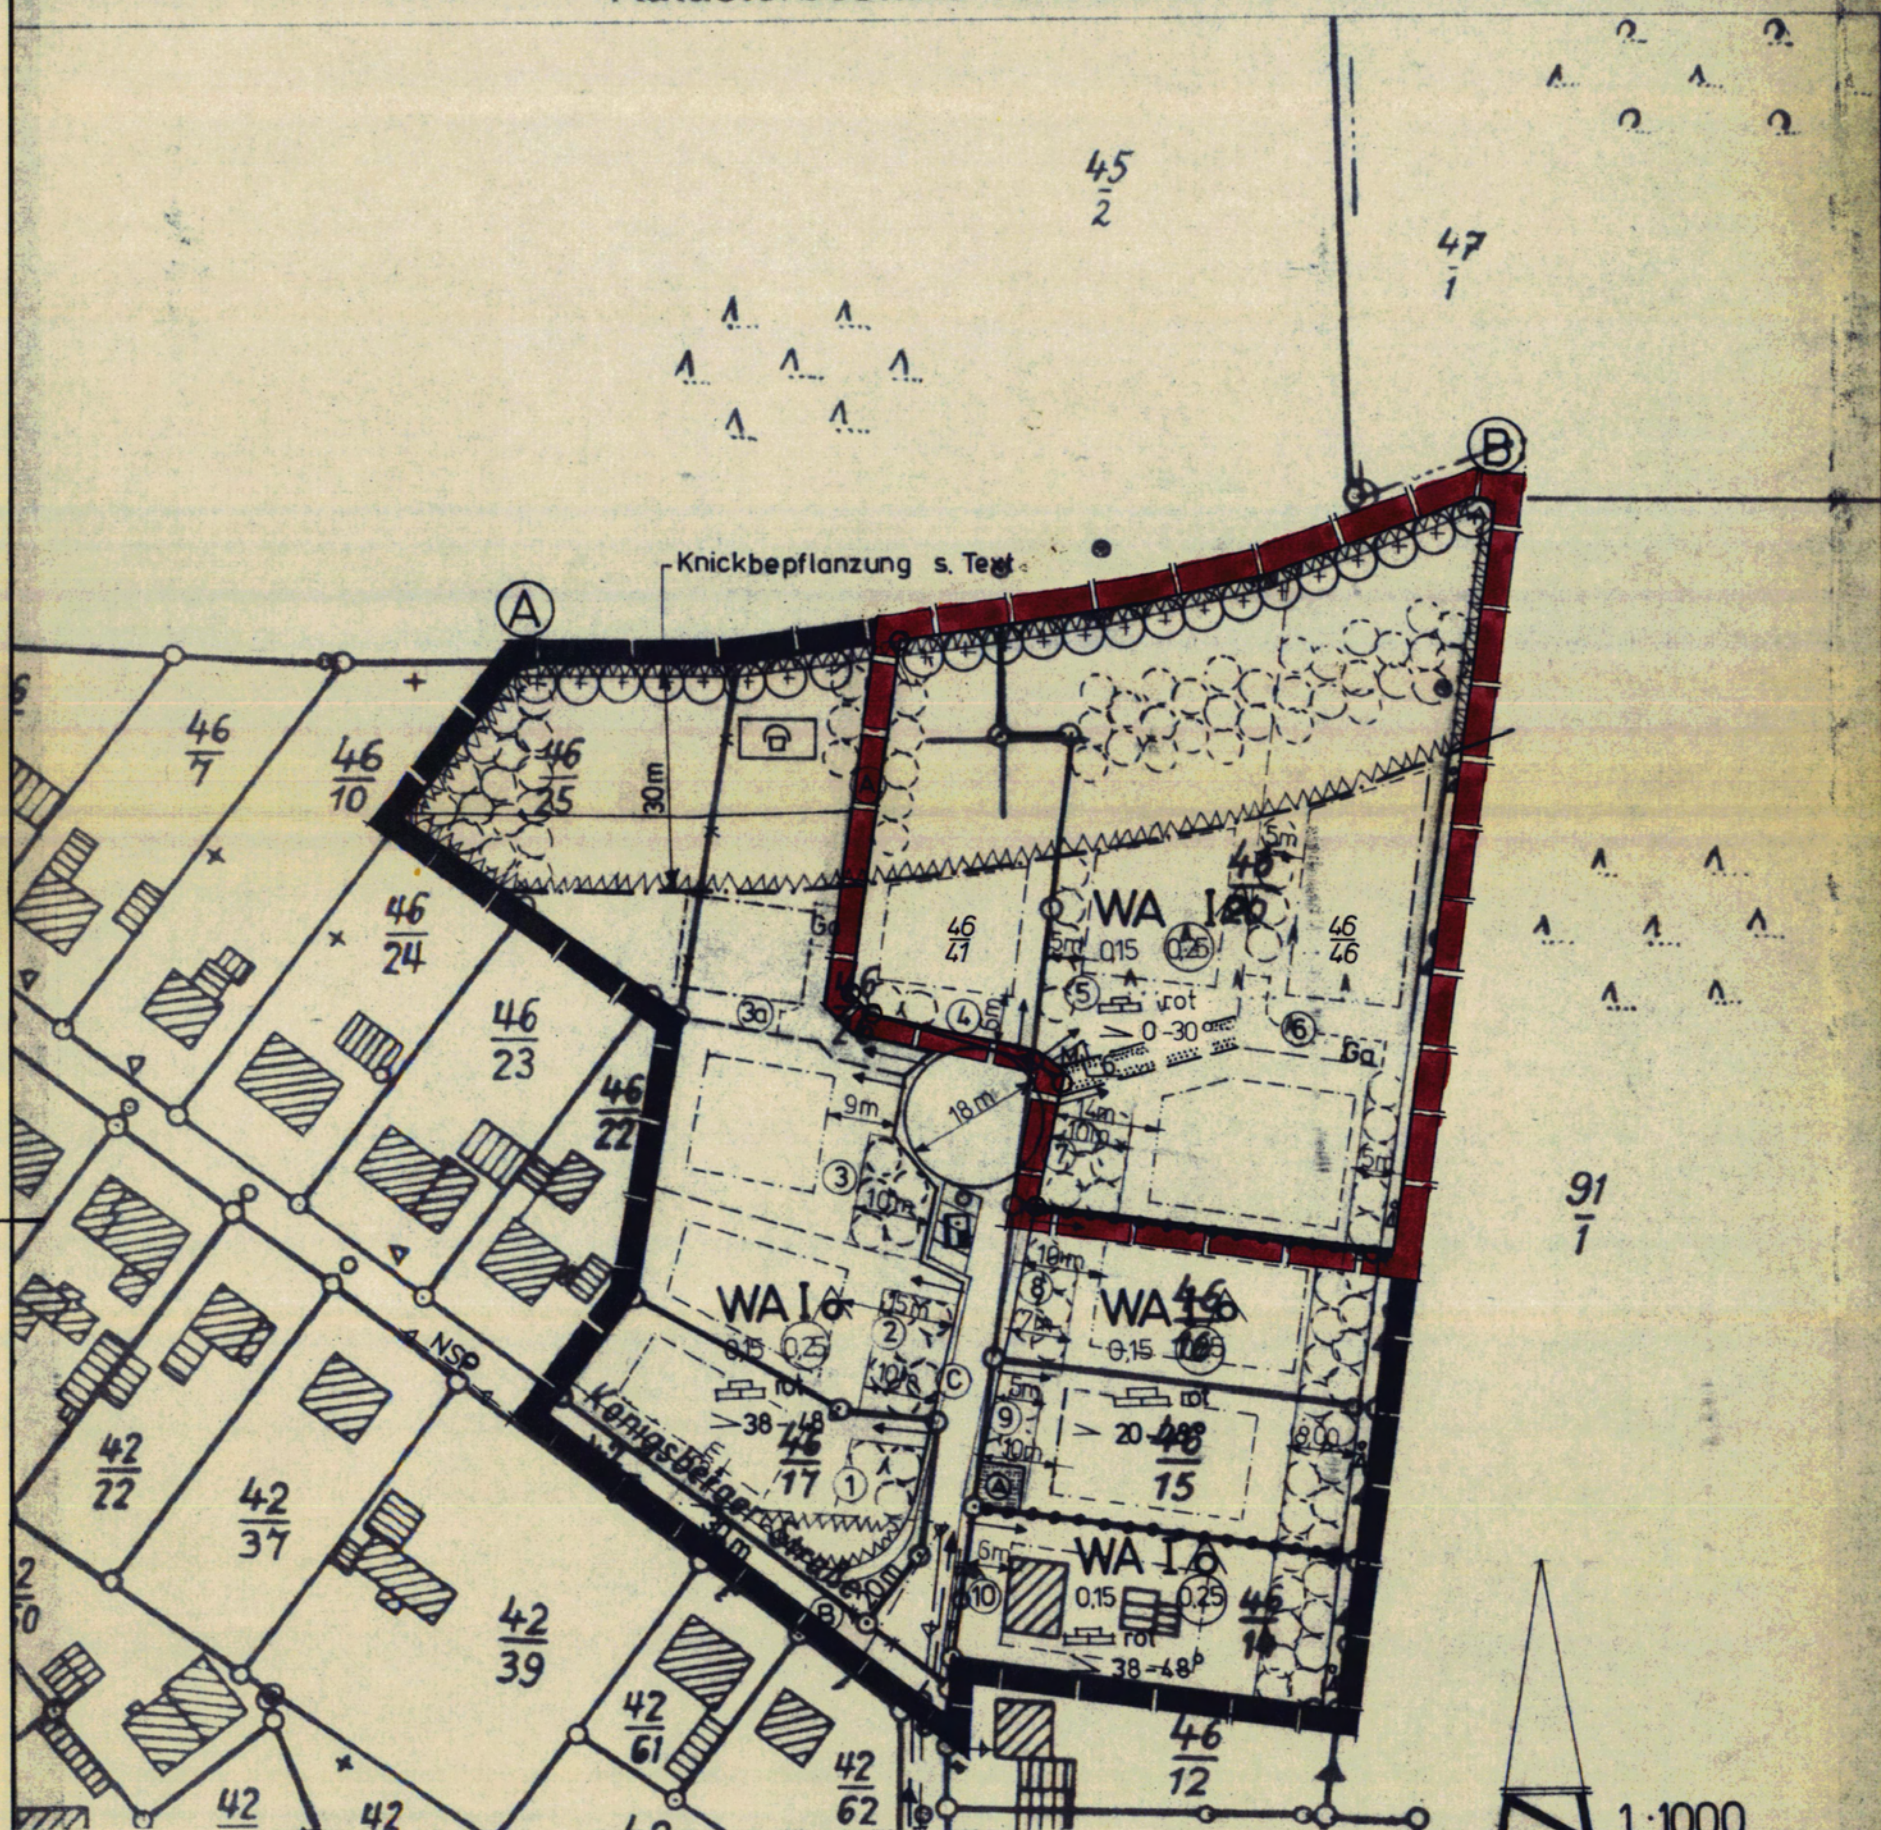

Planzeichenerklärung

- 0-30° Dachneigung - § 9 Abs. 4 BBauG
- rot Farbe der Außenwände - § 9 Abs. 4 BBauG
- Grenze des räumlichen Geltungsbereiches der 1. vereinfachten Änderung des Bebauungsplanes - § 9 Abs. 7 BBauG

Planzeichnung (Teil A)

Aufgestellt aufgrund des Aufstellungsbeschlusses der Gemeindevertretung vom **18.4.85**. Die ortsübliche Bekanntmachung des Aufstellungsbeschlusses ist durch Aushang an den Bekanntmachungstafeln vom **10.6.85** bis **10.6.85** erfolgt.
 Osterröfeld, den **21. OKT. 1985**



Bürgermeister

Die von der Planung berührten Träger öffentlicher Belange sind mit Schreiben vom **10.6.85** zur Abgabe einer Stellungnahme aufgefordert worden.
 Osterröfeld, den **21. OKT. 1985**



Bürgermeister

Der katastermäßige Bestand im Bereich der vereinfachten Änderung vom **2.9.85** sowie die geometrischen Festlegungen der neuen städtebaulichen Planung werden als richtig bescheinigt.

Katasteramt Rendsburg
 19. Sep. 1985



Volgmu
 Reg. Verm. Direktor

Die 1. (vereinfachte) Änderung des Bebauungsplanes, bestehend aus der Planzeichnung, wurde am **29.8.85** von der Gemeindevertretung als Satzung beschlossen.

Die Begründung zur 1. (vereinfachten) Änderung des Bebauungsplanes wurde mit Beschluß der Gemeindevertretung vom **29.8.85** gebilligt.
 Osterröfeld, den **21. OKT. 1985**




Bürgermeister

Die Bebauungsplansatzung, bestehend aus der Planzeichnung, wird hiermit ausgefertigt.
 Osterröfeld, den **21. OKT. 1985**



Bürgermeister

Die 1. vereinfachte Änderung des Bebauungsplanes Nr. 5, bestehend aus der Planzeichnung, ist am **15.11.85** mit der bewirkten Bekanntmachung auch des Ortes und der Zeit der Auslegung rechtsverbindlich geworden und liegt zusammen mit der Begründung auf Dauer öffentlich aus. In der Bekanntmachung ist auf die Geltendmachung der Verletzung von Verfahrens- und Formvorschriften und die Rechtsfolgen (§ 155a Abs. 4 BBauG) sowie auf Fälligkeit und Erlöschen von Entschädigungsansprüchen (§ 44c BBauG) hingewiesen worden. Die Satzung ist mithin am **15.11.85** rechtsverbindlich geworden.
 Osterröfeld, den **9.12.85**

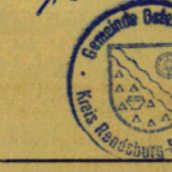

Bürgermeister