

SATZUNG DER GEMEINDE SCHACHT-AUDORF ÜBER DEN VORHABENBEZOGENEN BEBAUUNGSPLAN NR. 21

"Stellplatz- und Hallenanlage an der Hüttenstraße" - Planzeichnung (Teil A) und Text (Teil B)


- geänderter Entwurf nach § 4a(3) BauGB -

PLANZEICHNUNG -TEIL A-

Es gilt das Baugesetzbuch (BauGB) in der Fassung der Bekanntmachung vom 23. September 2004 (BGBl. I. S. 2414), zuletzt geändert durch Artikel 2 des Gesetzes vom 20. Juli 2017 (BGBl. I. S. 2080), sowie die Verordnung über die bauliche Nutzung der Grundstücke (Baunutzungsverordnung - BauNVO) in der Fassung der Bekanntmachung vom 21. November 2017 (BGBl. I. S. 3786), sowie der Verordnung über die Ausarbeitung der Bauleitpläne und die Darstellung des Planinhalts (Planzeichnungsverordnung 1990 - Plan V 90) vom 18. Dezember 1990 (BGBl. 1991 I. S. 58) zuletzt geändert durch Artikel 3 des Gesetzes vom 04. Mai 2017 (BGBl. I. S. 1057).

M 1 : 500

0 10 20 30 40 50m

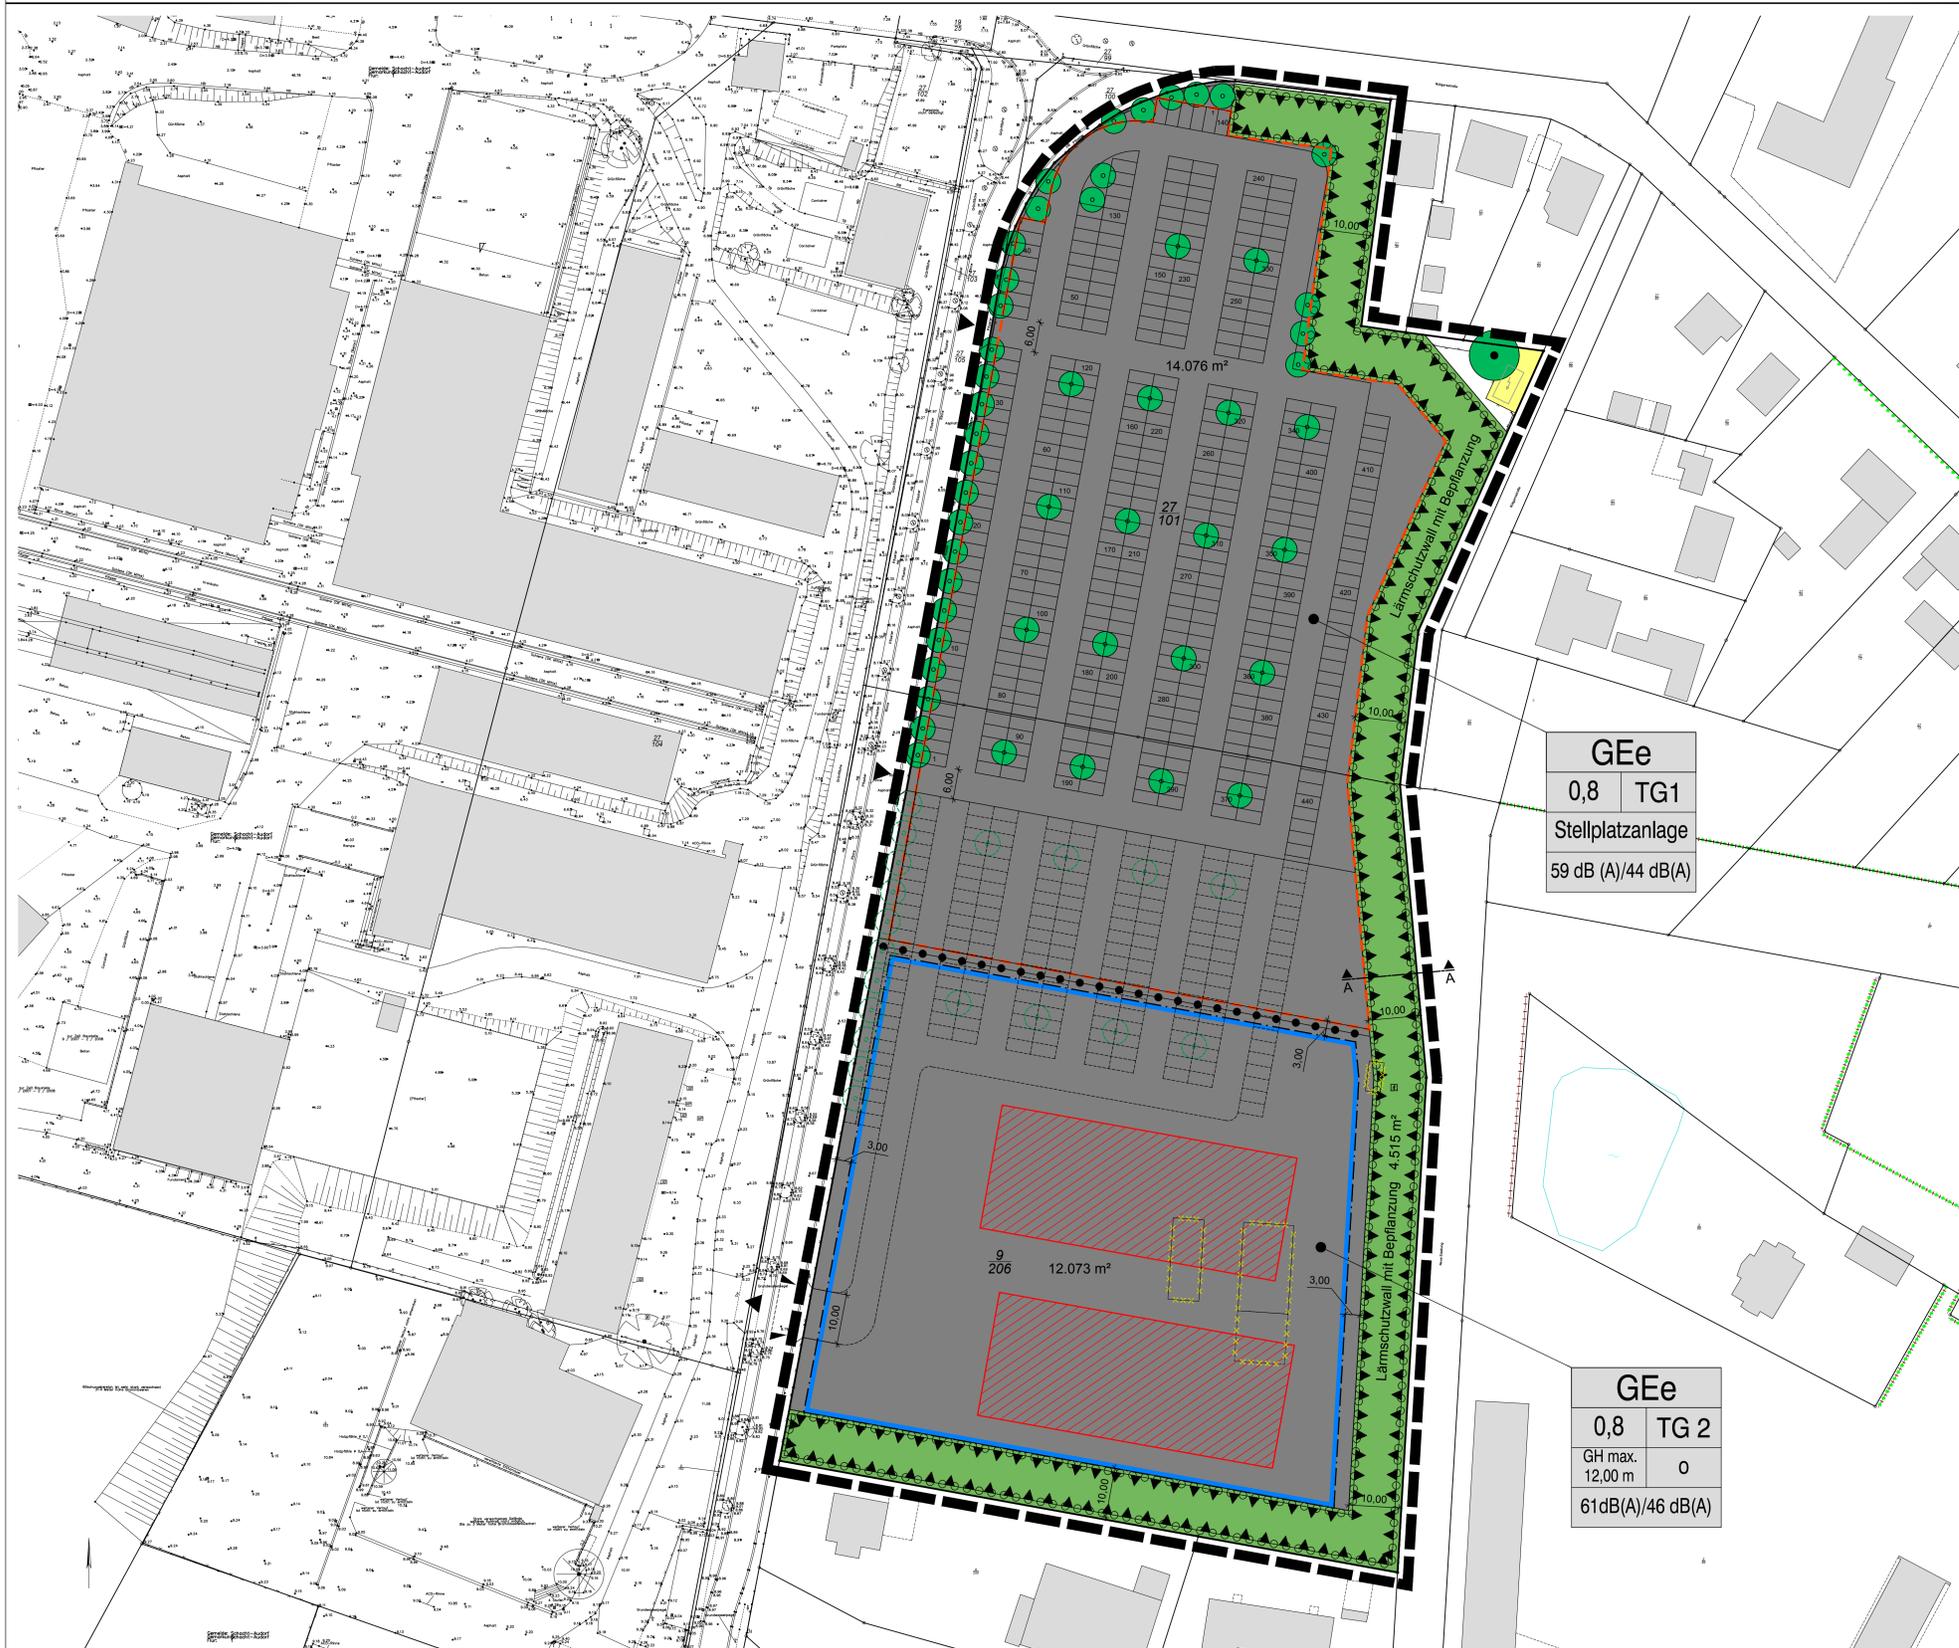

PLANZEICHENERKLÄRUNG

Es gelten die Planzeichnungsverordnung 1990 – PlanzV 90 und die Baunutzungsverordnung (BauNVO) 1990 in den jeweils aktuell gültigen Fassungen

- ERLÄUTERUNGEN, RECHTSGRUNDLAGE**
- I. Festsetzungen**
- Art der baulichen Nutzung (§ 9 Abs. 1 Nr. 1 BauGB, § 8 BauNVO)**
GEe eingeschränktes Gewerbegebiet (§ 8 BauNVO, §14 BauNVO) mit Kennzeichnung der Teilgebiete TG 1 und TG 2
 - Maß der baulichen Nutzung (§ 9 Abs. 1 Nr. 1 BauGB, § 16 BauNVO)**
GRZ 0,8 Grundflächenzahl mit Dezimalzahl
GH max. Höhe der baulichen Anlagen, Bezugsfläche ist die Höhe der Fahrbahnmitte der Hüttenstraße
 - Bauweise, Baulinie, Baugrenzen (§ 9 Abs. 1 Nr. 2 BauGB; §§ 22 und 23 BauNVO)**
0 offene Bauweise
 Baugrenze
 - Verkehrsflächen (§ 9 Abs. 1 Nr. 11 BauGB)**
 Einfahrten
 Einfahrtsbereich
 - Versorgungsanlagen (§ 9 Abs. 1 Nr. 14 BauGB)**
 Zweckbestimmung: Elektrizität
 - Planungen, Nutzungsregelungen, Maßnahmen und Flächen für Maßnahmen zum Schutz, zur Pflege und zur Entwicklung von Natur und Landschaft (§ 9 Abs. 1 Nr. 25 BauGB)**
 Anpflanzen von Bäumen (§ 9 Abs. 1 Nr. 25 a BauGB)
 Erhaltung und Schutz von Bäumen (§ 9 Abs. 1 Nr. 25 BauGB)
 Umgrenzung von Flächen zum Anpflanzen von Bäumen, Sträuchern und sonstigen Bepflanzungen (§ 9 Abs. 1 Nr. 25 BauGB); hier: Lärmschutzwall
 - Sonstige Planzeichen**
 Grenze des räumlichen Geltungsbereiches (§ 9 Abs. 7 BauGB)
 Umgrenzung von Flächen für Nebenanlagen, Garagen und Gemeinschaftsanlagen (§ 9 Abs. 1 Nr. 22 BauGB); hier: Stellplatzanlage
 Umgrenzung von Flächen für besondere Anlagen und Vorkehrungen zum Schutz vor schädlichen Umwelteinwirkungen nach BImSchG (§ 9 Abs. 1 Nr. 24 BauGB); hier: Lärmschutzwall
 Abgrenzung unterschiedlicher Nutzungen (§ 16 Abs. 5 BauNVO)
- II. Darstellung ohne Normcharakter**
- vorhandene Flurstücksgrenzen
 - Flurstücksbezeichnung
 - Bemessung
 - Bestandsgebäude
 - künftig entfallende Gebäude
 - geplante Gebäude
 - Stellplatzanordnung
 - mögliche Erweiterung

VERFAHRENSVERMERKE

- Aufgrund des § 10 BauGB i.V. mit § 12 BauGB wird nach Beschlussfassung durch die Gemeindevertretung vom folgende Satzung über den Vorhabenbezogenen Bebauungsplan Nr. 21 "Stellplatz- und Hallenanlage an der Hüttenstraße" der Gemeinde Schacht-Audorf, für das Gebiet östlich der Hüttenstraße / südwestlich der Rütgenstraße / westlich der ehemaligen Bahlinie bestehend aus Planzeichnung (Teil A) und dem Text (Teil B) erlassen:
- Aufgestellt aufgrund des Aufstellungsbeschlusses der Gemeindevertretung vom 17.03.2016. Der Beschluss wurde durch Aushang ortsüblich bekannt gemacht. Ein Umweltbericht wird erstellt.
 - Die frühzeitige Information der Öffentlichkeit nach § 3(1) BauGB fand durch Veranstaltung am 01.03.2016 statt.
 - Die frühzeitige Information und Beteiligung der Behörden und sonstigen Trägern öffentlicher Belange nach § 4(1) BauGB erfolgte mit Schreiben vom 17.12.2015.
 - Die Gemeindevertretung hat am 17.03.2016 den Entwurf des Vorhabenbezogenen Bebauungsplanes Nr. 21 beschlossen und zur Auslegung bestimmt. Die Begründung wurde gebilligt.
 - Der Entwurf des Vorhabenbezogenen Bebauungsplanes Nr. 21 "Stellplatz- und Hallenanlage an der Hüttenstraße", bestehend aus Planzeichnung (Teil A) und Text (Teil B), sowie die Begründung, haben in der Zeit vom 11.04.2016 bis 12.05.2016 während der Dienststunden nach § 3(2) BauGB öffentlich ausliegen.
 Die öffentliche Auslegung wurde mit dem Hinweis, dass Stellungnahmen während der Auslegungsfrist von allen Interessierten schriftlich und zur Niederschrift abgegeben werden können, durch Abdruck im Bekanntmachungsblatt des Amtes Eiderkanal Nr. am ortsüblich bekannt gemacht. Der Inhalt der Bekanntmachung der Auslegung der Planentwürfe und die nach § 3(2) BauGB auszulegenden Unterlagen werden unter www.adresseamt.de ins Internet eingestellt.
 - Die Behörden und sonstigen Träger öffentlicher Belange, die von der Planung berührt sein können, wurden gemäß § 4(2) BauGB mit Schreiben vom 14.04.2016 zur Abgabe einer Stellungnahme aufgefordert.
 Schacht-Audorf, den
 Die Bürgermeisterin
 -Beate Nielsen-
 - Der Entwurf des Vorhabenbezogenen Bebauungsplanes Nr. 21 "Stellplatz- und Hallenanlage an der Hüttenstraße", bestehend aus Planzeichnung (Teil A) und Text (Teil B), wurde nach öffentlicher Auslegung geändert. Der geänderte Entwurf, sowie die Begründung, haben gemäß § 4a(3) BauGB in der Zeit vom bis während der Dienststunden nach § 3(2) BauGB ausliegen. Die öffentliche Auslegung wurde mit dem Hinweis, dass Stellungnahmen während der Auslegungsfrist von allen Interessierten schriftlich und zur Niederschrift abgegeben werden können, durch Abdruck im Bekanntmachungsblatt des Amtes Eiderkanal Nr. am ortsüblich bekannt gemacht. Der Inhalt der Bekanntmachung der Auslegung der Planentwürfe und die nach § 3(2) BauGB auszulegenden Unterlagen werden unter www.adresseamt.de ins Internet eingestellt.
 Rendsburg, den
 (Offentl. best. Vermessungsingenieur)
 - Die Gemeindevertretung hat die Stellungnahmen der Öffentlichkeit und der Behörden und sonstigen Trägern öffentlicher Belange am geprüft. Das Ergebnis wurde mitgeteilt.
 - Die Gemeindevertretung hat den Vorhabenbezogenen Bebauungsplan bestehend aus Planzeichnung (Teil A) und dem Text (Teil B) am als Satzung beschlossen und die Begründung gebilligt.
 - Die Bebauungsplansatzung, bestehend aus der Planzeichnung (Teil A) und dem Text (Teil B) wird hiermit ausgesetzt und ist bekannt zu machen.
 Schacht-Audorf, den
 Die Bürgermeisterin
 -Beate Nielsen-
 - Der Beschluss der Gemeindevertretung und die Stelle, bei der der Plan mit Begründung auf die Dauer während der Sprechstunden von allen Interessierten eingesehen werden kann und die über den Inhalt Auskunft erteilt, sind am ortsüblich bekannt gemacht worden. In der Bekanntmachung ist auf die Möglichkeit, eine Verletzung von Verfahrens- und Formvorschriften und von Mängeln der Abwägung einschließlich der sich ergebenden Rechtsfolgen (§215 Abs. 2 BauGB) sowie auf die Möglichkeit, Entschädigungsansprüche geltend zu machen und das Erlöschen dieser Ansprüche (§ 44 BauGB) hingewiesen worden. Auf die Rechtswirkungen des § 4 Abs. 3 GO wurde ebenfalls hingewiesen.
 Die Satzung ist hiermit am in Kraft getreten.
 Schacht-Audorf, den
 Die Bürgermeisterin
 -Beate Nielsen-



TEXT - TEIL B

- I. Textliche Festsetzungen**
- Nutzungsbeschränkungen**
 - In dem nach § 8 BauNVO ausgewiesenen Gewerbegebiete (GEe) mit den Teilgebieten TG 1 und TG 2 sind die nach § 8 (3) Punkt 3 ausnahmsweise zulässige Nutzung "Vergnügungsstätten" ausgeschlossen.
 - Gemäß § 1 (5) BauNVO i.V. mit § 8 BauNVO sind in dem ausgewiesenen Gewerbegebiet (GEe) mit den Teilgebieten TG 1 und TG 2 Einzelhandelsbetriebe ausgeschlossen.
 - Nach § 8 (3) Nr. 1 BauNVO sind in dem GEe-Gebiet mit den Teilgebieten TG 1 und TG 2 Wohnungen und Wohngebäude für Aufsichts- und Betriebspersonal sowie für Betriebsinhaber und Betriebsleiter ausgeschlossen.
 - Festsetzung nach § 12 (3a) BauGB i.V. mit § 9 (2) BauGB:**
 Für den Geltungsbereich des Bebauungsplans Nr. 21 wird festgesetzt, dass im Rahmen der festgesetzten Nutzungen nur solche Vorhaben zulässig sind, zu deren Durchführung sich der Vorhabenträger im Durchführungsplan verpflichtet. Änderungen des Durchführungsvertrages oder der Abschluss eines neuen Durchführungsvertrages sind zulässig.
 - Maßnahmen zum Schutz, zur Pflege und zur Entwicklung von Boden, Natur und Landschaft (§ 9 Abs. 1 Nr. 20 und Abs. 6 BauGB sowie § 9 (1) 25 und 25 a BauGB)**
 - Für die gemäß § 9 (1) 25 BauGB festgesetzten Baumpflanzungen in den Stellplatzflächen sind Laubbäume zu pflanzen.
 - Die gemäß § 9 (1) Nr. 25 a BauGB als zu bepflanzen festgesetzte Fläche des Lärmschutzwalls ist flächig und dicht mit heimischen Sträuchern und Laubgehölzen zu bepflanzen.
 - Vorkehrungen zum Schutz vor schädlichen Umwelteinwirkungen im Sinne des Bundesimmissionsschutzgesetzes sowie die zu Schutz vor solchen Einwirkungen oder zur Vermeidung und Minderung solcher Einwirkungen zu treffenden baulichen und sonstigen technischen Vorkehrungen (§ 9 (1) 24 BauGB)**
 - In dem ausgewiesenen Gewerbegebiet GEe mit den Teilgebieten TG 1 und TG 2 sind nur Vorhaben zulässig, deren Geräusche in ihrer Wirkung auf die maßgeblichen Immissionsorte außerhalb des Bebauungsplangebietes die folgenden Emissionskontingente L_{EK} nach DIN 45691:2006-12 weder tags (6.00 Uhr bis 20.00 Uhr) noch nachts (20.00 Uhr bis 6.00 Uhr) überschreiten. Hierfür gelten für die Teilgebiete:
 TG 1 auf 14.076 qm tags 59 dB(A) nachts 44 dB(A)
 TG 2 auf 12.073 qm tags 61 dB(A) nachts 46 dB(A)
 Die Prüfung der Einhaltung erfolgt nach DIN 45691:2006-12, Abschnitt 5. Die Anwendung der in DIN 45961, Abschnitt 5 beschriebenen Regelungen der Summation ist zulässig. Die Anwendung der in DIN 45961, Abschnitt 5 genannten Relevanzgrenze ist zulässig.
- II Hinweise**
- Auf die Beachtung des § 34 (4) WaStRG wie folgt wird hingewiesen:
 „Anlagen und ortsfeste Einrichtungen aller Art dürfen gemäß § 34 Abs. 4 Bundeswasserstraßengesetz (WaStRG) weder durch ihre Ausgestaltung noch durch ihren Betrieb zu Verwechslungen mit Schiffsfahrzeichen Anlass geben, deren Wirkung beeinträchtigen, deren Betrieb behindern oder die Schifffahrt durch Blendwirkungen, Spiegelungen oder anders inführen oder behindern.“

Planungsträger:	Gemeinde Schacht-Audorf		
Planverfasser:	BCS GmbH Paradeplatz 3 24768 Rendsburg		
Planungsvorhaben:	Bebauungsplan Nr. 21 "Stellplatz- und Hallenanlage an der Hüttenstraße"		
Planbeschreibung:	BEBAUUNGSPLAN - geänderter Entwurf nach § 4a(3) BauGB - Stand: 22.10.2019		
gezeichnet	Name	Datum	Maßstab
geprüft	Ohwein	10.12.2015	1 : 500
gesehen	Sommer	16.10.2019	1 : 1
	Auftr.Nr.	6263-15	
	Plan.Nr.	BPL_01	
24768 Rendsburg	Paradeplatz 3	Fon	+49 43 31 70 90 0
25980 Kellum	Bahnstraße 37	Fax	+49 43 31 70 90 29
21481 Lauenburg	Elbkamp 8	Web	www.bcs.de
23562 Lübeck	Maria-Goeppert-Straße 1	Mail	rendsbu@bcs.de





Zufahrt Werft

Zufahrt (1) zu den Stellplätzen

Zufahrt (2) zu den Stellplätzen

Übergang zum Werftgelände und ggfs. weitere Zufahrt zu den Stellplätzen im Südteil

Hallenanlagen

Weiterführung des Lärmschutzwalls auch entlang der südlichen Grenze des Flurstücks.

Randflächen zum Lärmschutzwall nicht versiegelt


Mindesthöhe 3,00 m flächig, dichte Bepflanzung mit heimischen Gehölzen

Stellplatzanlage ca. 500 Plätze im ersten Bauabschnitt Fertigstellung kurzfristig Belag: versickerungsfähig

Optionale Erweiterung der Stellplatzanlage auf insgesamt bis zu ca. 700 Plätze in einem zweiten Bauabschnitt Fertigstellung mittelfristig Belag: versickerungsfähig

Rad- und Wanderwegeverbindung

Schnitt A-A

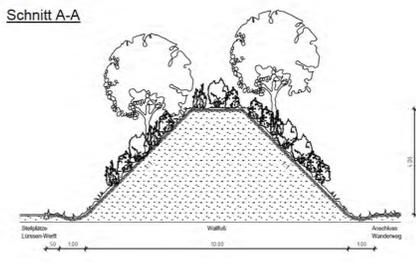

Prinzipschnitt Lärmschutzwall mit Bepflanzung



Diese Zeichnung darf nur zu ihrem beabsichtigten Zweck und im Zusammenhang mit allen projektbezogenen Zeichnungen verwendet werden. Weder das Verteilen an dritte Personen, noch der Gebrauch zu anderen Zwecken ist erlaubt. Diese Zeichnung ist gem. DIN 34 urheberrechtlich geschützt und bleibt Eigentum der BCS GmbH. Sie darf nicht ohne vorherige Zustimmung des Eigentümers kopiert oder elektronisch bearbeitet werden.

C	Aktualisierung nach Vorgabe Bauherr	16.10.19	So
B	Aktualisierung zum 03.09.2019 gemäß Durchführungsvertrag	14.08.19	So
A	Einarbeitung Ergänzungen aus der Abwägung	07.04.16	So
Index	Änderungen	Datum	Name

Bauherr: **Kröger Werft GmbH & Co. KG**
Hüttenstraße 25 24790 Schacht-Audorf



Planverfasser: **BCS GmbH**
Paradeplatz 3 24768 Rendsburg

Bauvorhaben: **Neubau einer Stellplatzanlage und neuer Werkhallen**

Planbeschreibung: **Vorhabenplan Stand 16.10.2019**

gezeichnet	Name	Datum	Maßstab	Aufr.Nr.	6263-15
geprüft	Ohlwein	10.12.2015	1:500		
gesehen	Sommer	16.10.2016	1:	Plan.Nr.	BPL_02C
			1:		

24768 Rendsburg Paradeplatz 3 Fon +49 43 31 70 90 0
25980 Kellum Bahnhofstraße 37 Fax +49 43 31 70 90 29
21481 Lauenburg Elbkamp 8 Web www.bcs.de
23562 Lübeck Maria-Goeppert-Straße 1 Mail rendsburg@bcsg.de



Begründung


zum Vorhabenbezogenen Bebauungsplan Nr. 21

„Stellplatz- und Hallenanlage an der Hüttenstraße“

Gemeinde Schacht-Audorf Kreis Rendsburg-Eckernförde

Geänderter Entwurf § 4a(3) BauGB
22.10.2019

Änderungen sind grau hinterlegt

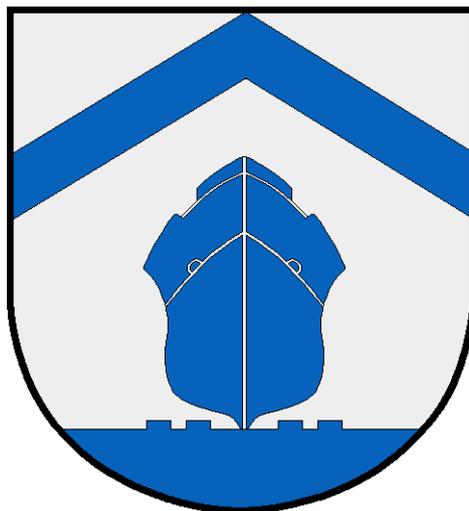

Gemeinde Schacht-Audorf
Bürgermeisterin Beate Nielsen
Amt Eiderkanal

Planaufsteller:

Gemeinde Schacht-Audorf
Die Bürgermeisterin
Kieler Straße 25
24790 Schacht-Audorf

Vorhabenträger:

Kröger Werft GmbH & Co. KG
Hüttenstraße 25
24790 Schacht-Audorf

Bearbeitung:



Projektverantwortlich:

Koordinator:	Dipl.-Ing. Alexander Hilgendorff
Bearbeitung:	Dipl.-Ing. Marianne Sommer
Zeichnungen:	Jonas Ohlwein

Inhaltsverzeichnis

Teil I

1. Planungsanlass	5
1.1 Lage, Größe und Abgrenzung des Plangebietes	5
1.2 Bebauung und Nutzung im Bestand.....	6
1.3 Verkehrssituation.....	7
1.4 Altlasten und altlastverdächtige Flächen.....	7
2. Übergeordnete Planungsgrundlagen	8
2.1 Landesentwicklungsplan 2010.....	8
2.2 Regionalplan für den Planungsraum III (2000), Technologie-Region K.E.R.N. .	9
2.3 Gebietsentwicklungsplan für den Lebens- und Wirtschaftsraum Rendsburg (GEP).....	9
2.4 Flächennutzungsplan	10
2.5 Landschaftsplan	10
3. Erfordernis und Ziel der Planaufstellung	11
4. Inhalte der Planung	12
4.1 Verkehrserschließung und Versorgung	13
4.2 Belange von Natur und Landschaft	13
4.2.1 Ermittlung des Ausgleichsbedarfs	15
4.2.2 Flächenbezogener Ausgleich	15
4.2.3 Ausgleich Landschaftsbild	17
4.3 Belange des Denkmalschutzes	17

Teil II

5. Umweltbericht	18
5.1 Einleitung/Beschreibung des Vorhabens.....	18
6. Kurzdarstellung der Inhalte und Ziele des Bebauungsplanes	18
6.1 Ziele der Planung	18
6.2 Lage und Größe des Untersuchungsgebietes	19
6.3 Standortbeschreibung.....	19
6.4 Beschreibung der wichtigsten Planfestsetzungen / Art und Umfang der Planung	19
7. Umweltschutzziele aus einschlägigen Fachgesetzen und Fachplanungen und ihre Bedeutung für den Bebauungsplan	20
7.1 Baugesetzbuch	20

7.2	Naturschutzrechtliche Vorgaben	20
7.3	Natura 2000 - Gebiete	21
7.4	Landschaftsrahmenplan	21
7.5	Bodenschutz	21
7.6	Schallschutz	21
7.7	Artenschutz	22
8.	<i>Beschreibung und Bewertung der Umweltauswirkungen auf die Schutzgüter</i> 22	
8.1	Schutzgutbezogene Betrachtung	22
8.1.1	Schutzgut Mensch	22
8.1.2	Schutzgut Tiere und Pflanzen.....	22
8.1.3	Schutzgut Boden	22
8.1.4	Schutzgut Wasser.....	23
8.1.5	Schutzgut Klima und Luft.....	23
8.1.6	Schutzgut Landschaft	23
8.1.7	Schutzgut Kultur- und Sachgüter.....	24
8.1.8	Zusammenstellung zu erwartender Umweltauswirkungen	24
8.2	Wechselwirkungen zwischen den Schutzgütern	25
9.	<i>Prognose zur Entwicklung des Umweltzustandes</i>	27
9.1	Prognose bei Durchführung der Planung	27
9.2	Prognose bei Nichtdurchführung der Planung	28
10.	<i>Geplante Maßnahmen zur Vermeidung, Verringerung und zum Ausgleich nachteiliger Auswirkungen</i>	28
10.1	Maßnahmen zur Vermeidung nachteiliger Auswirkungen:	28
10.2	Maßnahmen zum flächenbezogenen Ausgleich:	28
10.3	Maßnahmen zum Ausgleich des Landschaftsbildes	30
11.	<i>Zusätzliche Angaben</i>	30
12.	<i>Allgemein verständliche Zusammenfassung</i>	30

Teil I

1. Planungsanlass

Die Kröger Werft GmbH & Co. KG konnte das ehemalige Grundstück der Singelmann & Co.KG, belegen in der Hüttenstraße, 24790 Schacht-Audorf, erwerben. Das Grundstück setzt sich aus zwei Flurstücken (Flurstück 27/101 und Flurstück 9/206) zusammen. Die Gesamtgröße umfasst 29.323 qm.

Das nördlich liegende Flurstück reicht bis zur Rütgersstraße und umfasst das Gelände gegenüber der Werfteinfahrt. Das südlich liegende Grundstück erstreckt sich östlich der Hüttenstraße und verläuft parallel zum Werftgelände. Die Kröger Werft GmbH & Co. KG beabsichtigt auf den Grundstücken die Errichtung einer Stellplatzanlage für Mitarbeiter und Kunden sowie die Errichtung von Lagerhallen. Zum Schutz der nordöstlich und östlich angrenzenden Wohnbebauung ist die Errichtung eines bepflanzten Lärmschutzwalls vorgesehen.

Die Gemeinde Schacht-Audorf hat den Flächennutzungsplan neu aufgestellt. Die Fläche ist im wirksamen Flächennutzungsplan als gewerbliche Baufläche mit Einschränkungen (GEe) ausgewiesen. Nach erfolgter Bauvoranfrage beim Kreis Rendsburg-Eckernförde wurde deutlich, dass für eine Genehmigungsfähigkeit der Vorhaben die bauplanungsrechtlichen Voraussetzungen auf der Ebene der verbindlichen Bauleitplanung noch fehlen. Die Aufstellung eines Bebauungsplanes zur Schaffung dieser Voraussetzungen wurde empfohlen.

Vor diesem Hintergrund hat die Kröger Werft GmbH & Co. KG auf der Grundlage des § 11 (Städtebaulicher Vertrag zur Übernahme der Planungskosten) und § 12 BauGB (Vorhabenbezogene Planaufstellung) die Aufstellung eines Bebauungsplanes für den oben benannten und beschriebenen Bereich beantragt.

Die Gemeinde Schacht Audorf unterstützt das Anliegen der Kröger Werft GmbH & Co. KG. Zum einen, um die Verbesserung der Standortbedingungen der Werft zu unterstützen und zum anderen, weil nach langer Zeit eine im Ort liegende Industriebrache einer neuen Nutzung zugeführt werden kann.

1.1 Lage, Größe und Abgrenzung des Plangebietes

Das Gebiet liegt östlich der Hüttenstraße, südwestlich der Rütgersstraße und westlich des ehemaligen Bahndamms (heute der Übergang Straßenzug „Neue Siedlung“ zur „Rütgersstraße“ und umfasst die beiden Flurstücke 27/101 (Flur 1) und 9/206 (Flur 6) mit einer Gesamtfläche von 29.323 qm. Der Gebietsumriss ist im nachstehenden Ausschnitt aus der Liegenschaftskarte dargestellt.

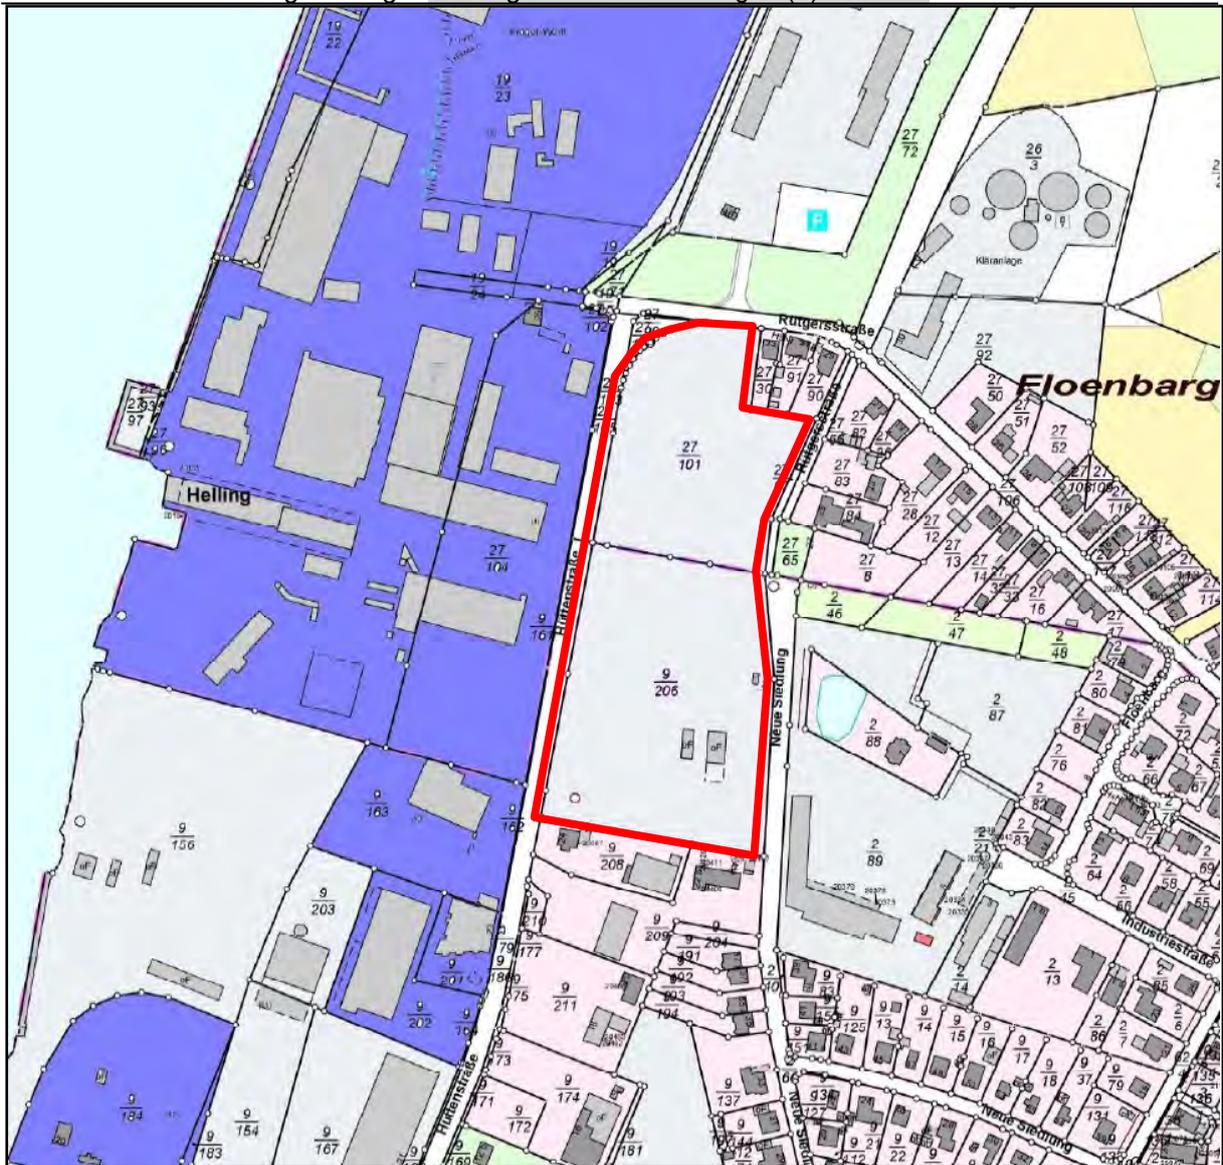


Abb. 1: Flurkartenauszug zur Lage des Plangebietes

1.2 Bebauung und Nutzung im Bestand

Die beiden Flächen umfassen einen ehemaligen Industriestandort, das sogenannte „Singelmann-Gelände“. Die Singelmann & Co.KG hat auf den Grundstücken bis Ende der 70er Jahre ein Holzimprägnierwerk (Masten- und Schwellenkonserverie) betrieben. Die damaligen Produktionsanlagen sind bis auf ein paar Reste zurückgebaut. Verbliebende Fundamente und Reste von Asphaltflächen sind auf der Industriebrache noch vorhanden.

Der aktuelle Zustand der Brachfläche ist im Landschaftsplan der Gemeinde Schacht-Audorf erfasst – Fortschreibung Stand November 2015 - als „Ruderales Grasflur mit Brombeerflur und sonstigem Gebüsch (RHg/RHr/HBy vgl. Kapitel „Belange von Natur und Landschaft“).

Aufgrund der ehemaligen Nutzung wurde das Altlastenkataster des Kreises abgefragt und zwei ergänzende Bodenuntersuchungen durchgeführt.

1.3 Verkehrssituation

Die Kröger Werft GmbH & Co. KG und das Plangebiet sind über die Hüttenstraße erschlossen. Eine Entlastung der Parkplatzflächen im öffentlichen Verkehrsraum würde zur Verbesserung der Gesamtsituation beitragen.

1.4 Altlasten und altlastverdächtige Flächen

Aufgrund der ehemaligen Nutzung als Standort für ein Holzimprägnierwerk wurde das Altlastenkataster des Kreises abgefragt. Der Standort befindet sich im Prüfverzeichnis (P1) des Boden- und Altlastenkatasters des Kreises Rendsburg-Eckernförde. Danach ergaben Bodenuntersuchungen aus dem Jahr 2001 für sechs Proben eine leichte PAK-Verunreinigung (PAK= polycyclische, aromatische Kohlenwasserstoffe). Der Prüfwert der Bundes-Bodenschutz-Verordnung für den Wirkungspfad Boden-Mensch für Benzo(a)pyren wird jedoch deutlich unterschritten. Aus wasser- und bodenschutzrechtlicher Betrachtung ist somit nichts weiter zu veranlassen. (Schreiben Untere Bodenschutzbehörde vom 12.03.2012).

Eine weitere Mischprobe aus dem Bereich des ehemaligen Auffangbeckens ergab, dass bei Erdarbeiten in diesem Bereich der dort anfallende Boden nach den Technischen Regeln der LAGA (Anforderungen an die stoffliche Verwertung von mineralischen Abfällen – Technische Regeln) fachgerecht zu behandeln ist. (ebenda).

Vor diesem Hintergrund wurden im September 2012 und im Januar 2016 zwei weitere Untersuchungen durchgeführt. Die Ergebnisse der orientierenden Grundwasser- und Bodenuntersuchung (ALN-Analytik Labor Nord GmbH, 25746 Heide vom 05.09. 2012) und der ergänzenden Untersuchung (ALN-Analytik-Labor Nord GmbH, 25746 Heide vom 15.02.2016) liegen vor und wurden der Unteren Bodenschutzbehörde des Kreises Rendsburg-Eckernförde zur Verfügung gestellt.

Die Untersuchungen ergaben im südlichen Teilbereich des ehemaligen Betriebsstandortes (geplanter Hallenstandort) in „Oberflächennähe Belastungen durch branchenspezifische Schadstoffe (polycyclische aromatische Kohlenwasserstoffe (PAK) und Schwermetalle), die die Vorsorgewerte der Bundesbodenschutz- und Altlastenverordnung (BBodSchV) überstiegen und damit eine schädliche Bodenveränderung belegt hatten“ (vgl. Untersuchung Januar 2016, Zusammenfassung der Voruntersuchungen (Kapitel 1), S. 3)“. Die nachgewiesenen Belastungen sind jedoch nicht so ausgeprägt, dass sie einer gewerblichen Nutzung des Grundstücks mit zu erwartendem hohen Versiegelungsgrad entgegenstehen könnten.

Ein weiteres Ergebnis der 2012 durchgeführten Boden- und Grundwasseruntersuchung ergab für den südöstlichen Randbereich eine Grundwasserverunreinigung mit Stoffen, die nicht dem typischen Schadstoffspektrum für einen Eintrag aus einem Holzimprägnierwerk entspricht. Weitere Untersuchungen zur Eingrenzung der möglichen Quelle dieses Stoffeintrags sind in Abstimmung mit der Unteren Bodenschutzbehörde ergänzend in Auftrag gegeben. Es wird vermutet, dass die Schadstoffquelle außerhalb des Plangebietes liegt. Die Durchführung dieser Untersuchung steht einer Weiterführung des Planaufstellungsverfahrens nicht entgegen.

Für den nördlichen Teilbereich des Plangebietes ist die Errichtung der Stellplatzanlage vorgesehen. Aufgabe der im Januar 2016 durchgeführten Untersuchung war es, zu erkunden inwieweit und ob die Stellplatzflächen in versickerungsfähiger Bauweise hergestellt werden können, um das dort anfallende Niederschlagswasser vor Ort versickern lassen zu können und somit die Wirkung von vorzunehmenden Bodenversiegelungen abzumildern, respektive in erheblichem Maße zu verringern.

Im Ergebnis sind oberflächennah im humosen Oberboden Belastungen nachgewiesen. Ein Großteil des anstehenden Oberbodens kann nach Bewertung gemäß LAGA-Zuordnung (Länderarbeitsgemeinschaft Abfall) innerhalb des Plangeltungsbereiches z.B. durch Andeckung des Lärmschutzwalls wieder verwendet werden. Ein kleiner Teil ist ordnungsgemäß als Abfall zu entsorgen. Der „natürlich gewachsene Boden“ (pleistozäne glazifluviale Sande) ist versickerungsfähig und weist keinerlei Verunreinigungen auf.

Die durchzuführenden Maßnahmen sind mit der Unteren Bodenschutzbehörde abgestimmt.

2. Übergeordnete Planungsgrundlagen

2.1 Landesentwicklungsplan 2010

Die Gemeinde Schacht-Audorf gehört zum Stadt- und Umlandbereich in ländlichen Räumen des Mittelzentrums Rendsburg. Der Stadt- und Umlandbereich ist verkehrlich sehr gut angebunden (A7, A210, Bahnlinie und Wasserstraße). Der Hafenbereich ist von überregionaler Bedeutung. Punkt 2.6 (LEP 2010) der Ziele und Grundsätze betont ausdrücklich für die Gemeinden die Aufgabe der bedarfsgerechten Flächenvorsorge für ortsansässige Betriebe. Die Nutzung geeigneter Altstandorte und Brachflächen ist dabei vorrangig zu beachten. Beides ist vorliegend der Fall.

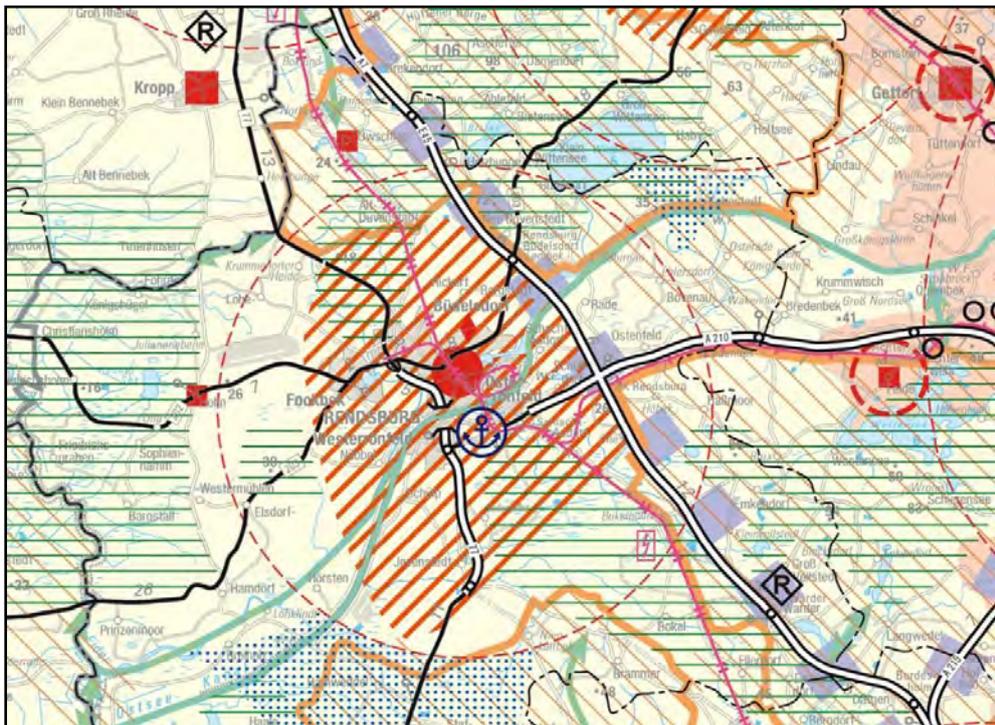


Abb. 2: Auszug aus dem LEP 2010

2.2 Regionalplan für den Planungsraum III (2000), Technologie-Region K.E.R.N.

Die rechtswirksame Änderung des Landesplanungsgesetzes (01.01.2014) sieht statt ehemals fünf nur noch drei Planungsräume für Schleswig-Holstein vor. Der zitierte Regionalplan für den Planungsraum III (Fortschreibung 2000) und die Technologie Region K.E.R.N. sind dem Planungsraum II (2014) zugeordnet. Inhaltlich wird auf den Stand der Fortschreibung 2000 Bezug genommen. Eine Neuaufstellung des Regionalplanes wird in den nächsten Jahren erfolgen. Der Dienstleistungssektor ist mit 70 % aller Erwerbstätigen und einem Anteil von 72 % an der Bruttowertschöpfung der wichtigste Wirtschaftsbereich im Planungsraum der KERN-Region.

In der Gemeinde Schacht-Audorf ist der Wertstandort von besonderer Bedeutung.

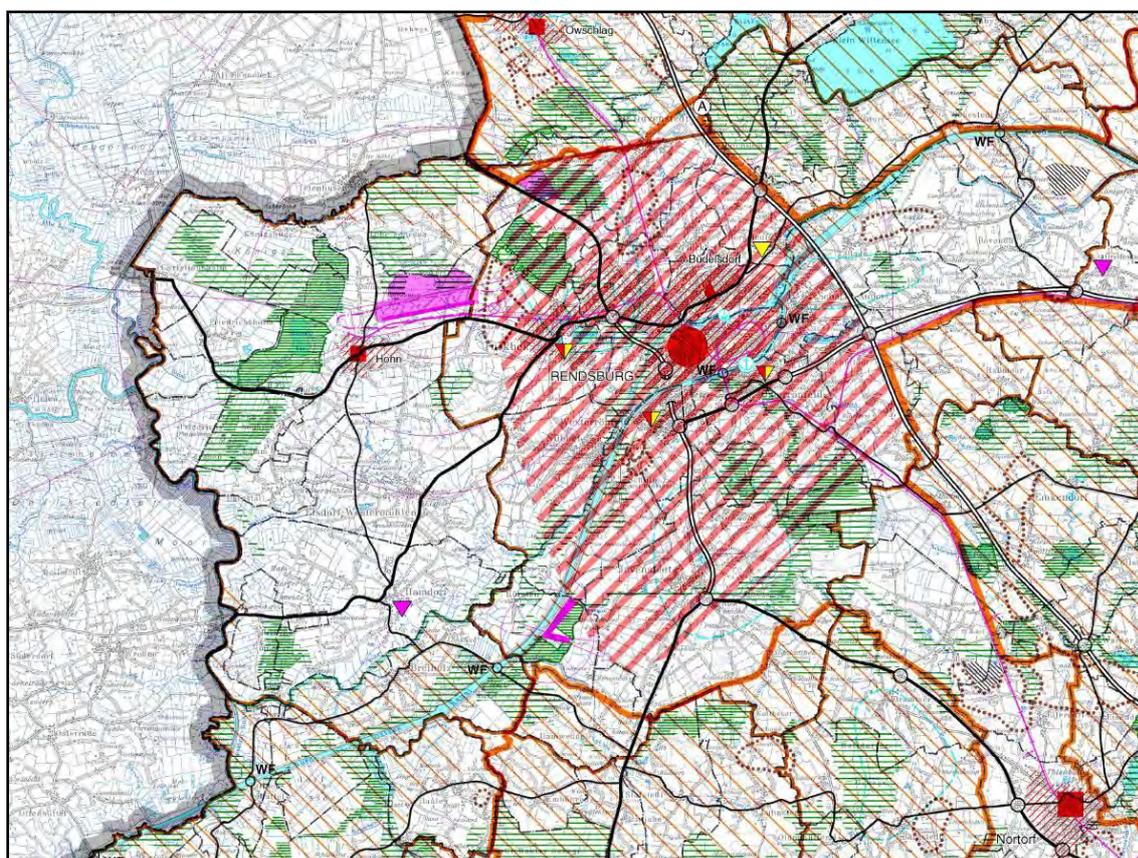


Abb.3: Ausschnitt aus K.E.R.N

2.3 Gebietsentwicklungsplan für den Lebens- und Wirtschaftsraum Rendsburg (GEP)

Die Gemeinde Schacht-Audorf ist Mitglied der der Gebietsentwicklungsplanung des Lebens- und Wirtschaftsraumes Rendsburg. Der Vorhabenbezogene Bebauungsplan Nr. 21 wurde am 20.04.2016 vorgestellt und akzeptiert. Eine Abstimmung innerhalb der GEP ist somit erfolgt.

2.4 Flächennutzungsplan

Die Gemeinde Schacht-Audorf hat ihren Flächennutzungsplan neu aufgestellt. Der Flächennutzungsplan der Gemeinde ist seit 01.04.2017 wirksam. Die Fläche ist im wirksamen Flächennutzungsplan als gewerbliche Baufläche mit Einschränkungen (G_{ee}) ausgewiesen. Die geplante Nutzung entwickelt sich aus dem rechtswirksamen Flächennutzungsplan der Gemeinde.

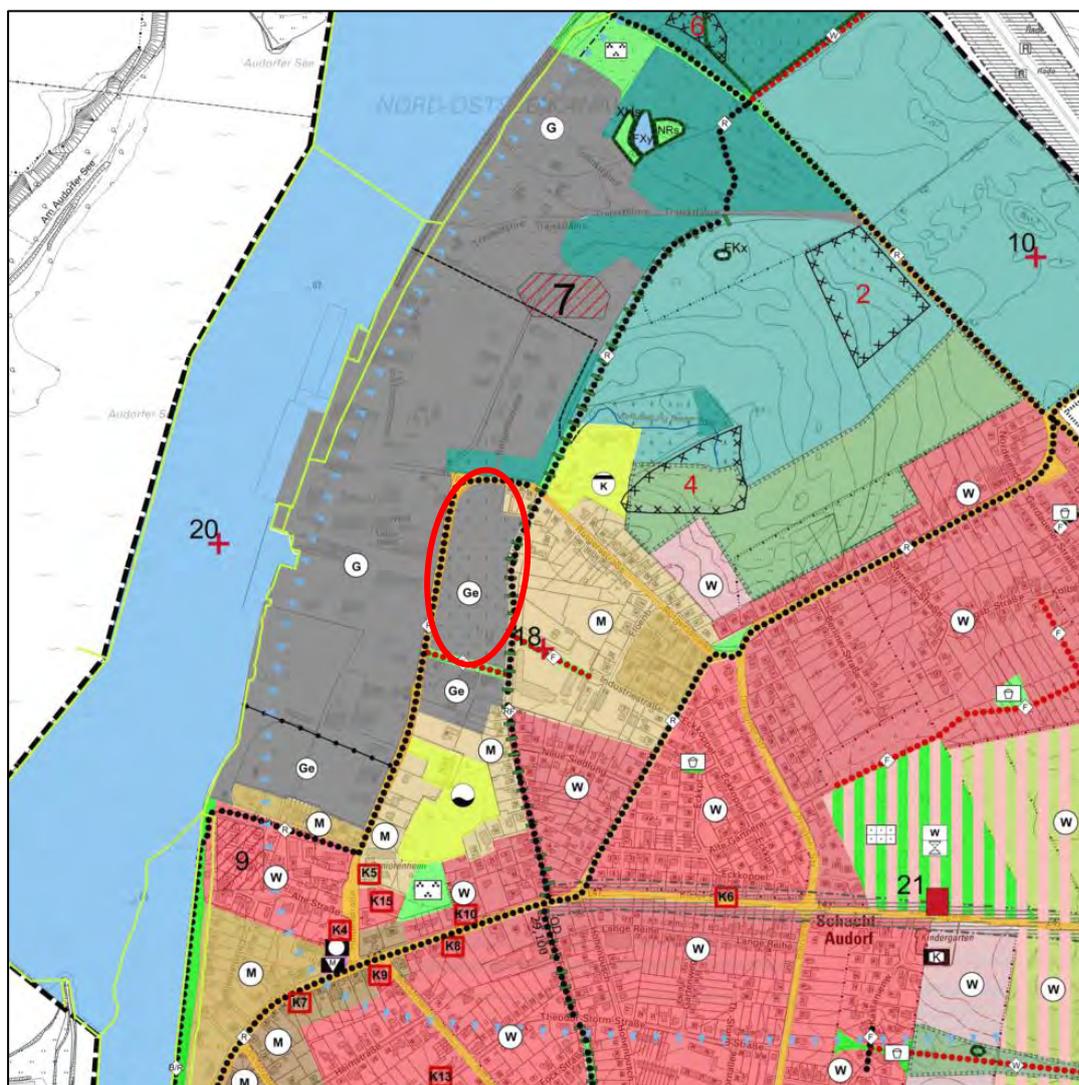


Abb.4: Ausschnitt aus dem wirksamen Flächennutzungsplan (01.04.2017) mit Kennzeichnung der Fläche.

2.5 Landschaftsplan

Der Landschaftsplan der Gemeinde Schacht-Audorf wurde 2015 fortgeschrieben. Der fortgeschriebene und 2016 festgestellte Landschaftsplan weist für die Fläche keine geschützten Biotop- oder Landschaftselemente aus. Die Entwicklungskarte der Fortschreibung weist für das Gebiet keine Maßnahmen auf.

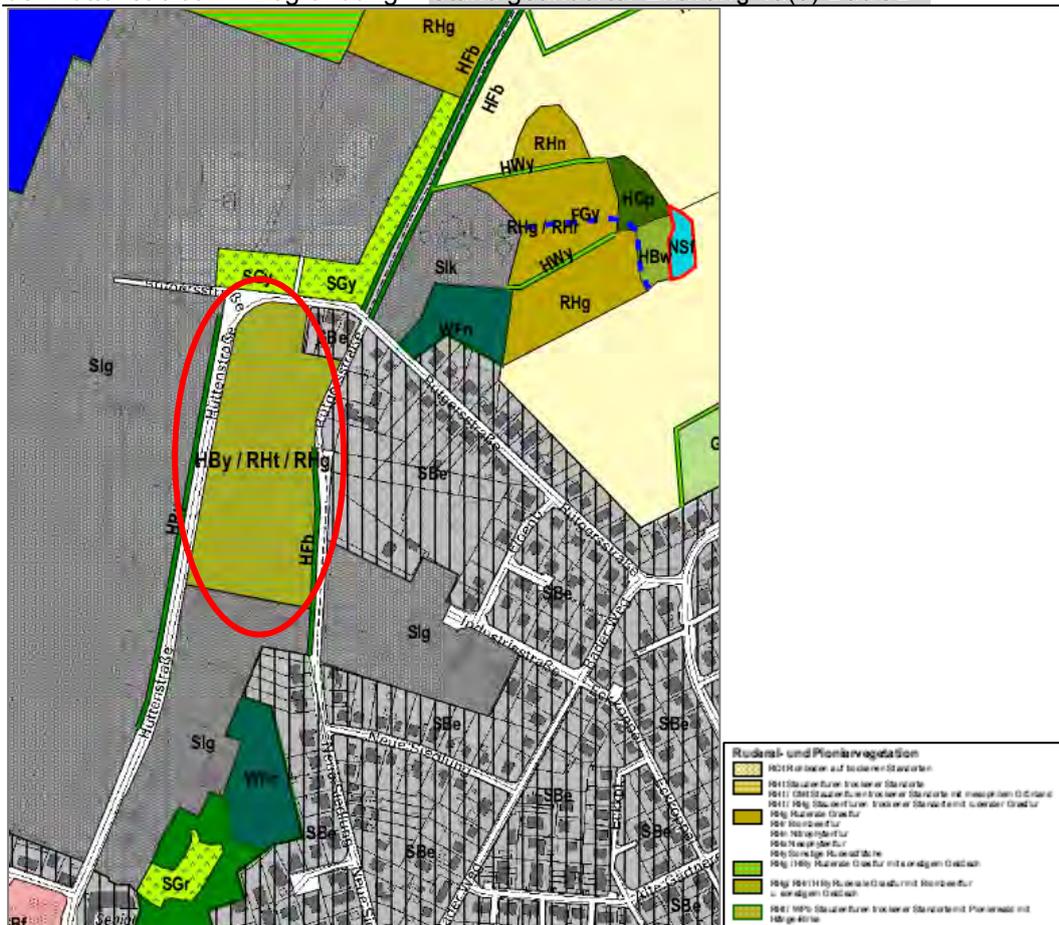


Abb. 5: Ausschnitt aus dem festgestellten 2016 Landschaftsplan der Gemeinde mit Kennzeichnung der Fläche. „Grundlage Biotoptypenkartierung Landschaftsplan“

3. Erfordernis und Ziel der Planaufstellung

Das Plangebiet umfasst eine zu reaktivierende Industriebrache. Für die Gemeinde Schacht-Audorf sind nicht nur die Wiedernutzbarmachung dieser Flächen von Bedeutung, sondern auch die Ordnung des ruhenden Verkehrs in der unmittelbaren Umgebung der Kröger Werft GmbH & Co. KG und die Sicherung der Attraktivität des Firmenstandortes für die Gemeinde.

Das Gelände ist im neu in Aufstellung befindlichen Flächennutzungsplan der Gemeinde als „eingeschränktes Gewerbegebiet“ GEe dargestellt. Die erforderlichen Gliederungs- und Modifizierungsmöglichkeiten sind nur im Rahmen der verbindlichen Bauleitplanung zu regeln. Dabei geht es um Einschränkungen der gewerblichen Nutzungen hinsichtlich der störepfindlichen Nutzungen der östlich angrenzenden Wohngebiete. Durch Einschränkungen der zulässigen Emissionen in diesem Gebiet kommt ihm zudem noch eine Pufferfunktion zum Hauptgelände der Kröger Werft GmbH & Co. KG zu.

4. Inhalte der Planung

Auf dem nördlichen Teil des Geländes ist die Errichtung einer Stellplatzanlage mit bis zu 500 Stellplätzen vorgesehen. Die Stellplatzanlage ist für Mitarbeiter und Kunden sowie für Fahrzeuge von Fremdfirmen der Werft vorgesehen. Damit geht im Bereich Hüttenstraße und Rütgersstraße eine Entlastung der Parkplatzsituation im öffentlichen Raum einher. Die Stellplatzanlage soll angemessen durchgrünt werden. Derzeit sind neben dem geplanten und zu bepflanzenden Lärmschutzwall innerhalb der Stellplatzanlage weitere Baumanpflanzungen vorgesehen. Für die Stellplatzfläche wird eine Grundflächenzahl (GRZ) von 0,8 festgesetzt. Der Bereich wird als Gemeinschaftsstellplatzanlage gemäß § 9(1) Nr. 22 BauGB ausgewiesen.

Zur Minderung der Auswirkungen einer Vollversiegelung der Flächen sollen die Stellplätze soweit möglich versickerungsfähig hergestellt werden. Näheres ist hierzu im Durchführungsvertrag unter Beachtung der Abstimmung mit der Unteren Bodenschutzbehörde zu bestimmen.

Im südlichen Teil ist die Errichtung von Lagerhallen und falls erforderlich die Erweiterung der Stellplatzanlage auf bis zu 700 Stellplätze vorgesehen. Die erforderliche Größe der Hallen steht noch nicht abschließend fest. Es ist eine Grundflächenzahl (GRZ) von 0,8 und die Begrenzung der Gebäudehöhen auf 12,00 m vorgesehen. Das Gebiet wird als Eingeschränktes Gewerbegebiet (GEe) nach § 8 BauNVO ausgewiesen. Die Einschränkungen beziehen sich auf Festsetzungen zur Lärmemission. Aufgrund der Hinweise der Landesplanung werden die Nutzungen „Einzelhandelsbetriebe“ und „Vergnügungsstätten“ generell ausgeschlossen. Weitere Festsetzungen zur zulässigen Nutzungen sind entbehrlich, da der Bebauungsplan vorhabenbezogen aufgestellt wird und die Nutzungen im Vorhabenplan und im Durchführungsvertrag geregelt werden. Das ausgewiesene Gewerbegebiet (GEe) dient auch der Flächensicherung für die künftige Entwicklung des Werftstandortes in der Gemeinde. Die festgesetzte Grundflächenzahl (GRZ) von 0,8 entspricht der zulässigen Obergrenze nach § 17 BauNVO und wird nicht durch weitere Festsetzungen eingeschränkt. Die optional mögliche Stellplatzerweiterung im Teilgebiet TG II entspricht der zulässigen Nutzung nach § 8 BauNVO. Gesonderte Festsetzungen werden hierzu nicht getroffen.

Zum Schutz der angrenzenden schutzwürdigen Nutzungen werden für die Teilgebiete TG 1 und TG 2 unterschiedliche Lärmkontingente wie folgt festgesetzt:

Zulässig sind nur Vorhaben, deren Geräusche in ihrer Wirkung auf die maßgeblichen Immissionsorte außerhalb des Plangeltungsbereiches (das sind in erster Linie die angrenzenden und schutzwürdigen Nutzungen) die folgenden Emissionskontingente L_{EK} nach DIN 45691: 2006-12 weder tags (6.00 Uhr bis 22.00 Uhr) noch nachts (22.00 Uhr bis 6.00 Uhr) überschritten werden:

Für das Teilgebiet TG 1	auf 14.076 qm	tags 59 dB(A) und nachts 44 dB(A),
für das Teilgebiet TG 2	auf 12.073 qm	tags 61 dB(A) und nachts 46 dB(A).

Die Einhaltung der Kontingente hat der Vorhabenträger nachzuweisen.

Mit Umsetzung der aktiven Lärmschutzmaßnahmen, der Herstellung eines mindestens 3,00 m hohen, begrünten Lärmschutzwalls sind bei der nach Vorhaben- und Bebauungsplan zulässigen Nutzungen die Einhaltung dieser Werte sichergestellt.

Die unterschiedlichen Festsetzungen der zulässigen Lärmkontingente sind den beiden Teilgebieten des Gewerbegebietes GEE zugeordnet und in der Planzeichnung durch das entsprechende Planzeichen abgegrenzt.

4.1 Verkehrserschließung und Versorgung

Für die Ver- und Entsorgung des Gebietes sind auf dem Privatgelände die infrastrukturellen und technischen Voraussetzungen neu herzustellen. Die Erschließung des Gebietes ist im öffentlichen Raum über die Hüttenstraße und die dort vorhandene Infrastruktur gesichert.

Die Schmutzwasserentsorgung soll über den Anschluss an das öffentliche Netz erfolgen. Die Regenwasserabführung für das Teilgebiet 1 (Stellplatzbereich) soll durch Versickerung vor Ort erfolgen. Für das Teilgebiet 2 (Bereich Hallen) ist nach derzeitigem Stand der Bodenuntersuchungen ein Anschluss an das öffentliche Netz erforderlich. Weiteres ist im Durchführungsvertrag zu regeln.

4.2 Belange von Natur und Landschaft

Das Gebiet ist im Landschaftsplan der Gemeinde Schacht-Audorf (Feststellung 2016) als „Ruderales Grasflur mit Brombeerflur und sonstigem Gebüsch (RHg/RHr/HBy)“ kartiert. Trotz der Bracheentwicklung der letzten Jahre haben sich auf dem Gelände keine geschützten Biotoptypen herausgebildet. Die Ermittlung und Festlegung des Ausgleichsbedarfs erfolgt nach dem Gemeinsamen Runderlass des Innenministeriums und des Ministeriums für Energiewende, Landwirtschaft, Umwelt und ländliche Räume zum „Verhältnis der naturschutzrechtlichen Eingriffsregelung zum Baurecht“ - Anlage: Hinweise zur Anwendung der naturschutzrechtlichen Eingriffsregelung in der verbindlichen Bauleitplanung“, gültig ab 01.01.2014.

Auf dem Gelände sind keine Erdkeller oder sonstige Bauwerke vorhanden. Mit Fledermausvorkommen ist auf dem Gelände nicht zu rechnen. Aufgrund des Zustands und des Potentials des Geländes sind artenschutzrechtliche Belange nicht zu erwarten.

Der zu errichtenden Lärmschutzwall wird mit einer Artenmischung der heutigen potentiell natürlichen Vegetation des Landschaftsraumes begrünt. Diese Maßnahme wird auf den zu ermittelnden Ausgleichsbedarf angerechnet. Aufgrund der zu erwartenden flächenhaften Versiegelung und Teilversiegelung durch die Herstellung der Stellplatzanlage und die gewerbliche Baufläche fehlen für die erforderliche Kompensation innerhalb des Plangeltungsbereiches die entsprechenden Flächen. Die Kompensation muss außerhalb des Vorhabengebietes nachgewiesen werden. Dies ist im Durchführungsvertrag abschließend zu regeln.

Zur Durchgrünung des Geländes sind Anpflanzgebote für Einzelbäume festgesetzt. Diese dienen in erster Linie der Verbesserung des Landschafts- und Ortsbildes und einer Minderung der Eingriffserheblichkeit.

Folgender Ausgleichsbedarf wird ermittelt:

Die Bewertung der Flächen und Biotoptypen erfolgt nach Anhang 1 der Landesverordnung für die Einrichtung von Ökokonten und deren Bewertung (ÖkokontoVO) vom 23.05.2008 und dem Erlass des MELUR „Verhältnis der naturschutzrechtlichen Eingriffsregelung zum Baurecht“ vom 01.01.2014 einschließlich Anlage.

Biotope von allgemeiner Bedeutung:

Biotope mit allgemeiner Bedeutung für den Naturschutz sind insbesondere die Biotop- und Nutzungstypen wie Acker, Grasacker, Intensivgrünland, Gartenbauflächen, Hausgärten mit artenarmen Rasenflächen und Siedlungsgehölzen. Ihnen wird eine Wertigkeit von 1 für die Ermittlung des Ausgleichserfordernisses zugeordnet. Die Zuordnung der im Eingriffsbereich vorkommenden Biotoptypen erfolgt gemäß der Biotoptypenzuordnung in der Fortschreibung des Landschaftsplanes der Gemeinde (Textteil Kapitel 2.4.2, Seite 34 ff und 47 ff). Das Ausgangsbiotop der Fläche ist danach dem Biotoptyp „Ruderales Grasflur mit Brombeerflur und sonstigem Gebüsch (RHg/RHr/HBy) zugeordnet. Dieser Biotoptyp unterliegt nicht dem gesetzlichen Schutz nach § 30 BNatSchG i.V. mit § 21 LNatSchG, ihm kommt jedoch bezüglich seiner Funktion für den Naturhaushalt eine höhere Bedeutung zu als einer intensiv genutzten Ackerfläche.

Aufgrund der nachgewiesenen Belastungen der Ausgangsbiotopfläche als ehemaliger Industriestandort mit anteilig noch versiegelten Flächen (Asphaltdeckenreste), die kleinräumig im Gelände vorhanden sind, wird das Ausgangsbiotop zwar der Kategorie der Biotope von allgemeiner Bedeutung zugeordnet, für das Ausgleichserfordernis allerdings eine Wertigkeit von 1,5 analog der Bewertung des Biotoptyps „Halbruderales Gras- und Staudenflur, verbuschend“ (RHv) in Anlage 1 der ÖkokontoVO vom 23.05.2008.

Damit wird die Fläche im Ausgangsbiotop der Wertigkeit 1,5 zugeordnet und die in Anspruch zu nehmenden Grundflächen für die Bilanzierung mit dem Faktor 1,5 gewichtet. Die Ausgleichsermittlung erfolgt nach den Vorgaben für Biotope von allgemeiner Bedeutung:

Ausgleich für die künftig vollversiegelten Anteile	1 : 0,5
Ausgleich für die künftig teilversiegelten Anteile	1 : 0,3

Flächen ohne Bedeutung für den Naturschutz sind im Gebiet nicht in Ansatz zu bringen. Die kleinräumig vorhandenen Anteile sind bereits im Zuge der obigen Biotopbewertung berücksichtigt.

Flächen mit besonderer Bedeutung für den Naturschutz sind im Gebiet nicht vorhanden.

Der Gebietsumfang von 29.323 qm wird als Berechnungsgrundlage in Ansatz gebracht.

4.2.1 Ermittlung des Ausgleichsbedarfs

4.2.2 Flächenbezogener Ausgleich

Auf Flächen mit allgemeiner Bedeutung für den Naturschutz führt die Schaffung von Baurecht in neu ausgewiesenen Baugebieten durch die damit einhergehende Versiegelung und bauliche Nutzung von Flächen – wie im vorliegenden Fall – zu erheblichen Beeinträchtigungen der Schutzgüter Wasser, Boden und Landschaftsbild. Diese Beeinträchtigungen sind kompensationspflichtig und durch geeignete Maßnahmen auszugleichen.

Ausgleich für das Schutzgut Wasser:

Es ist vorgesehen, dass im Gebiet anfallende Oberflächenwasser im Teilgebiet 1 (Stellplatzanlage) durch geeignete Maßnahmen vor Ort zur Versickerung zu bringen. In Abstimmung mit der Unteren Bodenschutzbehörde ist für diesen Teil der anstehende Oberboden abzutragen und auf dem Gelände an anderer Stelle (Andeckung des Lärmschutzwalls) wiederzuverwerten. Der nachweislich unbelastete anstehende Boden (Sande) ist versickerungsfähig.

Für das Teilgebiet 2 (Hallenanlagen) wird das anfallende nicht verschmutzte Oberflächenwasser nach örtlichen Vorgaben in das öffentliche Netz abgeleitet.

Mit dieser Maßnahmen ist die Beeinträchtigung des Schutzgutes Wasser erheblich gemindert und ein Ausgleich für das Schutzgut Wasser erbracht.

Ausgleich für das Schutzgut Boden:

Der Ausgleich für das Schutzgut Boden gilt als hergestellt, wenn mindestens im Verhältnis 1 zu 0,5 für Gebäudeflächen und versiegelte Oberflächenbeläge und mindestens im Verhältnis 1 zu 0,3 für wasserdurchlässige Oberflächenbeläge Flächen aus der landwirtschaftlichen Nutzung herausgenommen und zu einem naturbetonten Biotoptyp entwickelt werden.

Bei der Bemessung des Versiegelungsumfangs ist vom Maß der baulichen Dichte und den festgesetzten teilversiegelten Flächenanteilen auszugehen. Im gesamten Bebauungsplangebiet ist als zulässiges Maß der baulichen Nutzung eine Grundflächenzahl (GRZ) von 0,8 festgesetzt.

Aus den städtebaulichen Werten ergeben sich für das künftige Gewerbegebiet folgende eingriffsrelevante Flächengrößen:

Gesamtgebiet Bebauungsplan Nr. 21	29. 323 qm
Davon:	
Bauflächen (GEe) Teilgebiet 1 (TG 1) Stellplatzanlage	14.587 qm
Bauflächen (GEe) Teilgebiet 2 (TG 2) Hallenanlagen	12.070 qm
Grundfläche Lärmschutzwall mit Saumflächen	2. 666 qm

Ermittlung des Ausgleichserfordernisses für den vorhabenbezogenen Bebauungsplan:

Flächenansatz Eingriff	Fläche Gesamt in qm	Voll- versiegelung in qm	Teil- versiegelung in qm	Ausgleichs- faktor	Ausgleichs- erfordernis in qm
Gewerbegebiet GEE Davon: Teilgebiet 1 Teilgebiet 2	29.323 14.587 12.070				
Überbaubare Flächen (GRZ 0,8) Teilgebiet 1 Teilgebiet 2	11.670 9.656				
Für Teilgebiet 1	11.670				
davon private Verkehrsflächen (Fahrbahnflächen innerhalb der Stellplatzanlage) mit Vollversiegelungsanteil I (30%)	3.501	3.501 (gewichtet mit 1,5 = 5.251,5		1:0,5	2.625,75
Stellplatzflächen auf den künftigen Grundstücken, Versickerungsfähige Beläge (70 %)	8.169		8.169 (gewichtet mit 1,5) = 12.253,5	1:0,3	3.376,05
Lärmschutzwall					
Grundfläche	2.666			Die Herstellung des Lärmschutzwalls ist als Eingriff in Natur und Landschaft zu bewerten. Der Ausgleich erfolgt durch die Bepflanzung des Walls.	0
Flächenbezogener Ausgleichsbedarf				6.301,80 qm gerundet: 6.302 qm	
Die anzupflanzenden Einzelbäume dienen der Eingriffsminderung bezogen auf das Ortsbild und die Eingriffserheblichkeit. Sie dürfen auf den flächenbezogenen Ausgleich nicht angerechnet werden.					

Anmerkungen zur obigen Berechnung:

Mit eingerechnet ist durch die vorgenommene Gewichtung die Wertigkeit des Ausgangsbiotops, die den Wert 1 überschreitet. Zum Erreichen der Kompensation ist ein Flächenäquivalent von 6.302 qm auf der Basis eines Zielbiotopwertes von 1 oder den entsprechenden Ökopunkten erforderlich.

4.2.3 Ausgleich Landschaftsbild

Die Veränderung des Landschafts- und Ortsbildes ist erheblich. Ausgleichs- und Vermeidungsmaßnahmen müssen nach Erlass (2014) zu einem Landschaftsbild führen, das unter Berücksichtigung von Art und Umfang der Bebauung dem jeweiligen Landschafts-, resp. Ortsbildtyp entspricht. Das Plangebiet liegt innerörtlich in einer Übergangszone von Industrie und Gewerbenutzung und einer innerörtlichen Grünzugverbindung. Zum Teil bestimmen die Hausgärten den Übergang.

Mit der vorgesehenen Durchgrünung der Stellplatzanlage sind die Veränderungen des Orts- und Landschaftsbildes ausreichend berücksichtigt und zu kompensieren.

Weitere Ausgleichs- und Vermeidungsmaßnahmen sind nicht vorgesehen.

4.3 Belange des Denkmalschutzes

Betroffene Belange des Denkmalschutzes sind nicht bekannt und nicht zu erwarten. Das Archäologische Landesamt weist auf das grundsätzliche Gebot nach § 15 DSchG hin:

„Wer Kulturdenkmale entdeckt oder findet, hat dies unverzüglich unmittelbar oder über die Gemeinde der oberen Denkmalschutzbehörde mitzuteilen. Die Verpflichtung besteht ferner für die Eigentümerin oder den Eigentümer und die Besitzerin oder den Besitzer des Grundstücks oder des Gewässers, auf oder in dem der Fundort liegt, und für die Leiterin oder den Leiter der Arbeiten, die zur Entdeckung oder zu dem Fund geführt haben. Die Mitteilung einer oder eines der Verpflichteten befreit die übrigen. Die nach Satz 2 Verpflichteten haben das Kulturdenkmal und die Fundstätte in unverändertem Zustand zu erhalten, soweit es ohne erhebliche Nachteile oder Aufwendungen von Kosten geschehen kann. Diese Verpflichtung erlischt spätestens nach Ablauf von vier Wochen seit der Mitteilung. Archäologische Kulturdenkmale sind nicht nur Funde, sondern auch dingliche Zeugnisse wie Veränderungen und Verfärbungen in der natürlichen Bodenbeschaffenheit. „

Teil II

5. Umweltbericht

Der vorliegende Umweltbericht spiegelt den Stand (März 2015) der Umweltprüfung wider. Aus den im Rahmen der frühzeitigen Beteiligung der betroffenen Behörden, den sonstigen Trägern öffentlicher Belange und den anerkannten Naturschutzverbänden nach § 4(1) BauGB eingegangenen Stellungnahmen sind die Belange der Unteren Bodenschutzbehörde vollständig berücksichtigt und die Belange der Unteren Naturschutzbehörde weitestgehend.

Die frühzeitige Information der Öffentlichkeit findet in Form einer Veranstaltung statt, die für den 01.03.2016 vorgesehen ist.

Das Untersuchungsgebiet für die Umweltprüfung umfasst die Flächen des Plangebietes und nimmt Bezug auf die direkt angrenzenden Flächen in ihrer Nutzung, den Biotopstrukturen und ihrer Empfindlichkeit gegenüber der zu betrachtenden Umweltauswirkungen. Bezogen auf die Empfindlichkeiten der Schutzgüter erfolgt deren Bewertung nach der Methodik der ökologischen Risikoanalyse.

5.1 Einleitung/Beschreibung des Vorhabens

Die Kröger Werft GmbH & Co. KG konnte das ehemalige Grundstück der Singelmann & Co.KG, belegen in der Hüttenstraße, 24790 Schacht-Audorf erwerben. Das Grundstück setzt sich aus zwei Flurstücken (Flurstück 27/101 und Flurstück 9/206) zusammen. Die Gesamtgröße umfasst 29.323 qm.

Der nördliche Teil des Plangebietes reicht bis zur Rütgersstraße und liegt gegenüber der Werfteinfahrt. Der südlich liegende Teil erstreckt sich östlich der Hüttenstraße parallel zum Werftgelände. Die Kröger Werft GmbH & Co. KG beabsichtigt auf den Grundstücken die Errichtung einer Stellplatzanlage für Mitarbeiter, Kunden und Fremdfirmen sowie die Errichtung von Lagerhallen. Zum Schutz der nordöstlich und östlich angrenzenden Wohnbebauung sind die Errichtung eines bepflanzten Lärmschutzwalls und die Festsetzung von zulässigen flächenbezogenen Lärmkontingenten vorgesehen.

6. Kurzdarstellung der Inhalte und Ziele des Bebauungsplanes

6.1 Ziele der Planung

Planungsziel ist die städtebauliche Neuordnung einer Industriebrache innerhalb eines gewerblichen Entwicklungsschwerpunktes der Gemeinde Schacht-Audorf. Der Bebauungsplan wird vorhabenbezogen aufgestellt. Damit verbunden ist die Ordnung des ruhenden Verkehrs und des Parkplatzsuchverkehrs in den dem Gebiet angrenzenden Bereichen und die Unterstützung des Werftstandortes.

6.2 Lage und Größe des Untersuchungsgebietes

Das Untersuchungsgebiet liegt innerörtlich, innerhalb der für die gewerbliche Entwicklung der Gemeinde und des Werftstandortes vorgehaltenen gewerblichen Bauflächen der Gemeinde.

Das Untersuchungsgebiet umfasst ca. 2,9 ha Fläche.

Davon:

Gewerbliche Bauflächen (GEE)	ca. 2,6 ha
Grünflächen einschließlich Lärmschutzwall	ca. 0,3 ha

6.3 Standortbeschreibung

Das Untersuchungsgebiet umfasst die Fläche eines ehemaligen Industriestandortes. Auf dem Gelände wurde ein Holzimprägnierwerk für Masten- und Schwellenkonservierung betrieben. Nach den vorliegenden Untersuchungen ist der Boden oberflächennah verunreinigt.

Die Bodenverhältnisse sind als sandig-schluffig auf Geschiebelehm / -mergel mit untergeordnetem Sand zu bezeichnen.

Das Gelände erstreckt sich innerörtlich zwischen dem Werftgelände und der ehemaligen Bahnlinie und ist durch die ehemalige industrielle Nutzung geprägt.

6.4 Beschreibung der wichtigsten Planfestsetzungen / Art und Umfang der Planung

Das Plangebiet wird als eingeschränktes Gewerbegebiet (GEE) im Sinne des § 8 BauNVO ausgewiesen. Die wichtigsten Festsetzungen sind vorhabenbezogen und betreffen

- Unterschiedliche Nutzungen für den nördlichen und südlichen Teil des Plangebietes. Der nördlich Teil ist unmittelbar am Haupteingang der Werft gelegen. Für die Nutzung der der Stellplatzanlage für Mitarbeiter, Kunden und Fremdfirmen ist dies mit kurzen Wegen verbunden.
- Die Minderung des zu erwartenden Versiegelungsgrades auf den Stellplatzflächen durch die Verwendung versickerungsfähiger Materialien.
- Der südliche Teil ist für die Errichtung von Lagerhallen vorgesehen. Auch hier sind die Wegebeziehungen kurz. Das Tor mit Zugang zu den Fertigungsanlagen der Werft liegt unmittelbar gegenüber den geplanten Hallenstandorten. .
- Die zulässige Höhe der baulichen Anlagen, die 12,00 m über anstehendem Gelände nicht überschreiten dürfen.
- Festsetzungen zur Einschränkung der zulässigen Lärmemission zum Schutz der benachbarten, schutzwürdigen Nutzungen.
- Die Begrünung des zu errichtenden Lärmschutzwalls und optische Einbeziehung in den innerörtlichen Grünzug, der östlich des Geländes verläuft.

7. Umweltschutzziele aus einschlägigen Fachgesetzen und Fachplanungen und ihre Bedeutung für den Bebauungsplan

7.1 Baugesetzbuch

Die Umweltbelange sind im Vorfeld möglicher Entscheidungen für die Bauleitplanungen zu prüfen. Sie dienen als Abwägungs- und Entscheidungsgrundlage für die Gemeinden. Grundlage der Prüfung und in der Abwägung zu berücksichtigen sind die in § 1(6) Punkt 7 a) bis i) BauGB aufgelisteten Belange des Umweltschutzes einschließlich des Naturschutzes und der Landschaftspflege sowie die ergänzenden Vorschriften nach § 1 a BauGB.

Hieraus resultierende Bedeutung für den vorhabenbezogenen Bebauungsplan:

- Das Plangebiet liegt innerörtlich in einem festgelegten Entwicklungsschwerpunkt für gewerbliche Nutzungen.
- Gebiete von besonderer Bedeutung für Natur und Landschaft und innerörtliche Grünzüge sind von der Planung nicht berührt.
- Die Bodenverhältnisse und Biotopstrukturen im Gebiet sind von allgemeiner Bedeutung.
- Das Plangebiet ist direkt über die Hüttenstraße an die Verkehrswege angebunden.

Umweltrelevante Festsetzungen im vorhabenbezogenen Bebauungsplan:

- Festsetzung der GRZ von 0,8.
- Festsetzungen über den versickerungsfähigen Ausbau der Einstellplätze auf der Stellplatzanlage.
- Festsetzung maximaler Gebäudehöhen von 12,00 m.
- Festsetzungen nach der vorhabenbezogenen Nutzung der Flächen.
- Beachtung kurzer Fahrwege, sowohl mit der Lage der Stellplatzanlage (in unmittelbarer Nähe zum Haupteingang der Werft) als auch bezüglich der Lage der künftigen Hallen (in unmittelbarer Nähe der Hallenanlagen der Werft mit direkter Verbindung über die Hüttenstraße).
- Festsetzungen zur Verbesserung des Lärmschutzes, die zugleich als Ergänzung der Grünstrukturen der Gemeinde dienen. Der Lärmschutzwall folgt dem Verlauf eines Wander- du Radweges der Gemeinde.

7.2 Naturschutzrechtliche Vorgaben

Landesnaturenschutzgesetz 2016 und Bundesnaturenschutzgesetz 2019:

§ 1a (3) BauGB regelt die Anwendung der naturschutzrechtlichen Eingriffsregelung im Rahmen der Aufstellung von Bauleitplänen. Die Ziele des Naturschutzes und der Landschaftspflege wie in § 1 Bundesnaturenschutzgesetz (BNatSchG) dargelegt sind in den Grundsätzen der Planung zu beachten.

Hieraus resultierende Bedeutung für den Bebauungsplan:

- Gesetzlich geschützte Biotope nach § 30 BNatSchG i.V. mit § 21 LNatSchG sind im Plangebiet nicht vorhanden.

Bundesnaturschutzgesetz zum Artenschutz in den §§ 44 ff.:

- Ein mögliches Vorkommen besonders geschützter Arten im Gebiet und ihr Lebensraum sind nicht zu erkennen. Beeinträchtigungen oder Verbotstatbestände sind nicht zu erwarten.

Bundesnaturschutzgesetz in § 18 in V. mit § 1 a BauGB:

- Die mit Umsetzung des Vorhabens einhergehenden Eingriffe in Natur und Landschaft sind auszugleichen.

7.3 Natura 2000 - Gebiete

Natura-2000-Gebiete und EU-weit geschützte Gebiete sind im Plangebiet und der näheren Umgebung nicht vorhanden.

7.4 Landschaftsrahmenplan

Biotopverbundachsen nach dem Biotopverbundsystem des Landes Schleswig-Holstein sind nicht betroffen. Das Gebiet liegt innerörtlich.

7.5 Bodenschutz

Wirksam ist hier die Bundesbodenschutzverordnung (BBodSchV). Das Gelände ist auf mögliche Altablagerungen untersucht. Die Ergebnisse der Orientierenden Boden- und Grundwasseruntersuchung liegen vor. Es sind Bodenverunreinigungen (PAK-Konzentrationen), die der Vornutzung zuzuordnen sind, in einer Konzentration festgestellt worden, die unter den Schwellenwerten des Wirkungspfades Boden-Mensch liegen. Bezüglich des Wirkpfades Boden-Grundwasser wurde auf dem untersuchten Altlastenstandort eine Grundwasserverunreinigung durch Metalle, BTEX und in geringem Umfang PAK festgestellt, die in ihrer Stoffzusammensetzung uncharakteristisch für einen Holzimprägnierbetrieb ist. Die Quelle dieser Verunreinigung liegt vermutlich außerhalb des Gebietes. Das weitere Vorgehen wird mit der Unteren Bodenschutzbehörde des Kreises Rendsburg-Eckernförde abgestimmt. Eine ergänzende Untersuchung weist für den Teil der Stellplatzanlage nach, dass nach Abtrag des humosen Oberbodens keinerlei Schadstoffbeeinträchtigungen einer Versickerung des anfallenden Oberflächenwassers entgegenstehen. Der zum Teil flächig belastete humose Oberboden wird in Abstimmung mit der Unteren Bodenschutzbehörde und auf der Grundlage eines Bodenmanagementkonzeptes soweit es die dokumentierten Belastungen zulassen, im Gelände wieder verwendet.

7.6 Schallschutz

Wirksam sind hier die Vorgaben der DIN 45691 (zur Lärmkontingentierung), die TA-Lärm, die Bundesimmissionsschutzverordnung (BImSchG) und die Richtlinie für Schallschutz im Städtebau. Die Lärmuntersuchungen sind abgeschlossen. Die Ergebnisse sind als Festsetzung in den vorhabenbezogenen Bebauungsplan eingearbeitet. Für den Schutz der benachbarten Nutzungen kann so viel Vorsorge getroffen werden, dass dieser durch die Umsetzung des Vorhabens und den daran anschließenden Betrieb nicht beeinträchtigt oder gefährdet wird.

7.7 Artenschutz

Im Untersuchungsgebiet sind keine artenschutzrechtlichen Hindernisse für die Umsetzung der Planung zu erwarten. Das Plangebiet ist bezüglich seiner biotischen Funktion als durchschnittlich zu bezeichnen.

8. Beschreibung und Bewertung der Umweltauswirkungen auf die Schutzgüter

8.1 Schutzgutbezogene Betrachtung

8.1.1 Schutzgut Mensch

Die Betrachtung des Schutzgutes Mensch zielt auf die Schaffung und den Erhalt von Bedingungen für das Leben, die Gesundheit und das Wohlbefinden des Menschen ab. Hierbei sind Rahmenbedingungen wie „gesunde Lebens- und Wohnverhältnisse“, wirtschaftliche Faktoren der Existenzsicherung wie „Arbeit und Arbeitswege“ und Faktoren wie „Freizeit und Erholung“ von Bedeutung.

Mit baulicher Inanspruchnahme des Plangebietes gehen keine Flächen in der freien Landschaft verloren, die auch der Erholungsnutzung dienen könnten. Erhebliche Beeinträchtigung oder erhebliche Umweltauswirkung sind nicht zu erwarten.

Die geplante Errichtung der Stellplatzanlage für den Weftbetrieb bewirkt eine Entlastung für die Straßen in den angrenzenden Wohngebieten. Eine für den Bereich „Arbeit und Arbeitswege und Wohnen“ positive Auswirkung.

8.1.2 Schutzgut Tiere und Pflanzen

Die Plangebietsfläche geht als temporärer Lebensraum für Tiere und Pflanzen aufgrund der geplanten Versiegelung und baulichen Nutzung weitestgehend verloren.

Diese Umweltauswirkung ist aufgrund der Flächendimension als erheblich einzustufen und durch entsprechende Maßnahmen auszugleichen.

8.1.3 Schutzgut Boden

Der im Plangebiet natürlich anstehende Boden ist bestimmt durch Sande und Geschiebeanteile. Aufgrund der Vornutzung wurden im humosen Oberboden Belastungen festgestellt, die in ihren Umweltauswirkungen durch die Umsetzung der Planung verringert werden können.

Auswirkungen auf das Schutzgut Boden sind:

- Dauerhafter Verlust von Bodenfunktionen durch Versiegelung
- Verringerung der Auswirkungen der festgestellten Bodenbelastungen auf die Wirkungspfade Boden-Grundwasser und Boden-Mensch.

Die Umweltauswirkung Versiegelung ist auszugleichen.

8.1.4 Schutzgut Wasser

Oberflächenwasser:

Natürliche Fließgewässer sind im Plangebiet und den direkt angrenzenden Flächen nicht vorhanden.

Die Auswirkungen auf das Schutzgut Wasser sind durch die geplanten Versiegelungen und den damit verbundenen Änderungen der Bodenfauna und den Boden-Wasser-Verhältnissen dennoch als wirkungsrelevant zu bewerten.

Grundwasser:

Auf dem Grundstück wurden Vorbelastungen festgestellt, die nicht in Verbindung mit den anstehenden Vorhaben zu bringen sind.

Die Umweltauswirkungen auf das Schutzgut Grundwasser werden aufgrund der Vorbelastung des Geländes als relevant eingeschätzt. Sie sind jedoch durch geeignete Maßnahmen in ihren Auswirkungen erheblich zu mindern. Jede Versiegelung des Gebäudes reduziert zudem nachhaltig die Grundwasserverunreinigung durch im Boden befindliche, lösliche Schadstoffe. Die mit der Unteren Bodenschutzbehörde abgestimmte Wiederverwendung leicht oder gar nicht belasteten Bodens im Gelände selbst macht für große Teilflächen eine Versickerung des anfallenden Oberflächenwassers möglich und reduziert somit die Beeinträchtigung von Grundwasser und Bodenwasser, die im Grundsatz durch Versiegelung entsteht.

8.1.5 Schutzgut Klima und Luft

Beeinträchtigungen der Schutzgüter Klima und Luft erfolgen:

- Eine Neuansiedlung schadstoffemittierender Betriebe wird im Rahmen der zulässigen Nutzungen in einem eingeschränkten Gewerbegebiet nach § 8 BauNVO nicht erfolgen.
- Durch großflächige Versiegelung entstehen eine stärkere Erwärmung der Oberflächen und damit eine höhere Verdunstung von anfallendem Oberflächenwasser. Dies hat lokalklimatische Auswirkungen.

Ausgleich und Minderung der Auswirkungen:

- Festsetzung von Pflanzgeboten in der Stellplatzanlage, Minderung der lokalklimatischen Auswirkungen durch Durchgrünung.

Die Umweltauswirkungen auf diese Schutzgüter werden als relevant eingeschätzt. Ihre dauerhaften Auswirkungen sind durch Ausgleichsmaßnahmen und Festsetzungen zur Minderung der Wirkungen in ihrer Gesamtwirkung als gering einzustufen.

8.1.6 Schutzgut Landschaft

Die Auswirkungen auf das Schutzgut Landschaft sind als weniger erheblich zu bewerten. Mit der Wiedernutzbarmachung einer Industriebrache erfolgt eine dauerhafte, Veränderung des Orts- und Landschaftsbildes, das in das Gesamtbild des Werftareals passt. Eine dauerhafte Einschränkung der Erholungsnutzungsfunktion geht damit nicht einher.


8.1.7 Schutzgut Kultur- und Sachgüter

Für das Schutzgut Kultur- und Sachgüter sind keine Beeinträchtigungen zu erwarten. Im Gegenteil: Aufgrund der Wiedernutzung des alten Industriestandortes in Verbindung mit einem wichtigen ortsansässigen Betrieb erfolgt eine Aufwertung.

8.1.8 Zusammenstellung zu erwartender Umweltauswirkungen

Schutzgut	Beurteilung zu erwartender Umweltauswirkungen	Erheblichkeit
Mensch	<ul style="list-style-type: none"> Emissionsbelastung der Wohnquartiere durch Quell-Ziel-Verkehr der Stellplatzanlage Durch Gewerbelärm Verbesserung der Arbeitsplatzsituation 	Gering gering erheblich
	<ul style="list-style-type: none"> Verlust von Erholungsraum Stärkung der Wirtschaftskraft 	Gering erheblich
Pflanzen und Tiere	<ul style="list-style-type: none"> Verlust von Lebensräumen durch Flächenversiegelung auch bei Biotopen von allgemeiner Bedeutung 	erheblich
Boden	<ul style="list-style-type: none"> Beeinträchtigung der Bodenfunktion (Oberflächenwasserretention) Beeinträchtigung der Bodenfunktion (Grundwasser) Verlust von Bodenfunktionen durch Versiegelung, Bodenbewegung und Verdichtung Reduzierung der durch die Vornutzung vorhandenen Schadstoffbelastungen im Boden. 	Erheblich Führt durch Kontrolle zur Verbesserung Erheblich Erheblich
Wasser	<ul style="list-style-type: none"> Verlust von Oberflächenwasserretention durch Versiegelung 	Erheblich
Luft und Klima	<ul style="list-style-type: none"> Veränderung des örtlichen Kleinklimas durch Überbauung und Bodenversiegelung 	Weniger erheblich
Landschaft	<ul style="list-style-type: none"> Veränderung der visuellen Prägung des Nahbereiches 	gering
Kultur und Sachgüter	<ul style="list-style-type: none"> Keine Beeinträchtigung von Kultur- und Sachgütern in der Nachbarschaft und im Plangebiet 	Nicht erheblich
Legende	++sehr erheblich, +erheblich, -weniger erheblich, -- nicht erheblich	

8.2 Wechselwirkungen zwischen den Schutzgütern

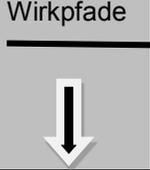Wirkpfade 	Mensch	Pflanzen/ Tiere	Boden	Wasser	Klima/ Luft	Landschaft	Kultur- und Sachgüter
Mensch		Teilhaber der Biodiversität, Artenvielfalt als Erholungsfaktor, Tiere und Pflanzen als Lebensgrundlage des Menschen	Lebensgrundlage Wirkpfad Boden- Mensch	Lebensgrundlage Wirkpfad Grundwasser- Mensch	Gesundheit Wohlbefinden Mensch als Ursache für Verschmutzungen	Erholung Formung Heimat Geschichte	Kulturelle Identität Geschichtliche Identität Spiegelbild gesellschaftlichen Wirkens
Pflanzen/ Tiere	Artenvielfalt als Lebensgrund- lage Nahrungs- produktion		Lebensgrundlage für Pflanzen Lebensgrundlage für Tiere Grundlage für Biodiversität	Lebensgrundlage für Pflanzen Lebensgrundlage für Tiere Grundlage für Biodiversität	Lebensgrundlage Lebensraum Stickstoff- und Sauerstoffkreislauf	Prägend für Landschaftsbild Prägend für Landschaftsstruktur Artenzusammen- setzung abhängig vom Landschaftstyp	Als Urstoff für bestimmte Rohstoff- vorkommen
Boden	Grundlage Landwirt- schaftlicher Produktion. Wirkpfad- Boden Mensch	Lebensraum für Bodentiere		Wasserspeicher Bodennutzung als Schadstoffquelle für Stoffeinträge in Grundwasser Boden als Filter	Staubeinträge in Luft Kleinklimatische Wirkungen	Bodenbildung als Landschaftsfaktor Ausstattungs- elemente der Landschaft Bodennutzung prägt Landschafts- und Ortsbild	Boden als Museum und Geschichte, Boden als Vorrat und Rohstofflieferant

Wasser	Erholungsfaktor Lebensgrundlage	Lebensgrundlage, Lebensraum Wachstumsgrundlage	Nährstofflieferant, Standortfaktor Ertragskulturen und Wilde Pflanzen Schadstofflieferant Transport von Boden		Reinigung der Luft Verbesserung des Klimas	Formung der Landschaft Grundlage für Wachstum und Pflanzen Wassers als Grundlage für Freizeitsport und Erholung	Energielieferant Verkehrsweg Freizeit und Erholung
Klima/ Luft	Lebensgrundlage für den Menschen, Mensch als Verschmutzer und Nutzer von Klima und Luft	Lebensgrundlage Wachstumsgrundlage	Keine	keine		keine	keine
Landschaft	Erholung, Freizeit, Heimat, Naturgenuss	Landschaftstypischer Artenbesatz	Landschaftliche Gegebenheiten wirken auf die Bodenbildung ein	Landschaftliche Gegebenheiten wirken auf den Wasserhaushalt ein	Luftaustausch Luftreinigung Temperaturausgleich		Kulturlandschaft als Kulturgut
Kultur- und Sachgüter	Diese Schutzgüter bedingen sich gegenseitig	keine	keine	keine	keine	können landschaftsprägend und landschaftstypisch wirken	

9. Prognose zur Entwicklung des Umweltzustandes

9.1 Prognose bei Durchführung der Planung

Schutzgut	Prognose zur Entwicklung des Umweltzustandes bei Durchführung der Planung
Mensch	<ul style="list-style-type: none"> • Emissionsbelastung durch Quell-Ziel-Verkehr– noch keine Aussage möglich, weil die Lärmuntersuchungen noch nicht durchgeführt sind. • Verbesserung der Arbeitsplatzsituation
	<ul style="list-style-type: none"> • Stärkung der Wirtschaftskraft
Pflanzen und Tiere	<ul style="list-style-type: none"> • Verlust von Lebensräumen durch Versiegelung und Wiederinanspruchnahme einer innerörtlichen Brache. Die Wirkung ist durch Ausgleichs- und Vermeidungsmaßnahmen auszugleichen
Boden	<ul style="list-style-type: none"> • Verlust von Bodenfunktionen durch Versiegelung, Bodenbewegung und Verdichtung. Die Wirkung wird durch Ausgleichsmaßnahmen gemildert. • Durch die geplante Versiegelung der Flächen in Teilgebiet 2 mindert sich dort der Stoffeintrag in Boden und Wasser, der durch Oberflächenwasserversickerung entsteht. • Durch die geplante versickerungsfähige Ausbildung der Einstellplätze im Teilgebiet 1 vermindert sich die Beeinträchtigung des Schutzgutes Boden.
Wasser	<ul style="list-style-type: none"> • Reduzierung der Grundwasserneubildungsrate durch Versiegelung
Luft und Klima	<ul style="list-style-type: none"> • Veränderung des örtlichen Kleinklimas durch Verlust von sonstigem Offenboden. Die Gesamtwirkung ist aufgrund der Kleinräumigkeit nicht zu beurteilen.
Landschaft	<ul style="list-style-type: none"> • Veränderung des Ortsbildes. • Verbesserung der Ortsbilds durch Ordnung des ruhenden Verkehrs.
Kultur und Sachgüter	<ul style="list-style-type: none"> • Eine bereits vormals erschlossene und baulich genutzte Fläche wird wieder nutzbar entwickelt.
Ergebnis:	Es kann unter Bewertung der Ausgleichsmaßnahmen in der Summe eine Verbesserung des Umweltzustandes festgestellt werden.

9.2 Prognose bei Nichtdurchführung der Planung

Schutzgut	Prognose zur Entwicklung des Umweltzustandes bei Nichtdurchführung der Planung
Mensch	<ul style="list-style-type: none"> Emissionsbelastung durch Verkehrslärm wird sich aufgrund bereits vorhandener Vorbelastungen nicht verändern. Keine Entlastung der angrenzenden Straßen durch Stellplatzsuchverkehr und parkende Kraftfahrzeuge.
Pflanzen und Tiere	<ul style="list-style-type: none"> Pflanzen und Tierwelt bleiben mit den Rahmenbedingungen der Industriebranche unverändert. Eine Entwicklung in Richtung höhere Biodiversität ist unwahrscheinlich.
Boden	<ul style="list-style-type: none"> Der Stoffeintrag in Boden und Wasser, der mit dem vorbelasteten Standort einhergeht bleibt bestehen.
Wasser	<ul style="list-style-type: none"> Ein möglicher Stoffeintrag durch Regenwasserversickerung bleibt erhalten.
Luft und Klima	<ul style="list-style-type: none"> Die Gesamtwirkung ist aufgrund der Kleinräumigkeit nicht zu beurteilen.
Landschaft	<ul style="list-style-type: none"> Das Ortsbild erfährt durch dauerhafte innerörtlich liegende Brachegrundstücke, die aufgrund der Vorbelastung anderweitig nicht nutzbar sind, keine Aufwertung.
Kultur und Sachgüter	<ul style="list-style-type: none"> Die vormaligen Investitionen für das Gewerbegrundstück gehen dauerhaft verloren.
Ergebnis:	Es kann in der Summe eine Verschlechterung des Umweltzustandes bei Nichtdurchführung der Planung festgestellt werden.

10. Geplante Maßnahmen zur Vermeidung, Verringerung und zum Ausgleich nachteiliger Auswirkungen

10.1 Maßnahmen zur Vermeidung nachteiliger Auswirkungen:

- Durchgrünung der Stellplatzanlage,
- Erhebliche Verminderung des Parkplatzsuchverkehrs, dadurch bedingt Verringerung der Fahrzeugbewegungen,
- Versickerungsfähiger Ausbau der Einstellplätze in der Stellplatzanlage.
- Inanspruchnahme einer innerörtlichen Fläche mit baulicher Vorprägung.

10.2 Maßnahmen zum flächenbezogenen Ausgleich:

Aufgrund der nachgewiesenen Belastungen der Ausgangsbiotopfläche als ehemaliger Industriestandort mit anteilig noch versiegelten Flächen (Asphaltdeckenreste), die kleinräumig im Gelände vorhanden sind, wird das Ausgangsbiotop zwar der Kategorie der Biotope von allgemeiner Bedeutung zugeordnet, für das Ausgleichserfordernis allerdings eine Wertigkeit von 1,5 analog der Bewertung des Biotoptyps „Halbruderale Gras- und Staudenflur, verbuschend“ (RHv) in Anlage 1 der ÖkokontoVO vom 23.05.2008.

Damit wird die Fläche im Ausgangsbiotop der Wertigkeit 1,5 zugeordnet und die in Anspruch zu nehmenden Grundflächen für die Bilanzierung mit dem Faktor 1,5

gewichtet. Die Ausgleichsermittlung erfolgt nach den Vorgaben für Biotop von allgemeiner Bedeutung:

Ausgleich für die künftig vollversiegelten Anteile 1 : 0,5
 Ausgleich für die künftig teilversiegelten Anteile 1 : 0,3

Flächen ohne Bedeutung für den Naturschutz sind im Gebiet nicht in Ansatz zu bringen. Die kleinräumig vorhandenen Anteile sind bereits im Zuge der obigen Biotopbewertung berücksichtigt.

Flächen mit besonderer Bedeutung für den Naturschutz sind im Gebiet nicht vorhanden.

Der Gebietsumfang von 29.323 qm wird als Berechnungsgrundlage in Ansatz gebracht.

Ermittlung des Ausgleichserfordernisses für den vorhabenbezogenen Bebauungsplan:

Flächenansatz Eingriff	Fläche Gesamt in qm	Voll- versiegelung in qm	Teil- versiegelung in qm	Ausgleichs- faktor	Ausgleichs- erfordernis in qm
Gewerbegebiet GEE Davon: Teilgebiet 1 Teilgebiet 2	29.323 14.587 12.070				
Überbaubare Flächen (GRZ 0,8) Teilgebiet 1 Teilgebiet 2	11.670 9.656				
Für Teilgebiet 1	11.670				
davon private Verkehrsflächen (Fahrbahnflächen innerhalb der Stellplatzanlage) mit Vollversiegelungsanteil I (30%)	3.501	3.501 (gewichtet mit 1,5 = 5.251,5)		1: 0,5	2.625,75
Stellplatzflächen auf den künftigen Grundstücken, Versickerungsfähige Beläge (70 %)	8.169		8.169 (gewichtet mit 1,5) = 12.253,5	1: 0,3	3.376,05
Lärmschutzwall					
Grundfläche	2.666			Die Herstellung des Lärmschutzwalls ist als Eingriff in Natur und Landschaft zu bewerten. Der Ausgleich erfolgt durch die Bepflanzung des Walls.	0
Flächenbezogener Ausgleichsbedarf				6.301,80 qm gerundet: 6.302 qm	

Die anzupflanzenden Einzelbäume dienen der Eingriffsminderung bezogen auf das Ortsbild und die Eingriffserheblichkeit. Sie dürfen auf den flächenbezogenen Ausgleich nicht angerechnet werden.	
---	--

Der ermittelte Ausgleichsbedarf ist über den Nachweis von 6. 302 Ökopunkten zu erbringen. Die Kompensation des flächenbezogenen Eingriffs ist somit durch Umsetzung von Maßnahmen im Wert von 6. 302 Ökopunkten zugunsten von Natur und Landschaft außerhalb des Plangeltungsbereiches erbracht.

10.3 Maßnahmen zum Ausgleich des Landschaftsbildes

Die Veränderung des Landschafts- und Ortsbildes ist erheblich. Ausgleichs- und Vermeidungsmaßnahmen müssen nach Erlass (2014) zu einem Landschaftsbild führen, das unter Berücksichtigung von Art und Umfang der Bebauung dem jeweiligen Landschafts-, resp. Ortsbildtyp entspricht. Das Plangebiet liegt innerörtlich in einer Übergangszone von Industrie und Gewerbenutzung und einer innerörtlichen Grünzugverbindung. Zum Teil bestimmen die Hausgärten den Übergang.

Mit der vorgesehenen Durchgrünung der Stellplatzanlage sind die Veränderungen des Orts- und Landschaftsbildes ausreichend berücksichtigt und zu kompensieren.

11. Zusätzliche Angaben

Die fachplanerischen Ausarbeitungen zur Lärmkontingentierung und über die Bodenbelastungen und den umweltgerechten Umgang mit anfallendem Bodenmaterial sind ausgewertet und mit den Fachbehörden abgestimmt. Sie stehen zur Einsicht zur Verfügung.

12. Allgemein verständliche Zusammenfassung

Die Gemeinde Schacht-Audorf stellt zur Wiedernutzbarmachung einer Industriebrache zwischen Hüttenstraße und dem ehemaligen Bahndamm einen vorhabenbezogenen Bebauungsplan auf. Das Bebauungspangebiet liegt genauer beschrieben östlich der Hüttenstraße, südwestlich der Rütgersstraße und westlich des ehemaligen Bahndamms (heute der Übergang Straßenzug „Neue Siedlung“ zur „Rütgersstraße“) und umfasst die beiden Flurstücke 27/101 (Flur 1) und 9/206 (Flur 6) mit einer Gesamtfläche von 29.323 qm.

Die beiden Flächen umfassen einen ehemaligen Industriestandort, das sogenannte „Singelmann-Gelände“. Die Singelmann & Co.KG hat auf den Grundstücken bis Ende der 70er Jahre ein Holzimprägnierwerk (Masten- und Schwellenkonservierung) betrieben. Die damaligen Produktionsanlagen sind bis auf ein paar Reste zurückgebaut. Verbliebende Fundamente und Reste von Asphaltflächen sind auf der Industriebrache noch vorhanden. Die in Abstimmung mit der Unteren Bodenschutzbehörde durchgeführten Bodenuntersuchungen, lassen eine Wiedernutzbarmachung des Geländes zu.

Vorhabenträger ist die Lürssen Kröger Werft. Auf dem nördlichen Teil des Geländes ist die Errichtung einer Stellplatzanlage mit 500 Stellplätzen vorgesehen. Die

Stellplatzanlage ist für Mitarbeiter und Kunden sowie für Fahrzeuge von Fremdfirmen der Werft vorgesehen. Damit geht im Bereich Hüttenstraße und Rütgersstraße eine Entlastung der Parkplatzsituation im öffentlichen Raum einher. Die Stellplatzanlage soll angemessen durchgrünt werden. Die Einstellflächen sollen so weit möglich versickerungsfähig ausgestaltet werden.

Im südlichen Teil ist die Errichtung von Lagerhallen der Werft vorgesehen. Die erforderliche Größe der Hallen steht noch nicht abschließend fest. Die Gebäudehöhen wurden auf 12,00 m begrenzt.

Zum Schutz der angrenzenden Wohnnutzungen wird ein Lärmschutzwall errichtet. Höhe, Ausbildung und die Festsetzung der sogenannten Lärmkontingente berücksichtigen die bereits vorhandene Vorbelastung:

Zulässig sind nur Vorhaben, deren Geräusche in ihrer Wirkung auf die maßgeblichen Immissionsorte außerhalb des Plangeltungsbereiches (das sind in erster Linie die angrenzenden und schutzwürdigen Nutzungen) die folgenden Emissionskontingente L_{EK} nach DIN 45691: 2006-12 weder tags (6.00 Uhr bis 22.00 Uhr) noch nachts (22.00 Uhr bis 6.00 Uhr) überschritten werden:

Für das Teilgebiet TG 1	auf 14.076 qm	tags 59 dB(A) und nachts 44 dB(A),
für das Teilgebiet TG 2	auf 12.073 qm	tags 61 dB(A) und nachts 46 dB(A).

Die Einhaltung der Kontingente hat der Vorhabenträger nachzuweisen.

Mit der Errichtung von Stellplätzen und dem Bau von Hallen gehen Eingriffe in Natur und Landschaft einher, die durch entsprechende Kompensationsmaßnahmen auszugleichen sind. Zur Kompensation der Eingriffe wurden 6 302 Ökopunkte ermittelt. Die Kompensation kann im Ökokonto der Gemeinde Schacht-Audorf erfolgen.

Gemeinde Schacht-Audorf, den

.....
(Bürgermeisterin)