


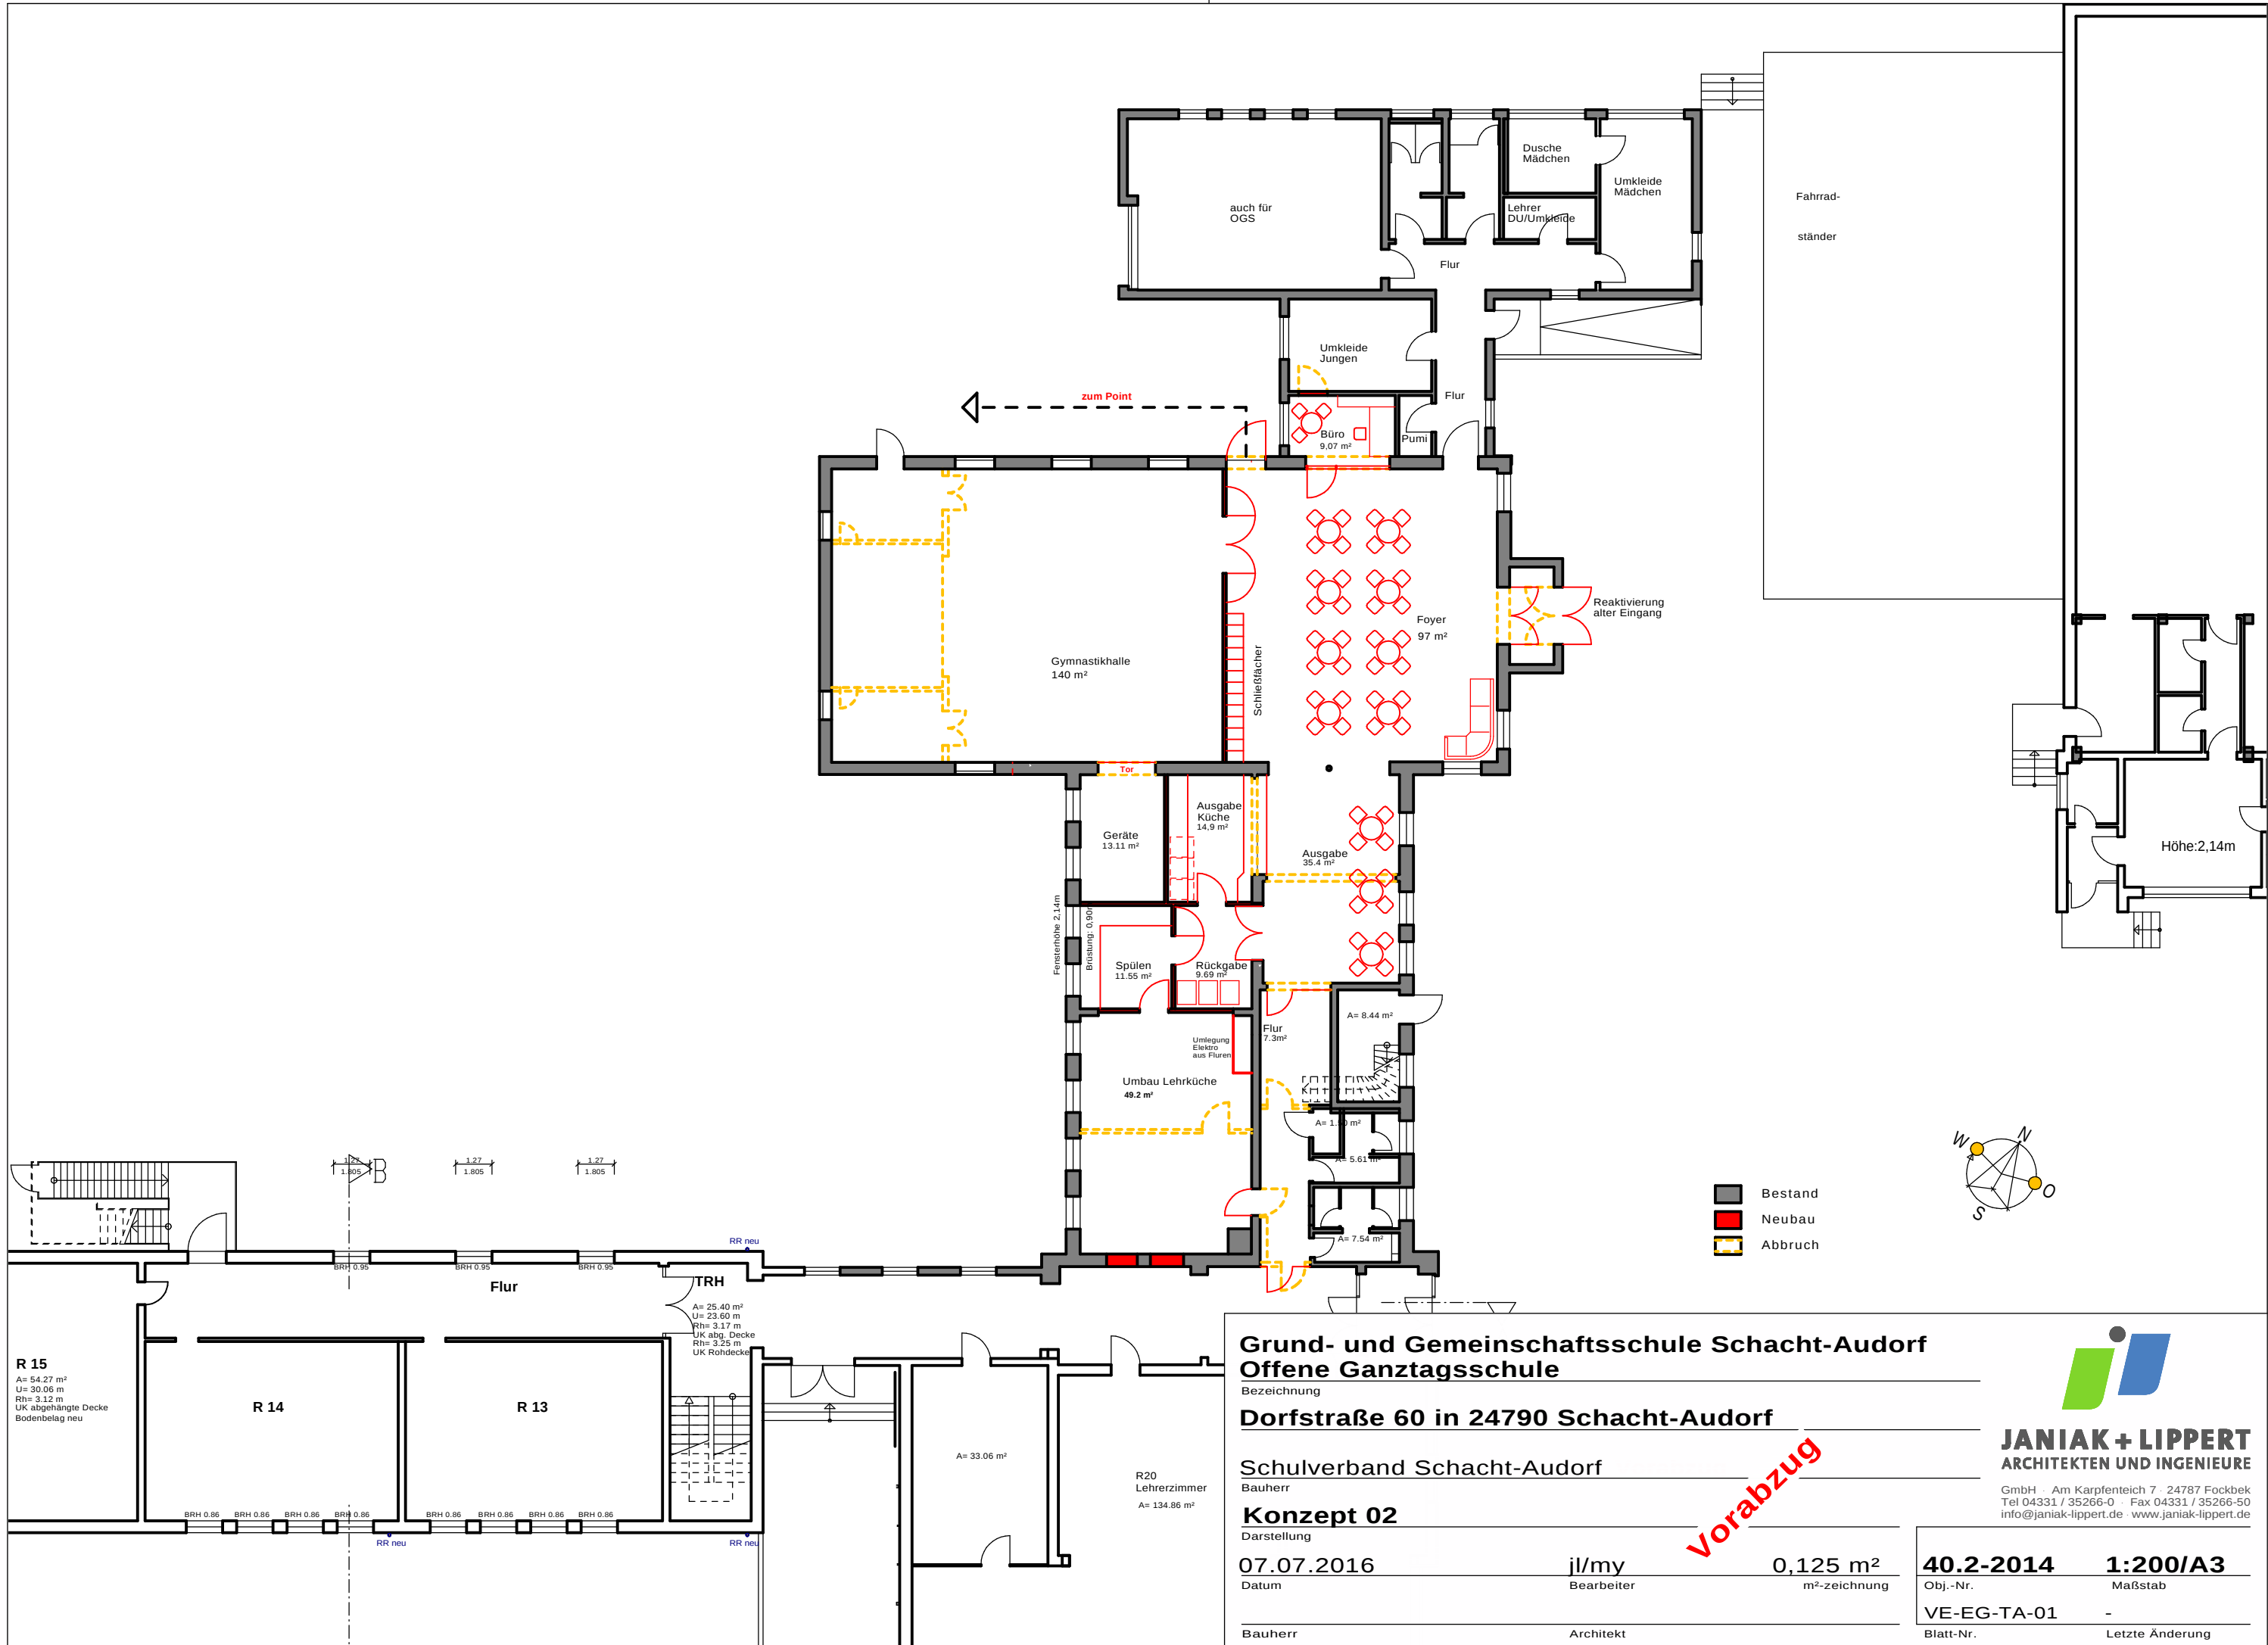

R 15
A= 54.27 m²
U= 30.06 m
Rh= 3.12 m
UK abg. Decke
Bodenbelag neu

R 14

R 13

A= 33.06 m²

R20
Lehrerzimmer
A= 134.86 m²

Grund- und Gemeinschaftsschule Schacht-Audorf

Offene Ganztagsschule

Bezeichnung
Dorfstraße 60 in 24790 Schacht-Audorf

Schulverband Schacht-Audorf
Bauherr

Konzept 02

Darstellung
07.07.2016
Datum

jl/my
Bearbeiter

0,125 m²
m²-zeichnung

Vorabzug

40.2-2014
Obj.-Nr.

1:200/A3
Maßstab

VE-EG-TA-01
Blatt-Nr.

-
Letzte Änderung



JANIAK + LIPPERT
ARCHITEKTEN UND INGENIEURE

GmbH · Am Karpfenteich 7 · 24787 Fockbek
Tel 04331 / 35266-0 · Fax 04331 / 35266-50
info@janiak-lippert.de · www.janiak-lippert.de