



Index	Änderung	Datum	Name

Bauherr:	Gemeinde Bovenau	Datum:	02.03.2022
Vorhaben:	Bebauungsplan Nr. 6	bearbeitet:	
Darstellung:	Bestandsplan	gezeichnet:	Weimann
		gesehen:	
		Zeichn.-Größe:	0,52 m ²
		Proj.-Nr.:	A21-003
		Unterlage:	E-15.4 Bl. 1
		Maßstab:	1 : 250

ENTWURFSPLANUNG

Für diese technische Unterlage behalten wir uns alle Rechte vor. Ohne unsere Zustimmung darf sie weder vervielfältigt noch Dritten zugänglich gemacht werden und sie darf durch den Empfänger oder Dritte auch nicht in anderer Weise mitbräuchlich verwendet werden. (Quellennormen: © GeoBasis-DE/Verdoo: SH (www.1.Vermessungs-schicht.de))



BORNHOLDT
Ingenieure GmbH

25767 Albersdorf
Klaus-Groth-Weg 28
Tel. 04835/9706-0
Fax 04835/9706-33
info@bornholdt-gmbh.de
www.bornholdt-gmbh.de

14467 Potsdam
Gutenbergstraße 63
Tel. 0331/74091-42
Fax 0331/74091-44
info@bornholdt-potsdam.de

H= 100 m
 T= 0,500 m
 f= -0,001 m
 TS= 14,120 m
 KM= 0+000,000


H= 200 m
 T= 1,900 m
 f= 0,009 m
 TS= 13,660 m
 KM= 0+002,222

H= 200 m
 T= 3,600 m
 f= -0,032 m
 TS= 13,442 m
 KM= 0+041,499

H= 200 m
 T= 1,000 m
 f= 0,002 m
 TS= 12,443 m
 KM= 0+063,685

H= 200 m
 T= 2,900 m
 f= 0,021 m
 TS= 11,745 m
 KM= 0+083,643

KNICK
 TS= 11,571 m
 KM= 0+112,624

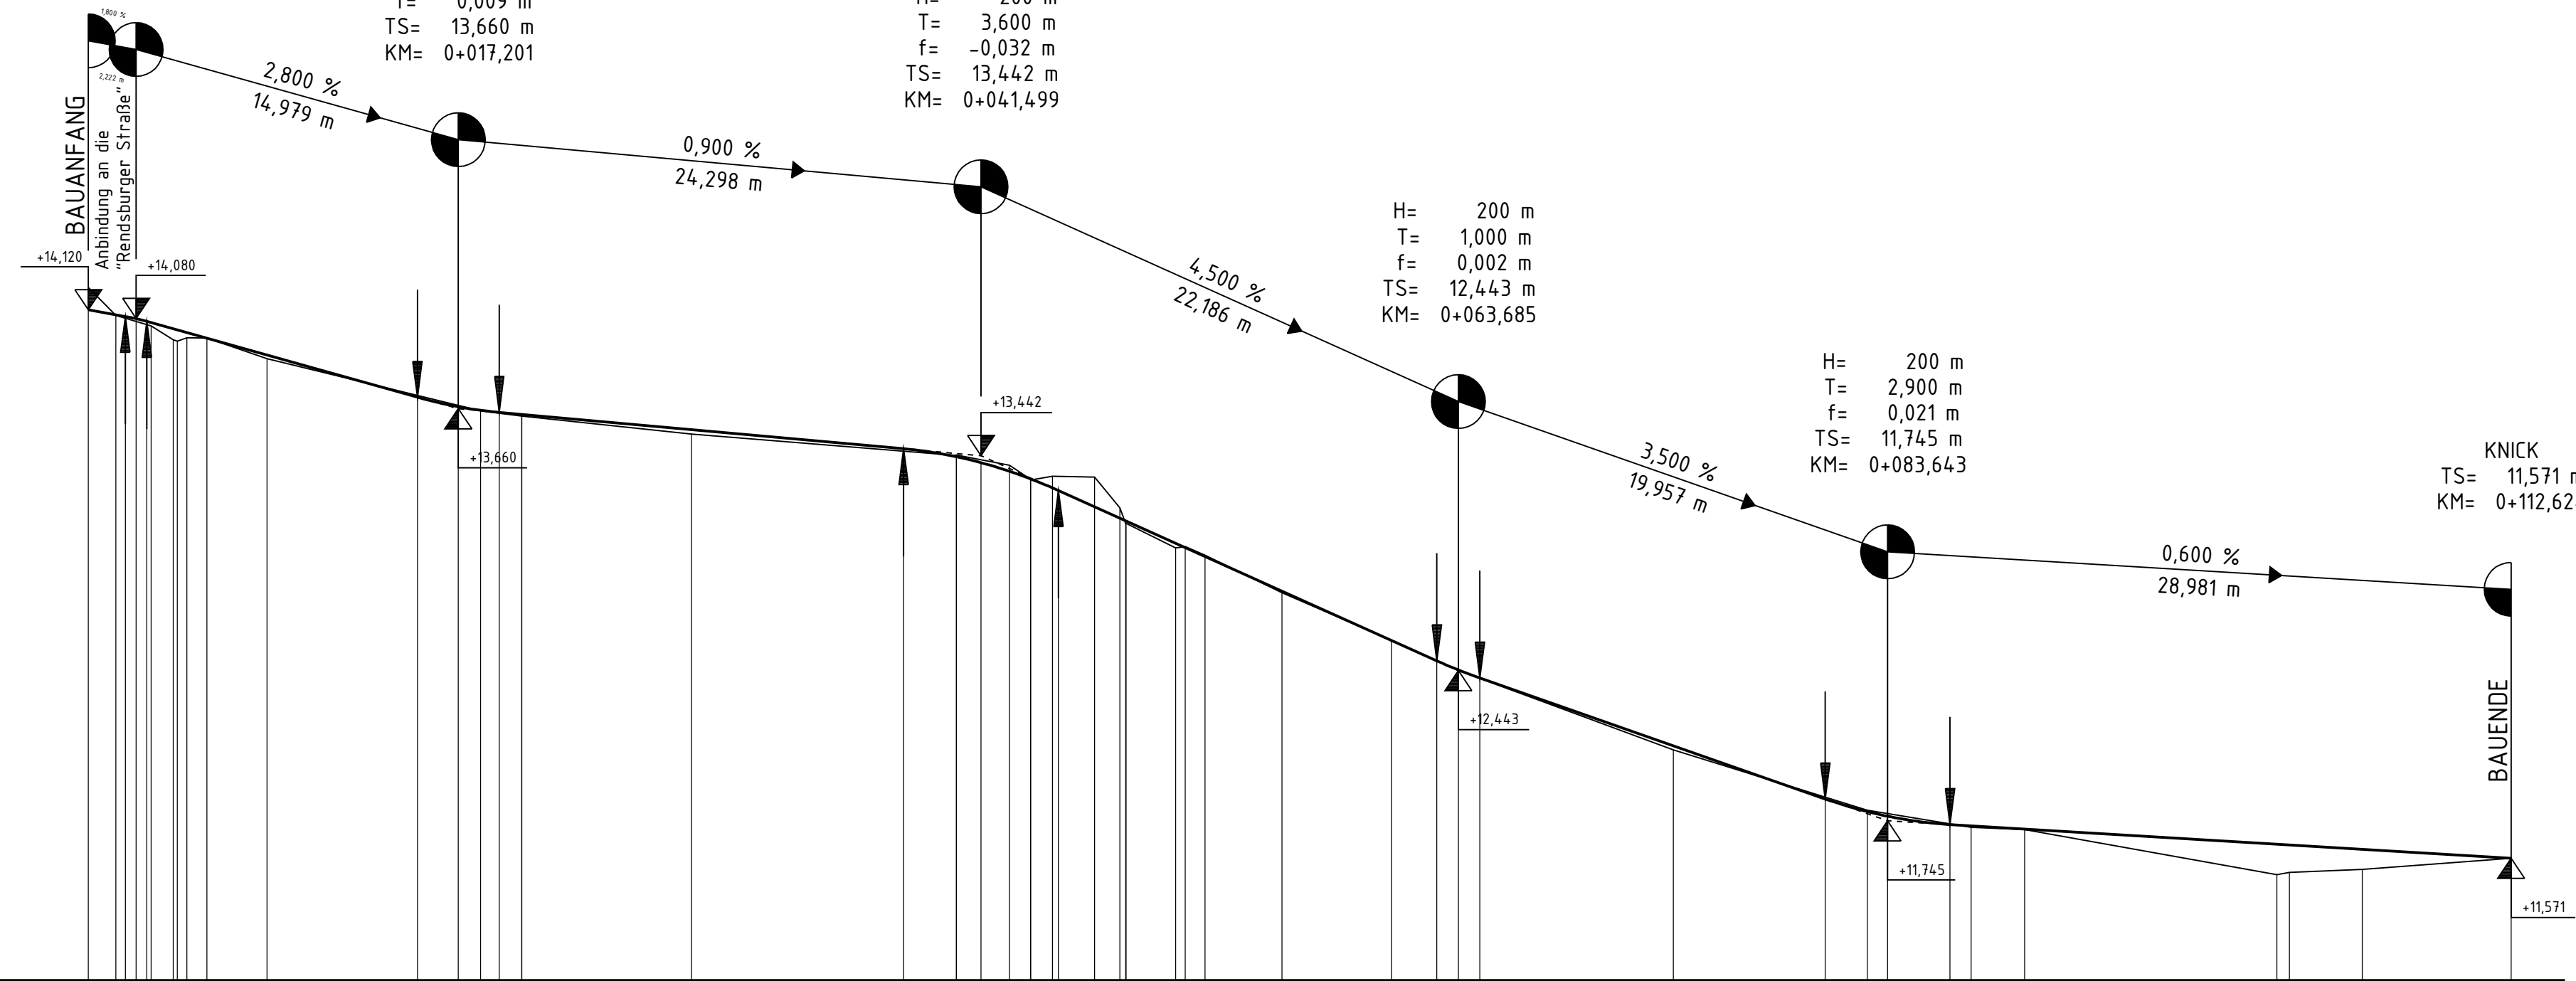

M = 1:250/25
 NHN 11,00

Station	0+000	0+100
GRADIENTE	0,000 1,722 2,722	12,624 11,571
GELÄNDE	14,224 14,093 14,045 13,981 13,920 13,989	11,571

Index	Änderung	Datum	Name

Bauherr:	Gemeinde Bovenau		
Vorhaben:	Bebauungsplan Nr. 6		
Darstellung:	Höhenplan Planstraße A		
Datum	02.03.2022	bearbeitet	
gezeichnet	Weimann	gesehen	
Zeichn.-Größe	0.23 m ²	Proj.-Nr.	A21-003
Unterlage	E-8	Bl.	1
Maßstab	1 : 250/25		

Für diese technische Unterlage behalten wir uns alle Rechte vor. Ohne unsere Zustimmung darf sie weder vervielfältigt noch Dritten zugänglich gemacht werden und sie darf durch den Empfänger oder Dritte auch nicht in anderer Weise mißbräuchlich verwendet werden. Quellenvermerk: © GeoBasis-DE/LVermGeo SH (www.LVermGeoSH.schleswig-holstein.de)




BORNHOLDT
Ingenieure GmbH

25767 Albersdorf
Klaus-Groth-Weg 28
Tel. 04835/9706-0
Fax 04835/9706-33
info@bornholdt-gmbh.de
www.bornholdt-gmbh.de

14467 Potsdam
Gutenbergstraße 63
Tel. 0331/74091-42
Fax 0331/74091-44
info@bornholdt-potsdam.de

H= 200 m
 T= 1,200 m
 f= -0,004 m
 KNICK TS= 11,429 m KM= 0+000,000
 TS= 11,453 m KM= 0+004,119
 KNICK TS= 11,389 m KM= 0+014,783

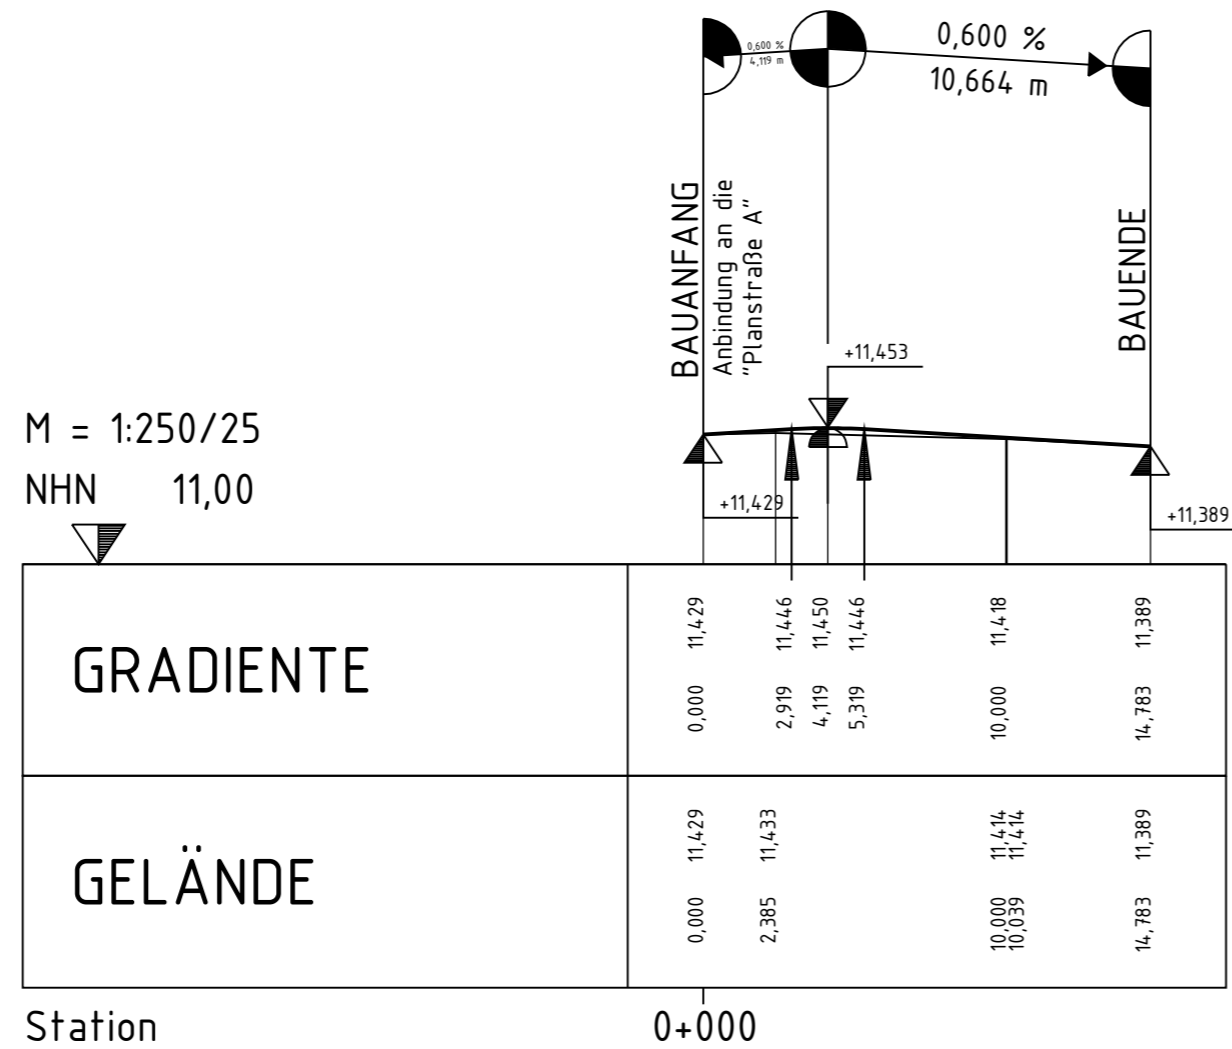

M = 1:250/25
 NHN 11,00

Index	Änderung	Datum	Name

ENTWURFSPLANUNG

Bauherr:	Gemeinde Bovenau		Datum	02.03.2022
			bearbeitet	
Vorhaben:	Bebauungsplan Nr. 6		gezeichnet	Weimann
			gesehen	
			Zeichn.-Größe	0.23 m ²
Darstellung:	Höhenplan Planstraße B		Proj.-Nr.	A21-003
			Unterlage	E-8 Bl. 1
			Maßstab	1 : 250/25

Für diese technische Unterlage behalten wir uns alle Rechte vor. Ohne unsere Zustimmung darf sie weder vervielfältigt noch Dritten zugänglich gemacht werden und sie darf durch den Empfänger oder Dritte auch nicht in anderer Weise mißbräuchlich verwendet werden. Quellenvermerk: © GeoBasis-DE/LVermGeo SH (www.LVermGeoSH.schleswig-holstein.de)



25767 Albersdorf
 Klaus-Groth-Weg 28
 Tel. 04835/9706-0
 Fax 04835/9706-33
 info@bornholdt-gmbh.de
 www.bornholdt-gmbh.de

14467 Potsdam
 Gutenbergstraße 63
 Tel. 0331/74091-42
 Fax 0331/74091-44
 info@bornholdt-potsdam.de